



POHLED boční - navrhovaný stav

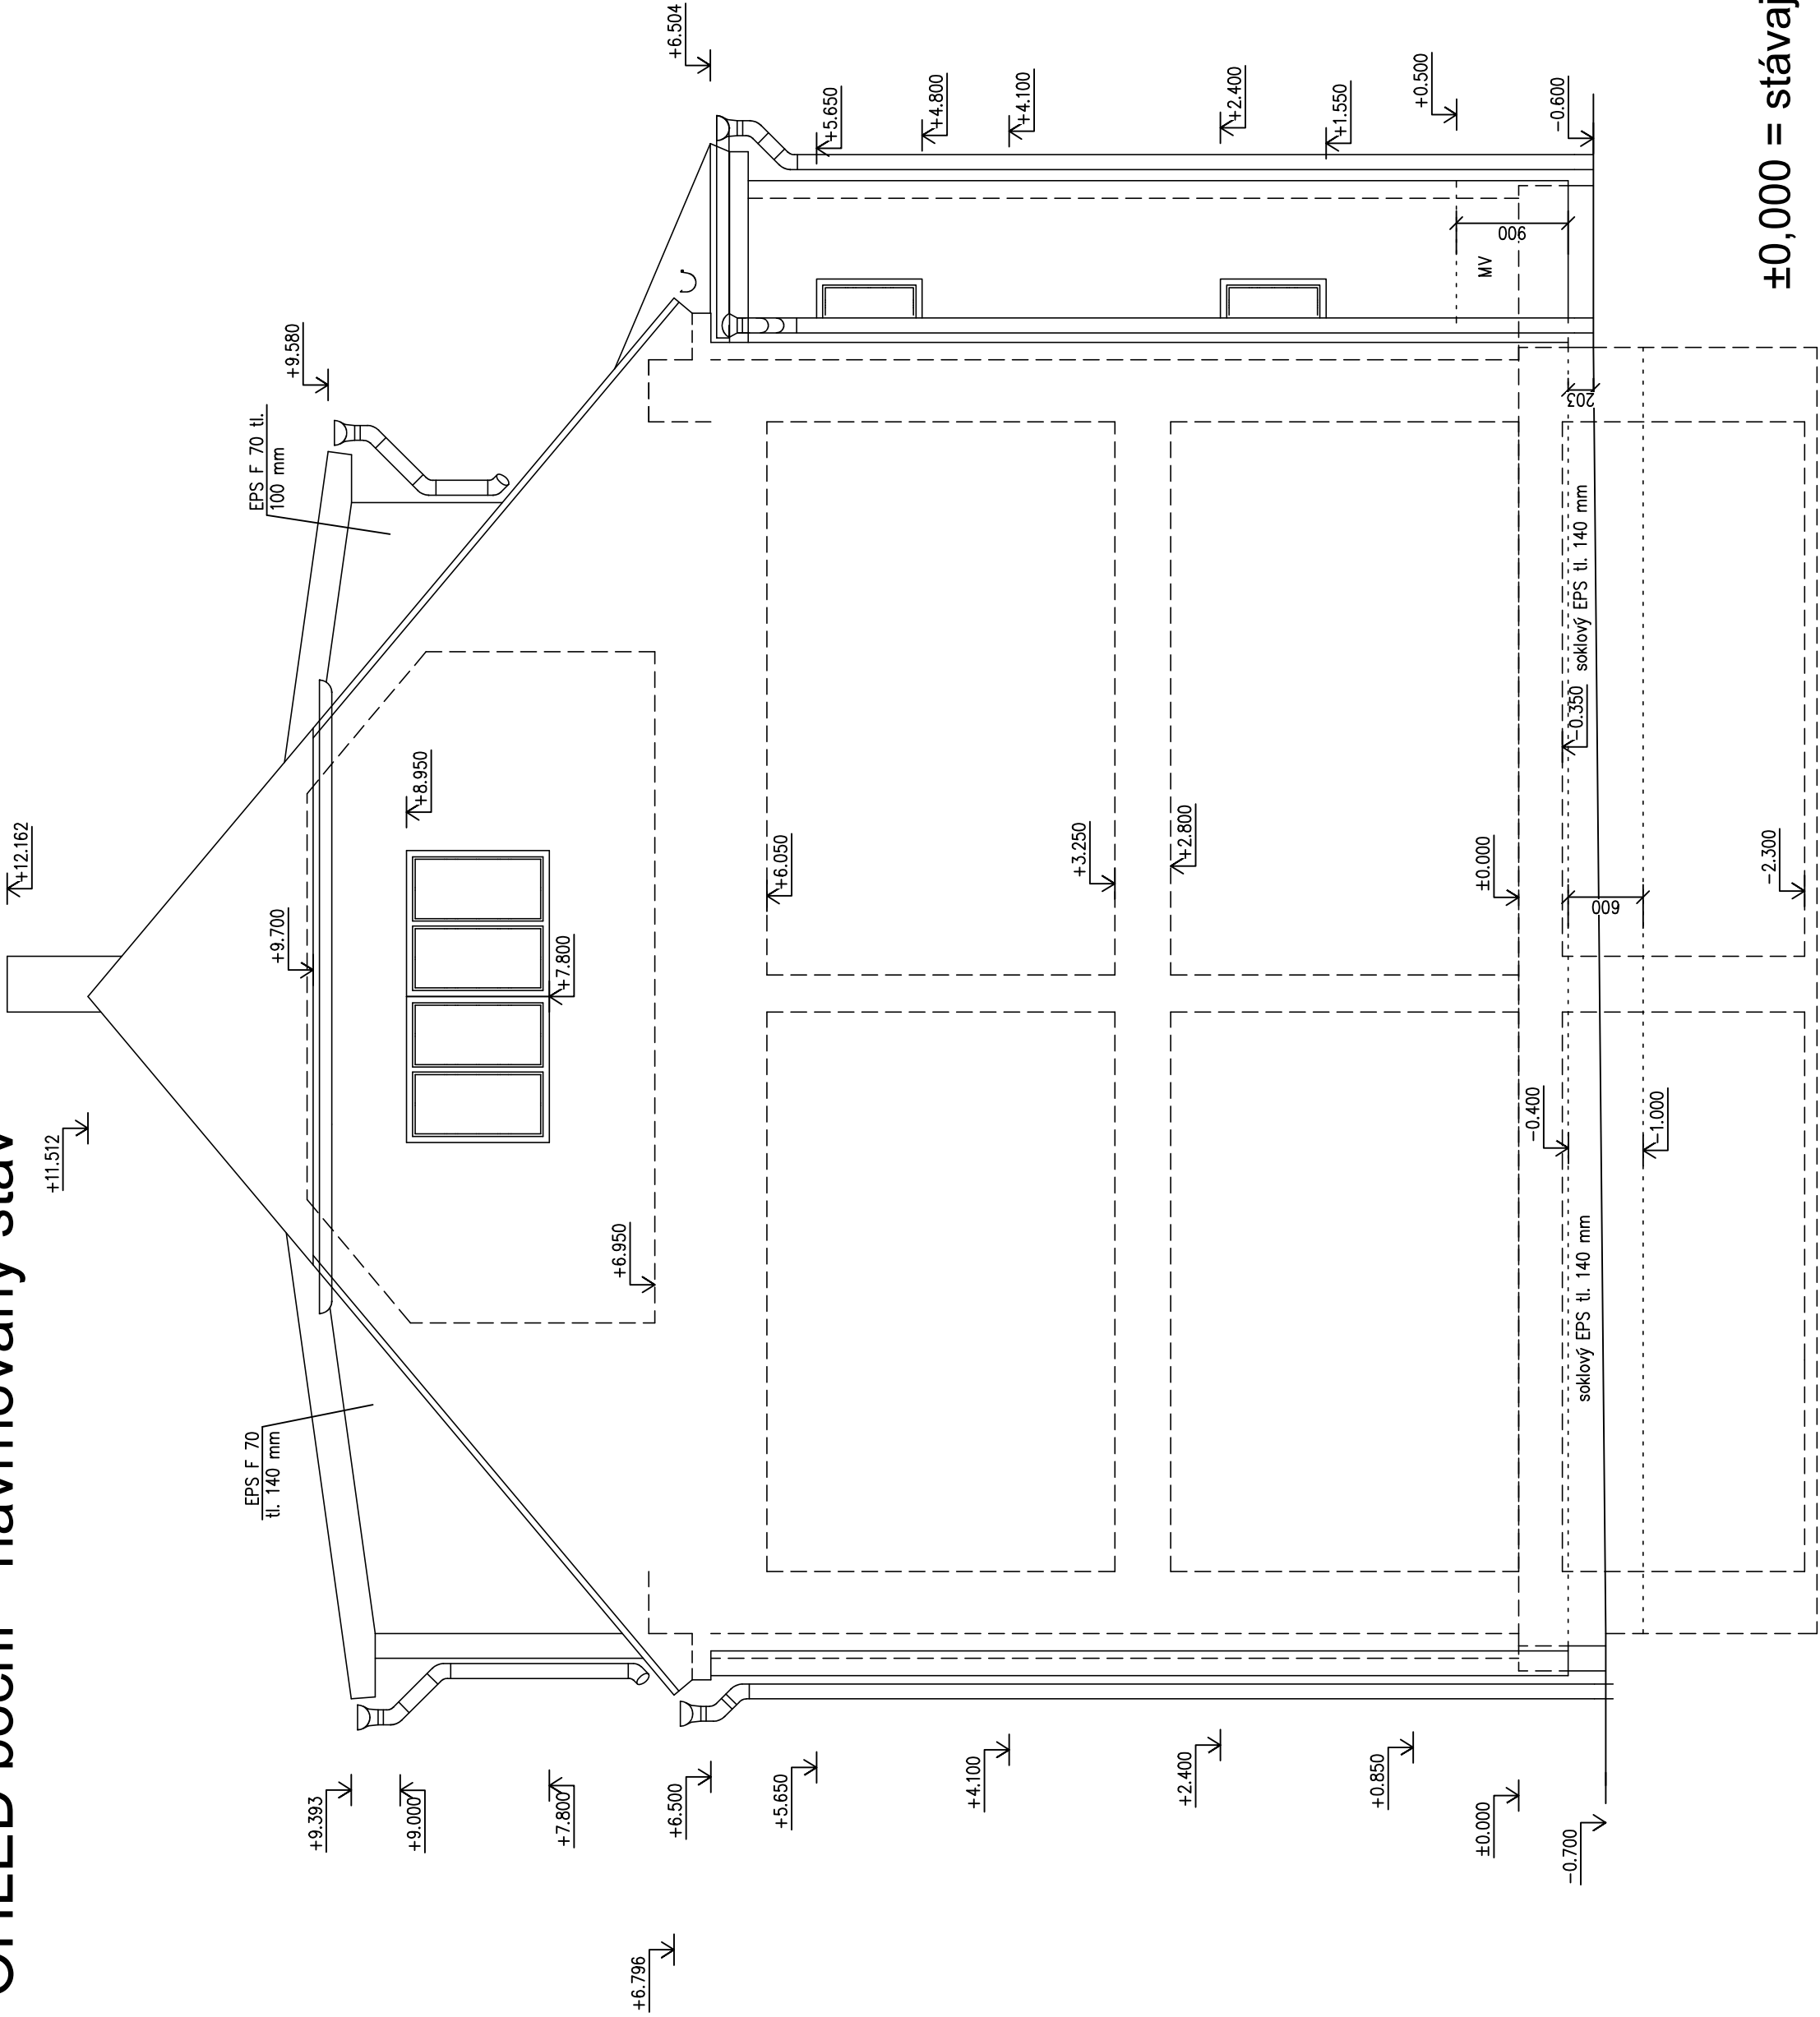

±0,000 = stávající úroveň přízemí

Zodpovědný projektant		Ing. V. Dokládál		
Inženýr projektu		Ing. V. Dokládál		
Vypracoval		Ing. V. Dokládál		
Obec : Tišnov		Okres : Brno – venkov		
Investor: Město Tišnov, nám. míru 111, 666 19 Tišnov				
Alce		ZATEPLENÍ BD č.p. 639 a 640		
		na ulici Polní v Tišnově		
S0 : S0 02 – vchod č.p. 640				
Část:				
Příloha				
POHLED BOČNÍ – navrhovaný stav				