
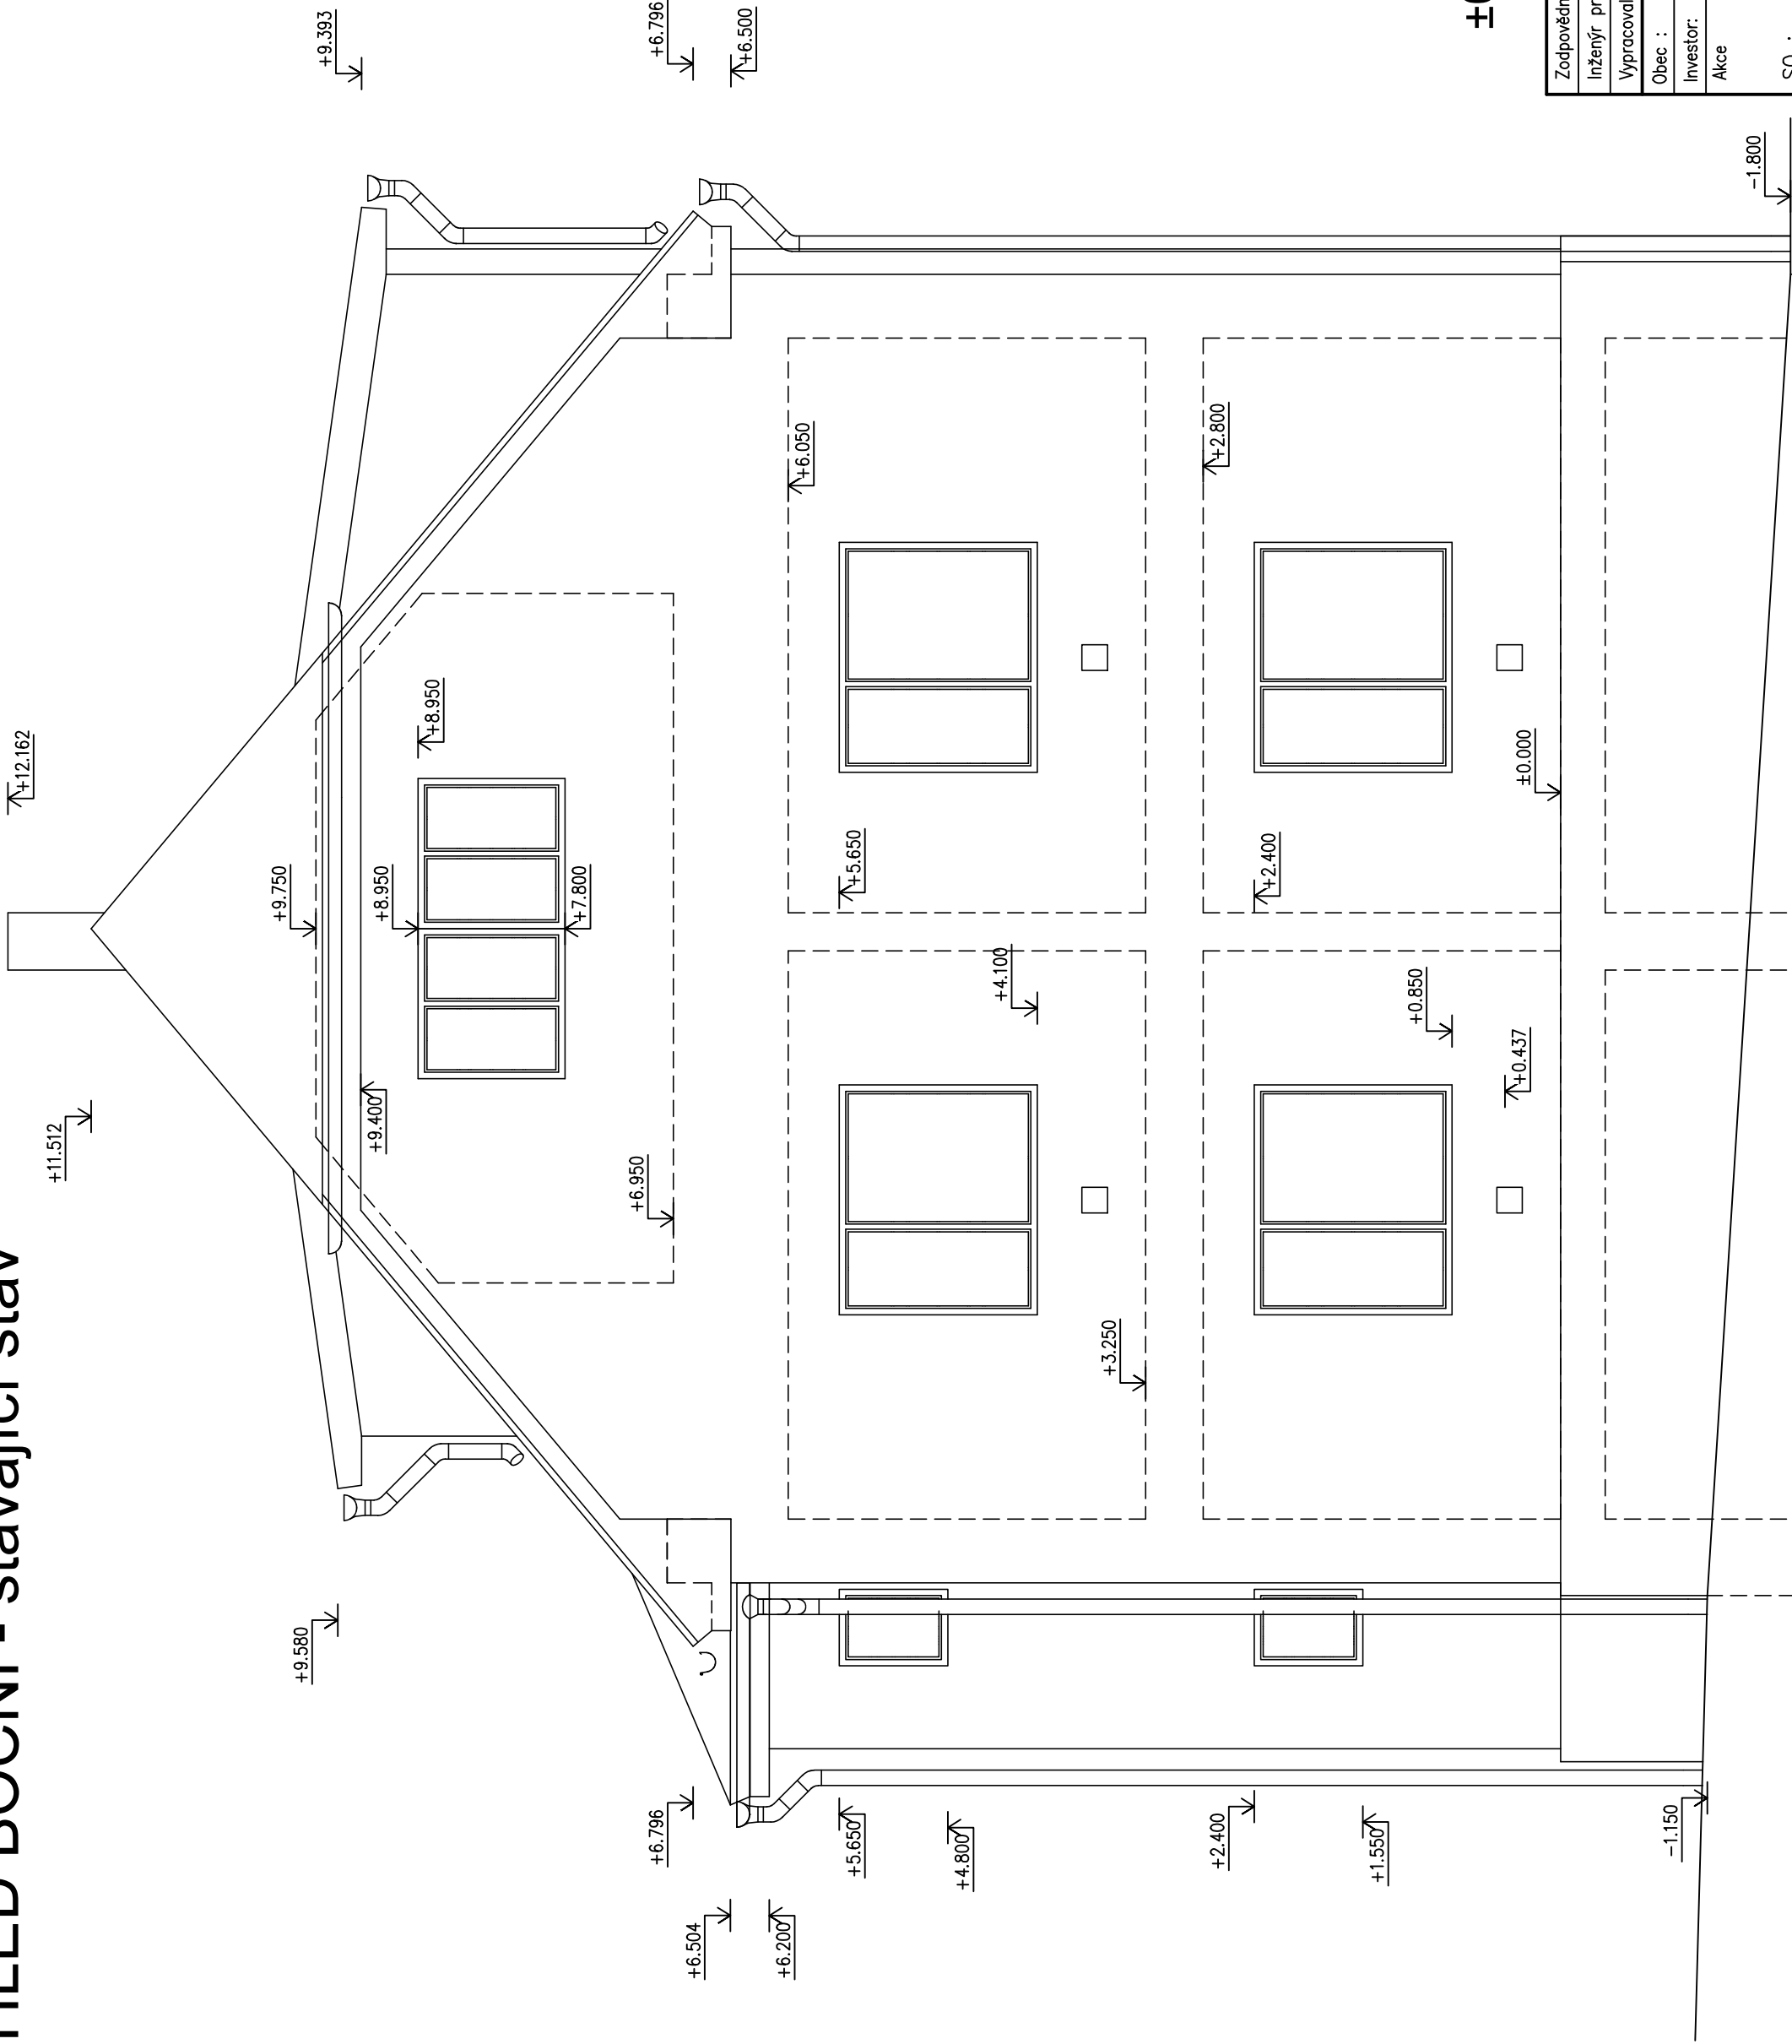


POHLED BOČNÍ - stávající stav

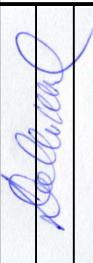

±0,000 = stávající úroveň přízemí

Zodpovědný projektant	Ing. V. Dokládal				Datum 01./2023	
Inženýr projektu	Ing. V. Dokládal					
Vypracoval	Ing. V. Dokládal					
Obec :	Tišnov	Okres :	Brno – venkov			
Investor:	Město Tišnov, nám. míru 111, 666 19 Tišnov					
Akce	<b>ZATEPLENÍ BD č.p. 639 a 640 na ulici Polní v Tišnově</b>					
SO :	SO 01 – vchod č.p. 639					
Část:						
Příloha	<b>POHLED BOČNÍ – stávající stav</b>			Měřítka 1 : 50	č. výkresu D1.10	