

DRUH POVRCHU ÚZEMÍ  
KATASTRÁLNÍ ÚZEMÍ  
KRAJ

## ŠKOVÉ POMĚRY

ZMĚNA PŘÍČ. SKLONU


KÓTY TERÉNU = KÓTY NIVELETY

### SROVNÁVACÍ ROVINA

STANIČENÍ


VZDÁLENOST PŘ. ŘEZŮ

## SMĚROVÉ POMĚRY

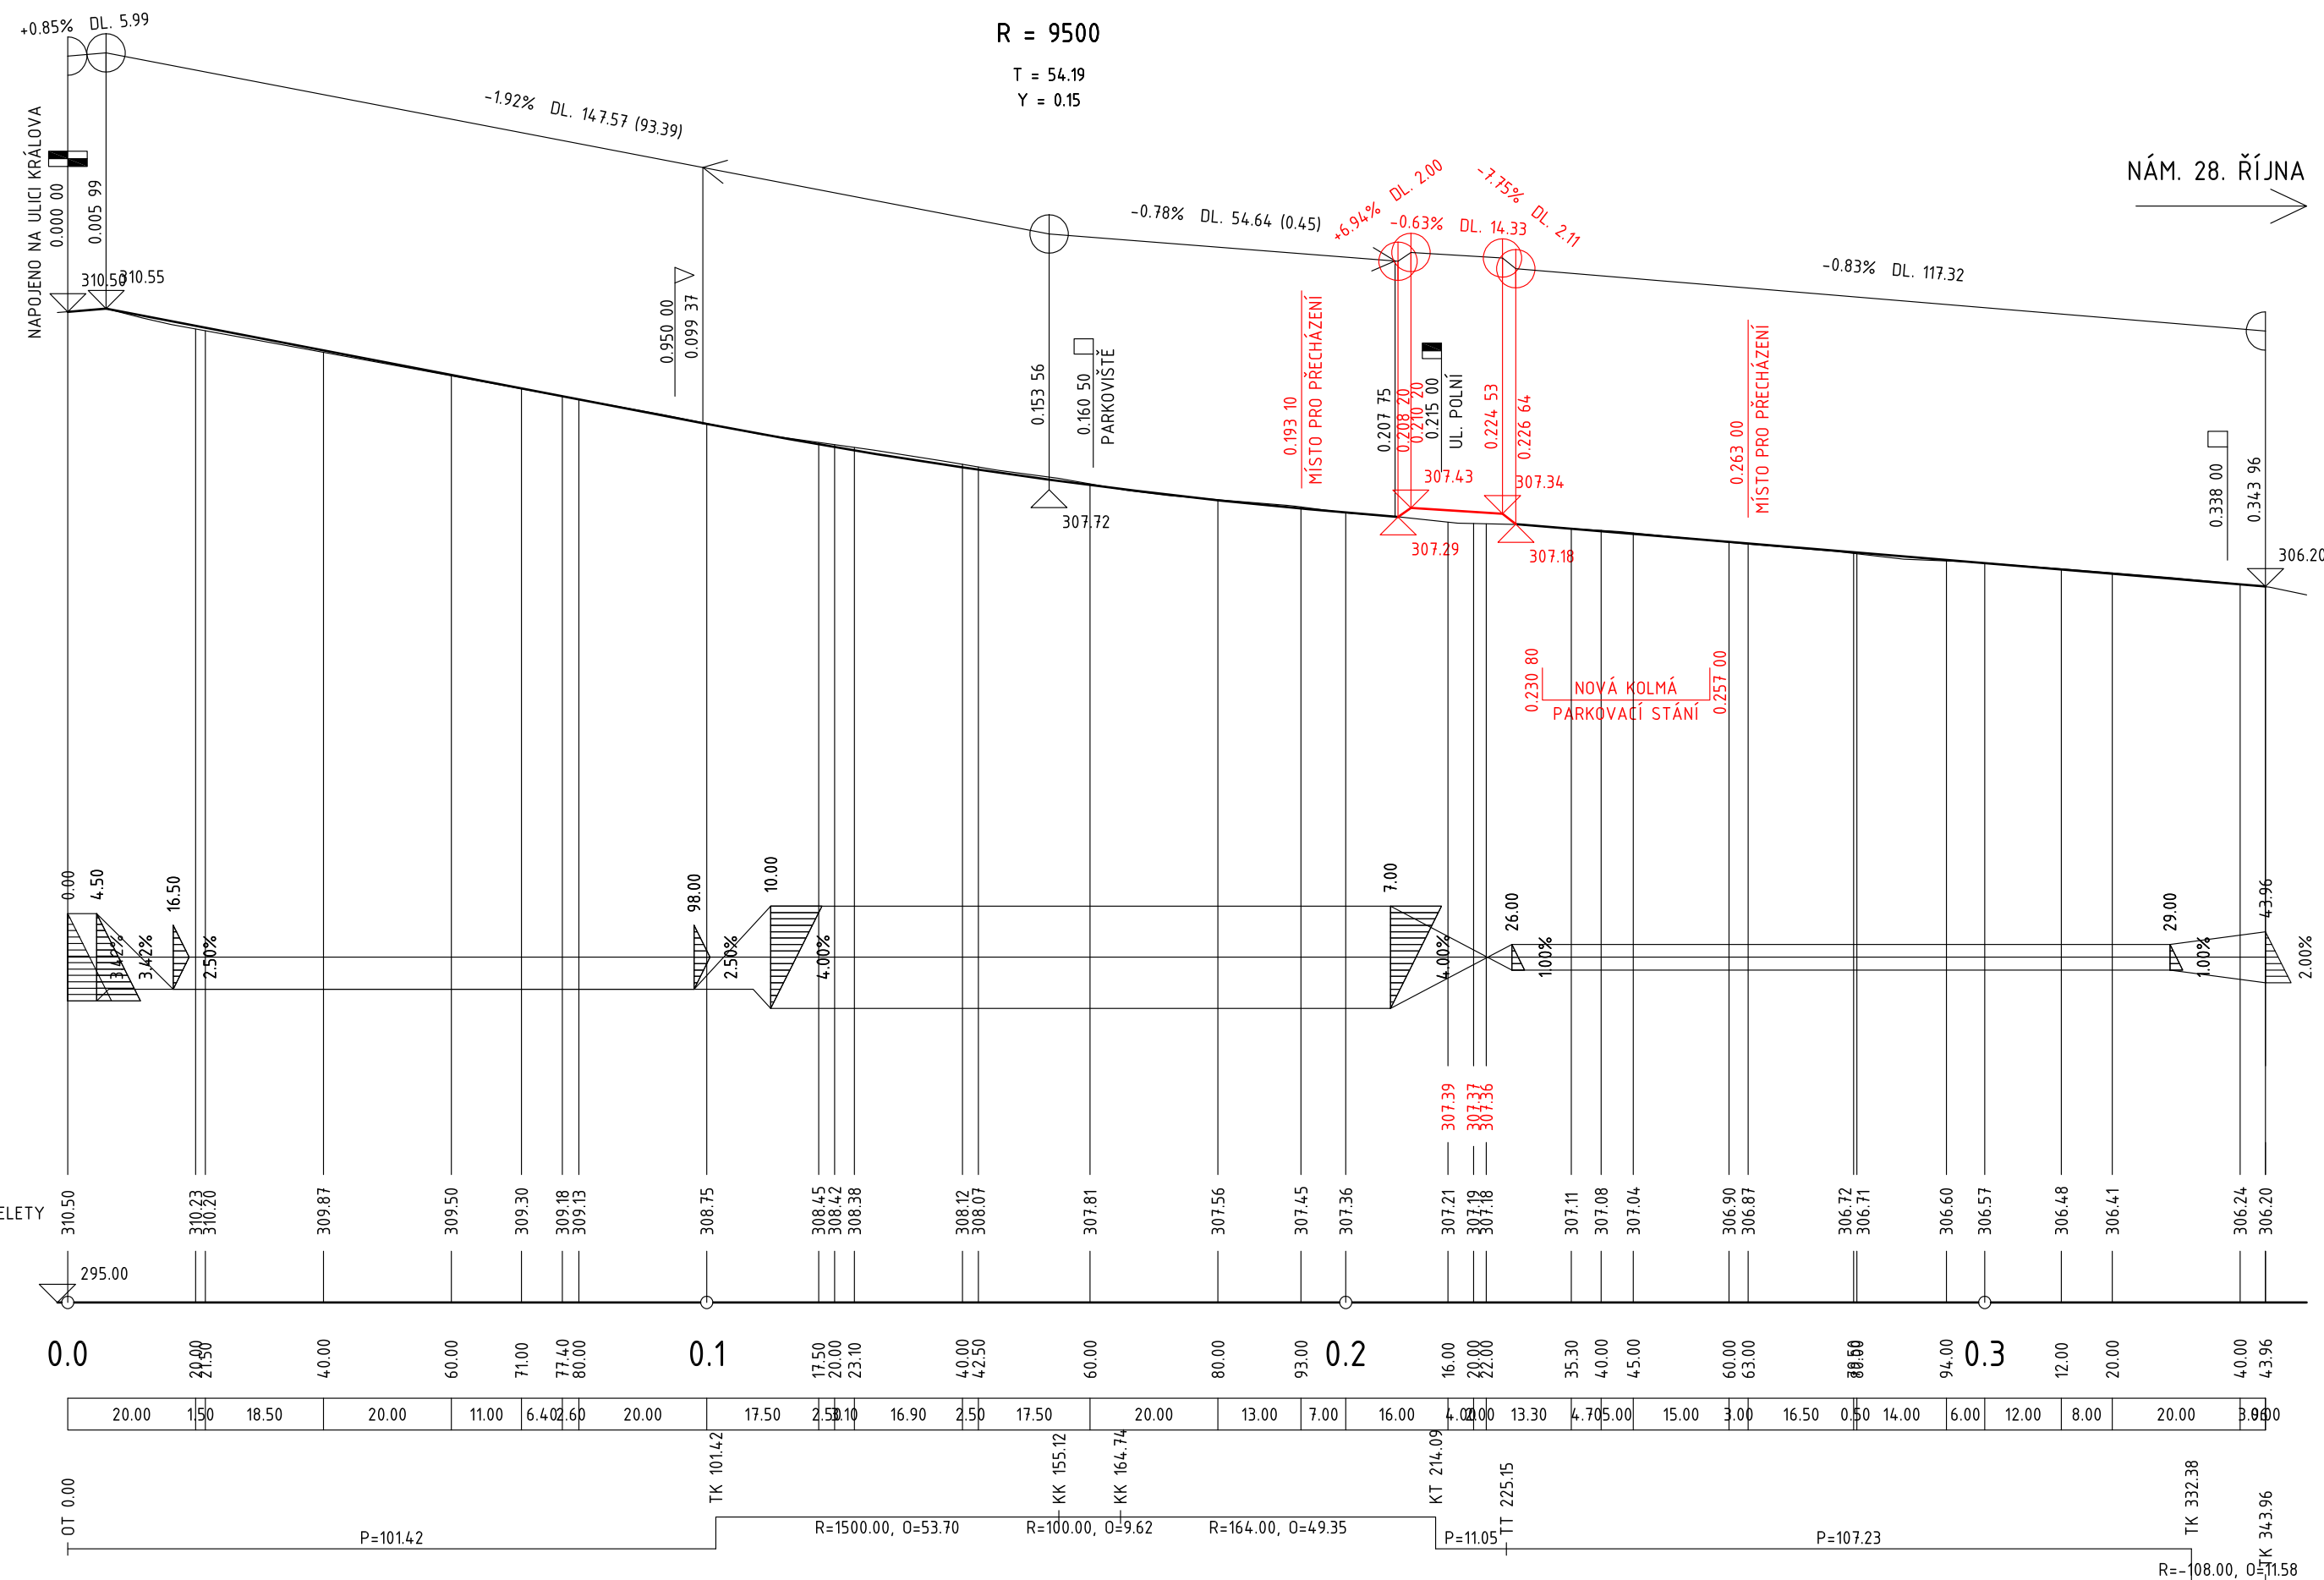

STÁVAJÍCÍ STAV

NAVRŽENÝ STAV

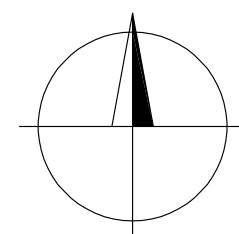

SOUŘADNICOVÝ SYSTÉM: JTSK  
VÝŠKOVÝ SYSTÉM: BPV

STAVEBNÍK: Město Tišnov náměstí Míru 111 666 19 Tišnov IČ: 00282707 DIČ: CZ00282707		RAZÍTKO:         ING. MARTIN SMĚLÝ ČKAIT – 1004435
HLAVNÍ PROJEKTANT: NiTraM-projekt, s.r.o. Slunečná 481/6, Nový Lískovec 634 00 Brno tel.: +420 737 103 345 mail: marsmely@email.cz IČ: 06964796 DIČ: CZ06964796		
NÁZEV STAVBY: PROJEKT REGENERACE VEŘEJNÉHO PROSTRANSTVÍ NA SÍDLIŠTI POD KVĚTNICÍ V TIŠNOVĚ – 1. ETAPA REGENERACE		
MĚŘÍTKO: 1 : 1000/100	KRAJ: JIHOMORAVSKÝ	
DATUM: LISTOPAD 2020	OKRES: BRNO – VENKOV	
VYPRACOVAL: Ing. Martin Smělý	MÍSTO STAVBY: TIŠNOV	
VED. PROJEKTANT: Ing. Martin Smělý	KAT. ÚZEMÍ: TIŠNOV	
STUPEŇ: PDPS	Č. KAT. ÚZEMÍ: 767 379	
NÁZEV VÝKRESU: PODÉLNÝ PROFIL – ULICE KVĚTNICKÁ		
KÓD D.1.1	ČÍSLO VÝKRESU 03	PARÉ