




ŘEZ P

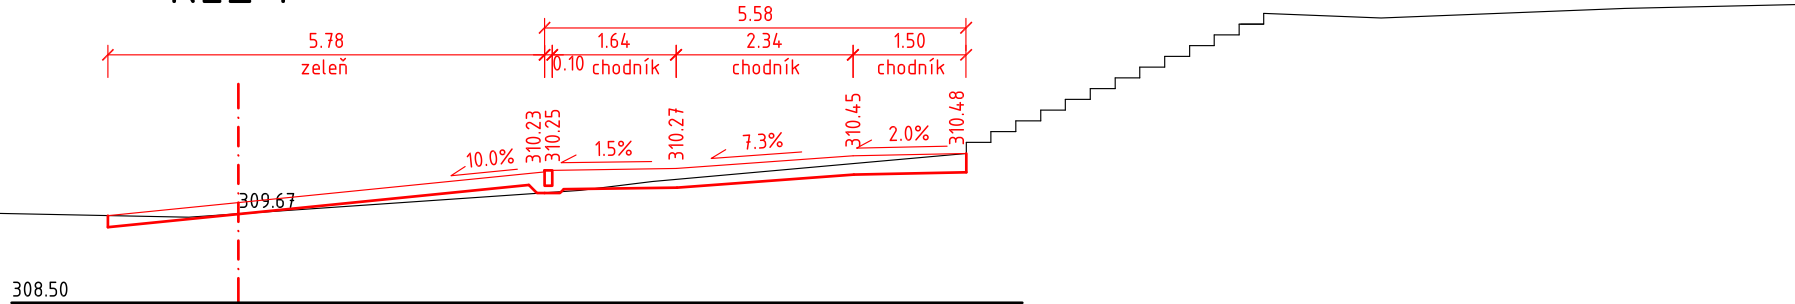


ŘEZ Q

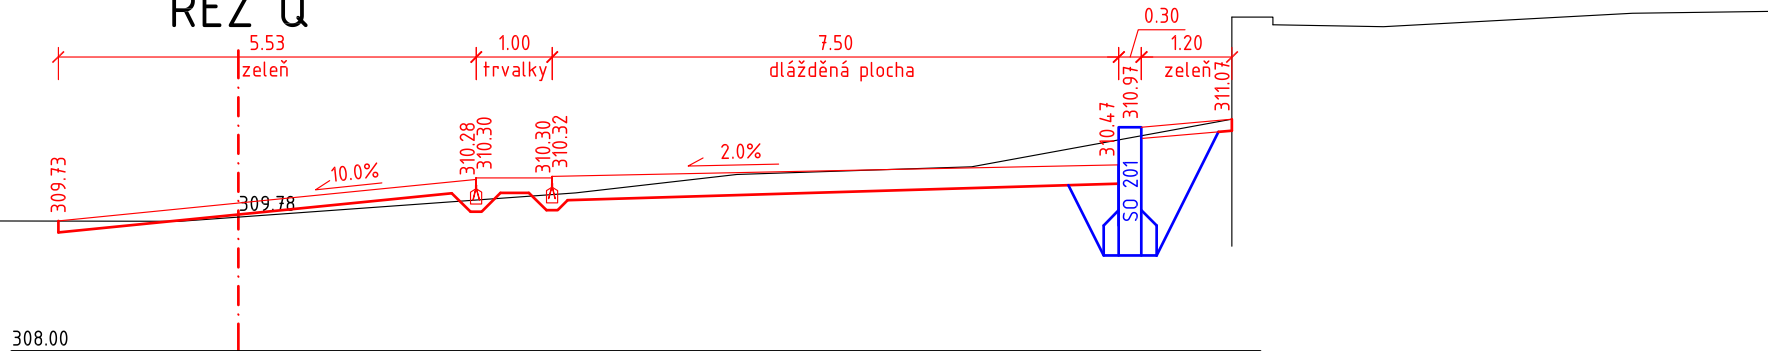


ŘEZ R

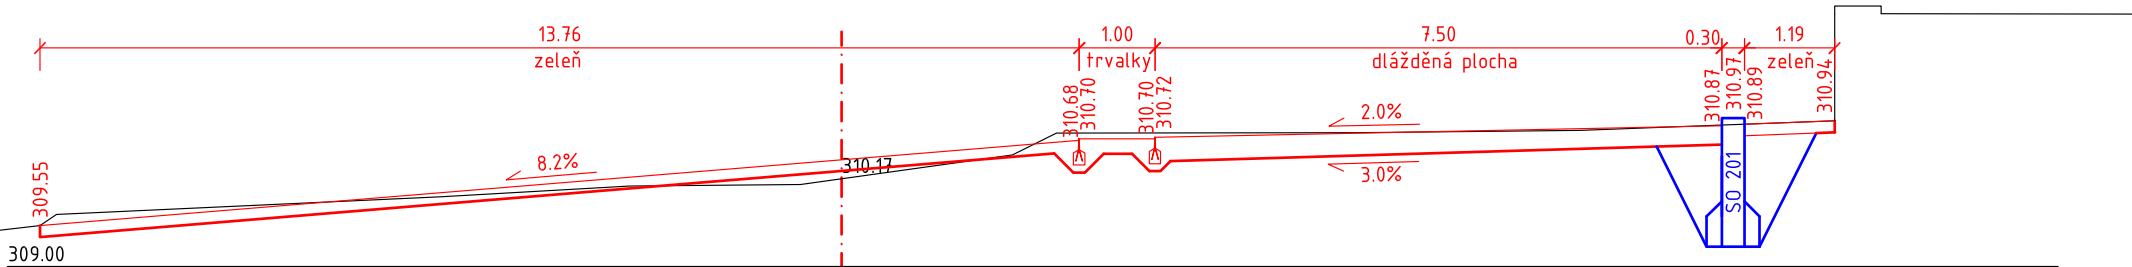


ŘEZ S

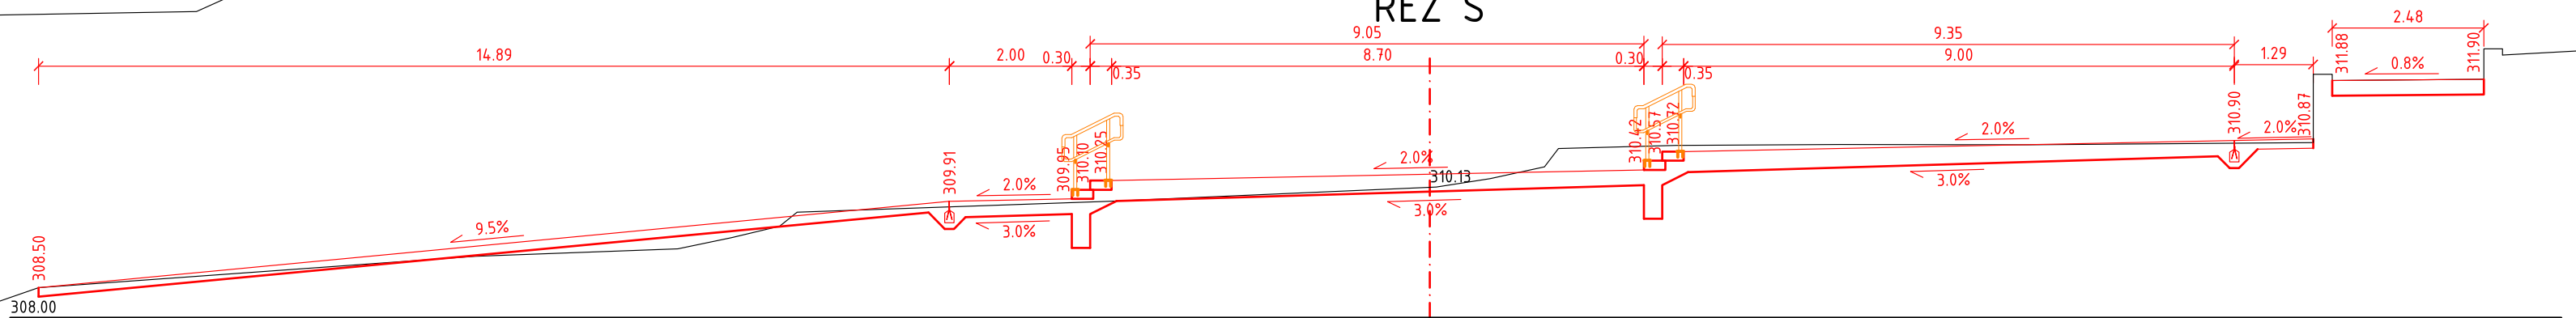


ŘEZ T

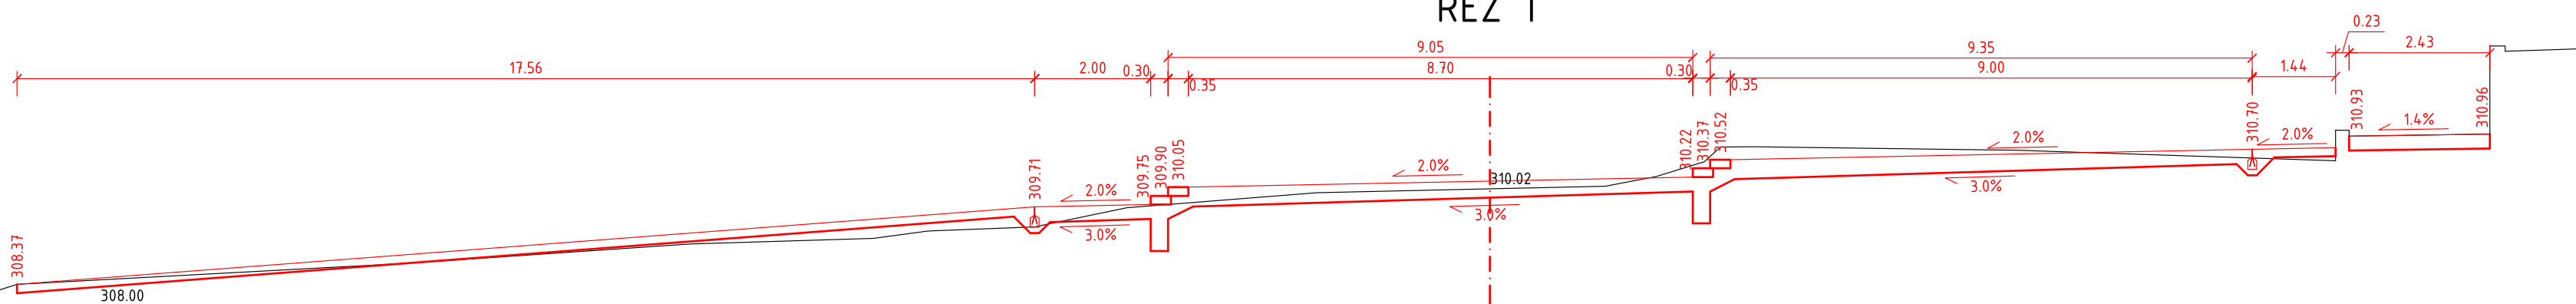

ŘEZ U

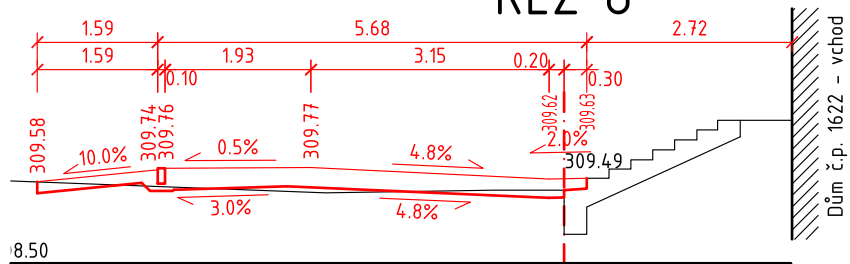

ŘEZ V

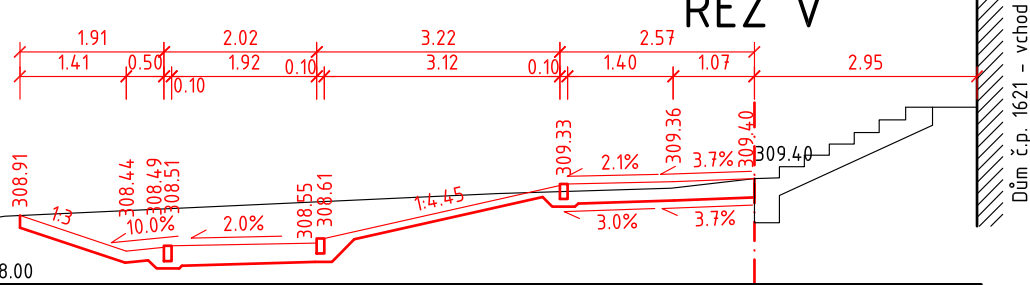

LEGENDA

- STÁVAJÍCÍ STAV
- NAVRŽENÝ STAV

POZNÁMKA K STAVEBNÍMU OBJEKTU SO 201:

PROJEKTOVÁ DOKUMENTACE STÁVAJÍCÍ ZDI U SAMOOBSLUHY NENÍ DOSTUPNÁ. PŘED ZAHÁJENÍM STAVBY BUDE PROVEDENA KOPANÁ SONTA, ABY BYL ZJIŠTĚN ZPŮSOB A KVALITA ZALOŽENÍ STÁVAJÍCÍ ZDI. DLE VÝSLEDKŮ PRŮZKUMU SE NÁSLEDNĚ ZVOLÍ DIMENZE A TECHNOLOGICKÝ POSTUP VÝSTAVBY BETONOVÉ ZIDKY SO 201 TAK, ABY NEMOHLA DOJÍT K OHROŽENÍ STABILITY STÁVAJÍCÍ BETONOVÉ ZDI U SAMOOBSLUHY, NEBO K JEJÍMU POŠKOZENÍ. NAVRŽENÉ ROZMĚRY A HLoubKA ZALOŽENÍ BETONOVÉ ZDI SO 201 JSOU PŘEDBĚŽNĚ A BUDOU FINÁLNĚ STANOVENY AŽ PŘED ZAHÁJENÍM STAVBY S OHLEDEM NA ZJIŠTĚNÉ SKUTEČNOSTI PŘI KOPANÉ SONDĚ U PATY STÁVAJÍCÍ ZDI.

VÝŠKOVÝ SYSTÉM: BPV

STAVEBNÍK:	Město Tišnov náměstí Míru 111 666 19 Tišnov IČ: 00282707 DIČ: CZ00282707	RAZÍTKO:
HLAVNÍ PROJEKTANT:	NiTraM-projekt, s.r.o. Slunečná 481/6, Nový Lískovec 634 00 Brno tel.: +420 737 103 345 mail: marsmely@email.cz IČ: 06964796 DIČ: CZ06964796	ING. MARTIN SMĚLÝ ČKAIT - 1004435
NÁZEV STAVBY:	PROJEKT REGENERACE VEŘEJNÉHO PROSTRANSTVÍ NA SÍDLIŠTI POD KVĚTNICÍ V TIŠNOVĚ - 1. ETAPA REGENERACE	
MĚŘÍTKO:	1 : 100	KRAJ:
DATUM:	LISTOPAD 2020	OKRES:
VYPRACOVAL:	Ing. Martin Smělý	MÍSTO STAVBY:
VED. PROJEKTANT:	Ing. Martin Smělý	KAT. ÚZEMÍ:
STUPEŇ:	PDPS	Č. KAT. ÚZEMÍ:
NÁZEV VÝKRESU:	PRACOVNÍ PŘÍČNÉ ŘEZY - ODPOČINKOVÁ PLOCHA	
KÓD	ČÍSLO VÝKRESU	PARÉ
D.1.1	07	