

ÚZEMÍ  
POVRCH ÚZEMÍ  
VZDÁLENOST LOMŮ

PP " Pítko et.1"

MĚŘÍTKO 1:250 / 1:100


HLOUBKA VÝKOPU

KÓTA DNA POTRUBÍ

KÓTA TERÉNU

STANIČENÍ [Km],[m]

SKLON [promile] - DÉLKA [m]  
DN [mm] - MATERIÁL - DÉLKA [m]

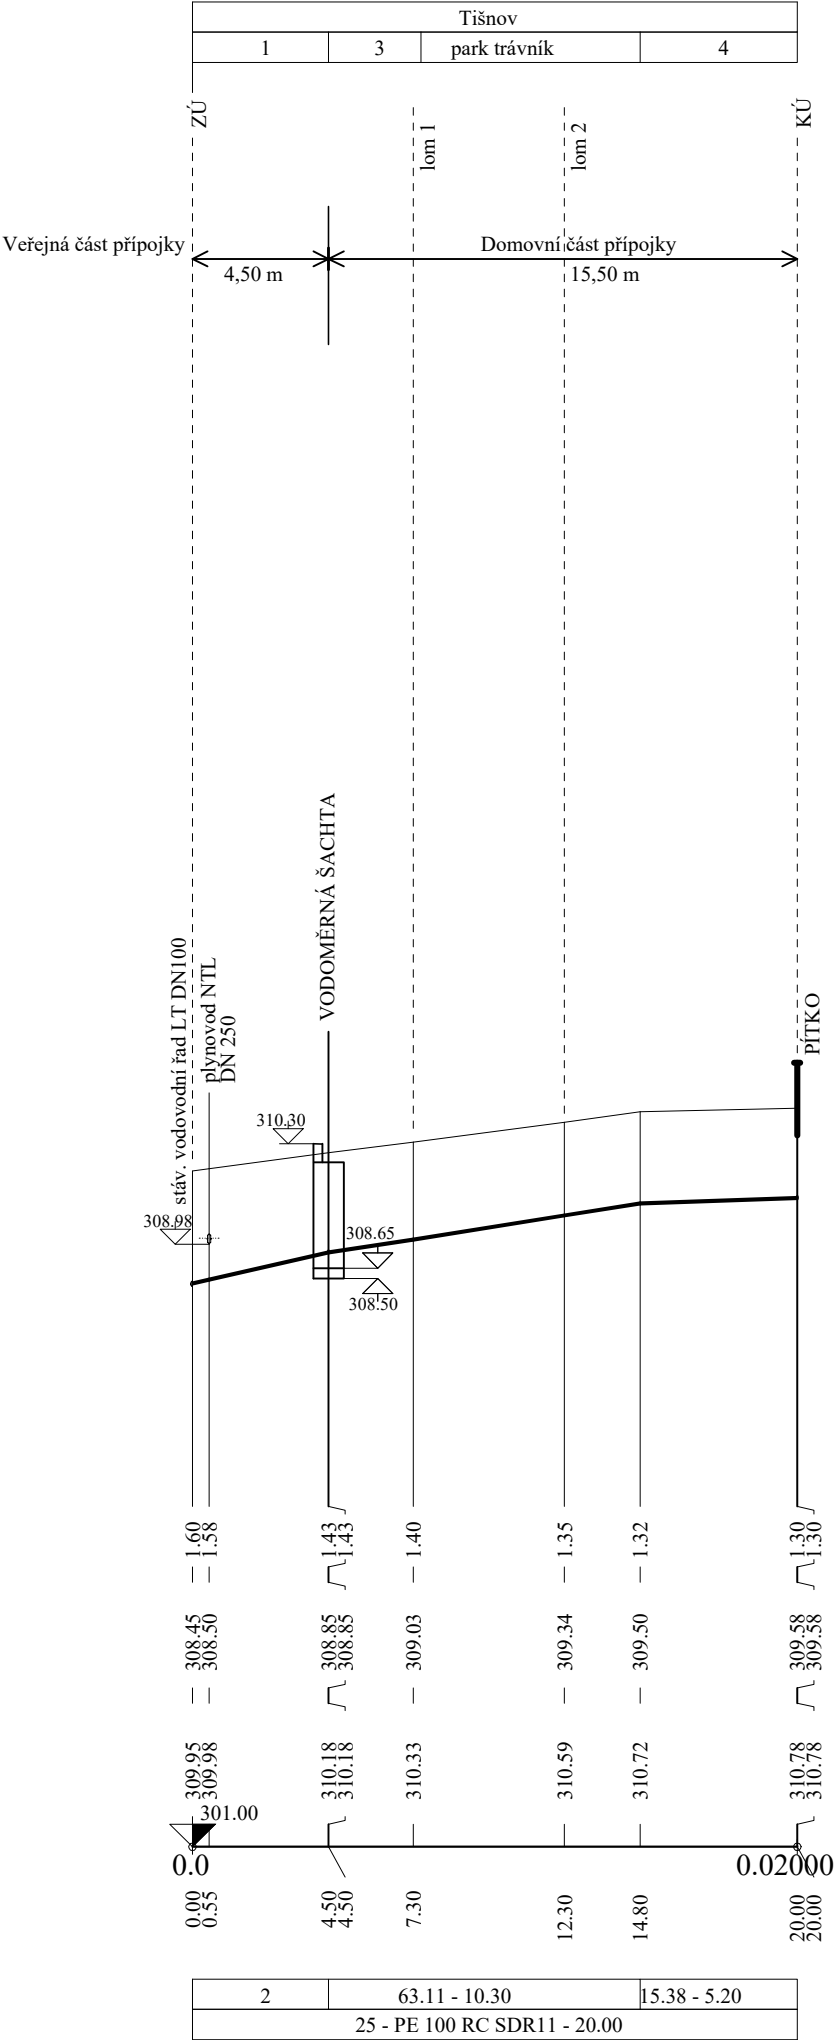

LEGENDA:  
1) park trávník  
2) 88.89 - 4.50  
3) chodník - zámková dlažba  
4) chodník BĚTON

POZNÁMKA:

- SOUŘADNICOVÝ SYSTÉM JTSK (JEDNOTNÁ TRIGONOMETRICKÁ SÍŤ KATASTRÁLNÍ), VÝŠKOVÝ SYSTÉM B.P.V. (BALT PO VYROVNÁNÍ)
- VŠECHNY PODZEMNÍ INŽENÝRSKÉ SÍTĚ BUDOU PŘED ZAHÁJENÍM VÝSTAVBY VYTÝČENY. TRASY INŽENÝRSKÝCH SÍTÍ ZAKRESLENY POUZE ORIENTAČNĚ DLE POSKYTNUTÝCH ÚDAJŮ. PŘI NEZNÁMÉM VÝŠKOVÉM ULOŽENÍ PŘEDPOKLÁD ULOŽENÍ DLE ČSN 73 6505.
- PODMÍNKY JEDNOTLIVÝCH SPRÁVCŮ A DOTČENÝCH ÚČASTNÍKŮ STAVBY, DANÉ JEJICH PÍSEMNÝM STANOVISKEM, BUDOU DODRŽENY.
- PŘED ZAPOČETÍM VÝKOPOVÝCH PRACÍ JE NUTNO NASONDOVAT HL. STÁVAJÍCÍHO VODOVODU, PROVĚŘIT NIVELETU KANALIZACE V NEJBLIŽŠÍCH ŠACHTÁCH.
- PŘED ZAPOČETÍM PRACÍ NA DANÉM ÚSEKU PROVEDE ZHOTOVITEL ZA ÚČASTI MAJITELE, PŘÍPADNĚ TECHNICKÉHO DOZORU INVESTORA OVĚŘÍ TRASY PŘÍPOJEK.
- PRO PŘESNÉ URČENÍ HRANIC POZEMKŮ PROVEDE ZHOTOVITEL VYTÝČENÍ DLE VYHLÁŠKY 26/2007. PODKLADY KATASTRÁLNÍCH MAP: KATASTRÁLNÍ MAPY - PŮVODNÍ KATASTR. TYTO MAPY BYLY VEKTORIZOVANÉ A TRANSFORMOVANÉ NA POLOHOPIS.

|                        |   |  |         |                |           |
|------------------------|---|--|---------|----------------|-----------|
| Vypracoval:            | Marcela Skříčková   | <div>Marcela Skříčková</div> <div>autorizovaný technik ČKAIT</div> <div>Jiráskova 514, 666 01 Tišnov</div> <div>tel.: 723 104 072</div> <div>e-mail: skrickova.m@seznam.cz</div> |         |                |           |
| Zodpovědný projektant: | Marcela Skříčková   |  |         |                |           |
| Kraj: Jihomoravský     | K. ú.: Tišnov   |  |         |                |           |
| Objednatel:            | Město Tišnov, nám. Míru 111, 66601 Tišnov   |  |         |                |           |
| Akce:                  | Projekt regenerace veřejného prostranství na sídlišti pod Květnicí v Tišnově<br>1. etapa regenerace |  | Paré č. | Datum:         | 10/2019   |
| Část:                  | D.5 SO 901.2 Pítko přípojka vody a ZTI  |  |         | Měřítko:       | 1:250/100 |
|                        |   |  |         | Formát:        | 2 x A4    |
|                        |   |  |         | Stupeň:        | DPS       |
| Název přílohy:         | Podélný profil vodovodní přípojky   |  |         | Číslo výkresu: | 3.        |