

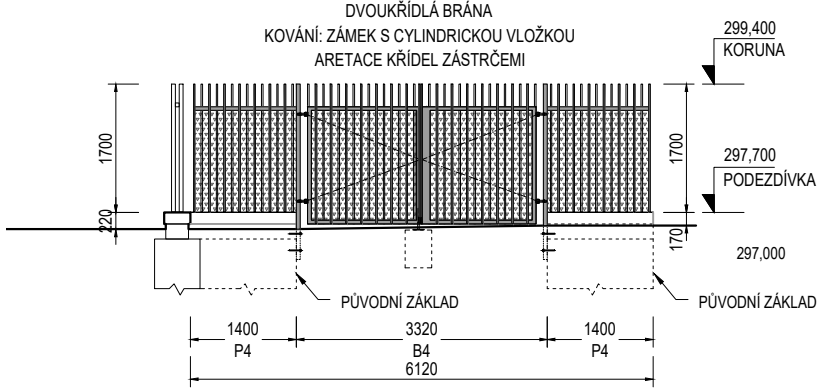



POHLED NA BOČNÍ VJEZD Z VNĚJŠÍ STRANY M 1:100

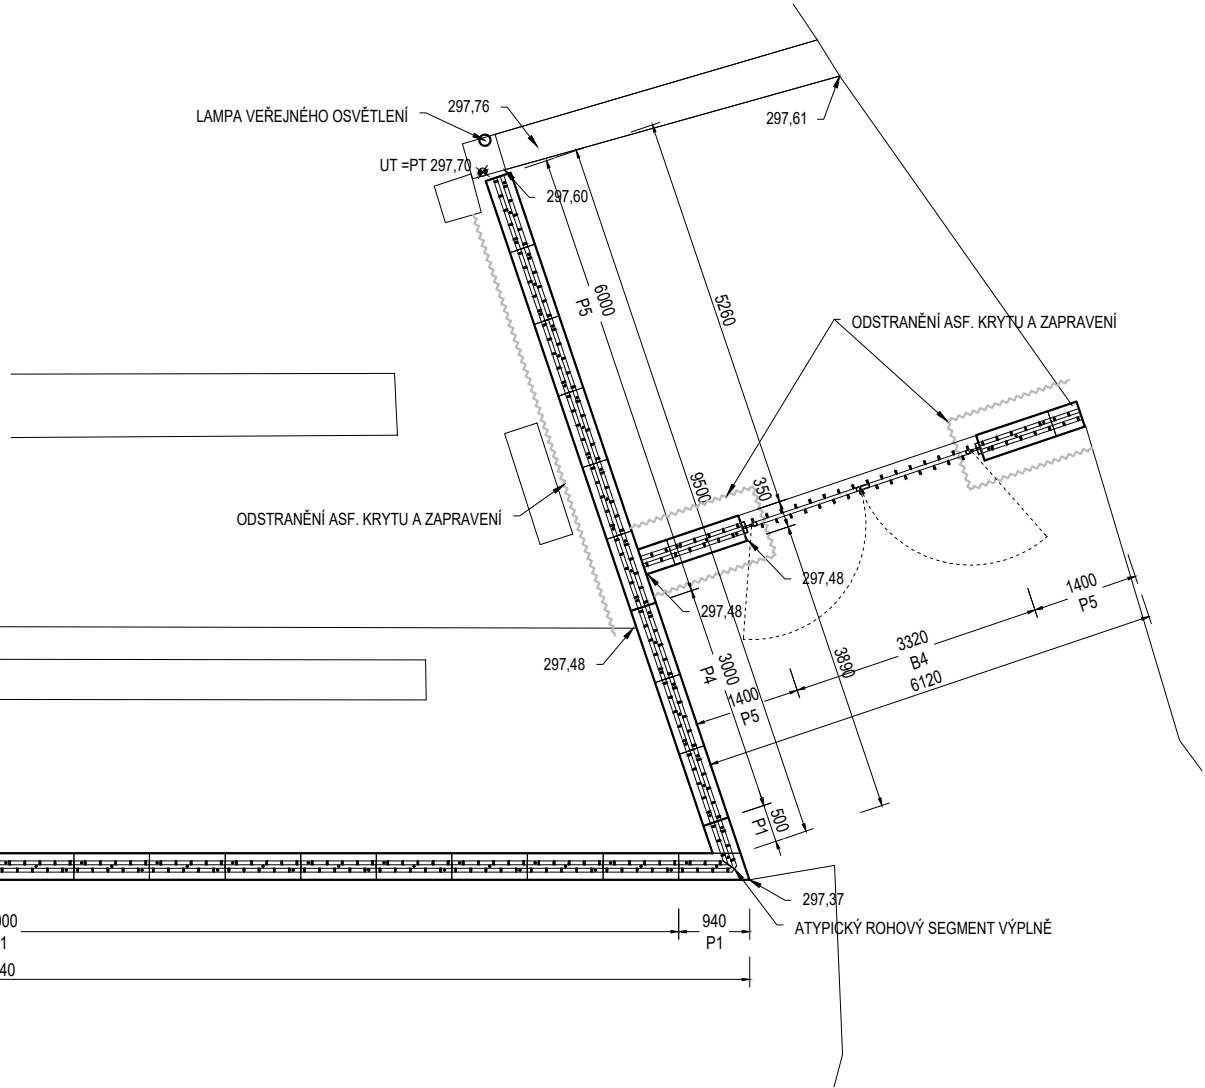


POHLED NA BOČNÍ OPLOCENÍ Z VNITŘNÍ STRANY M 1:100

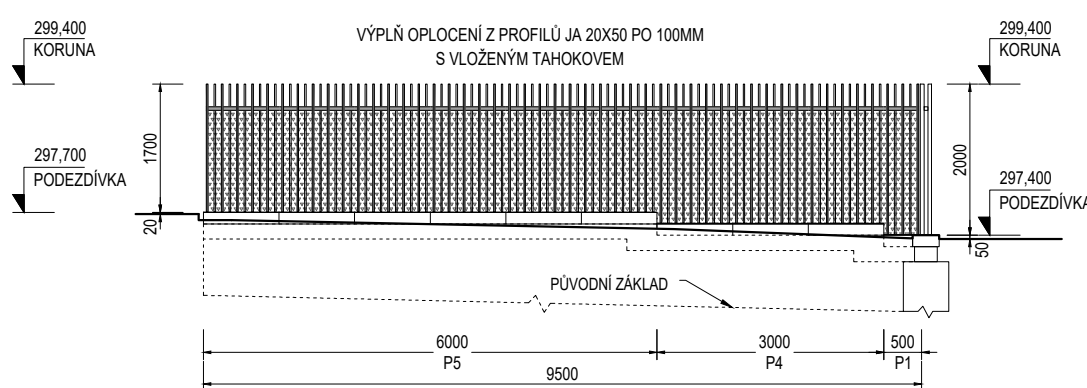


PŮDORYS NAVRŽENÉHO OPLOCENÍ M 1:100

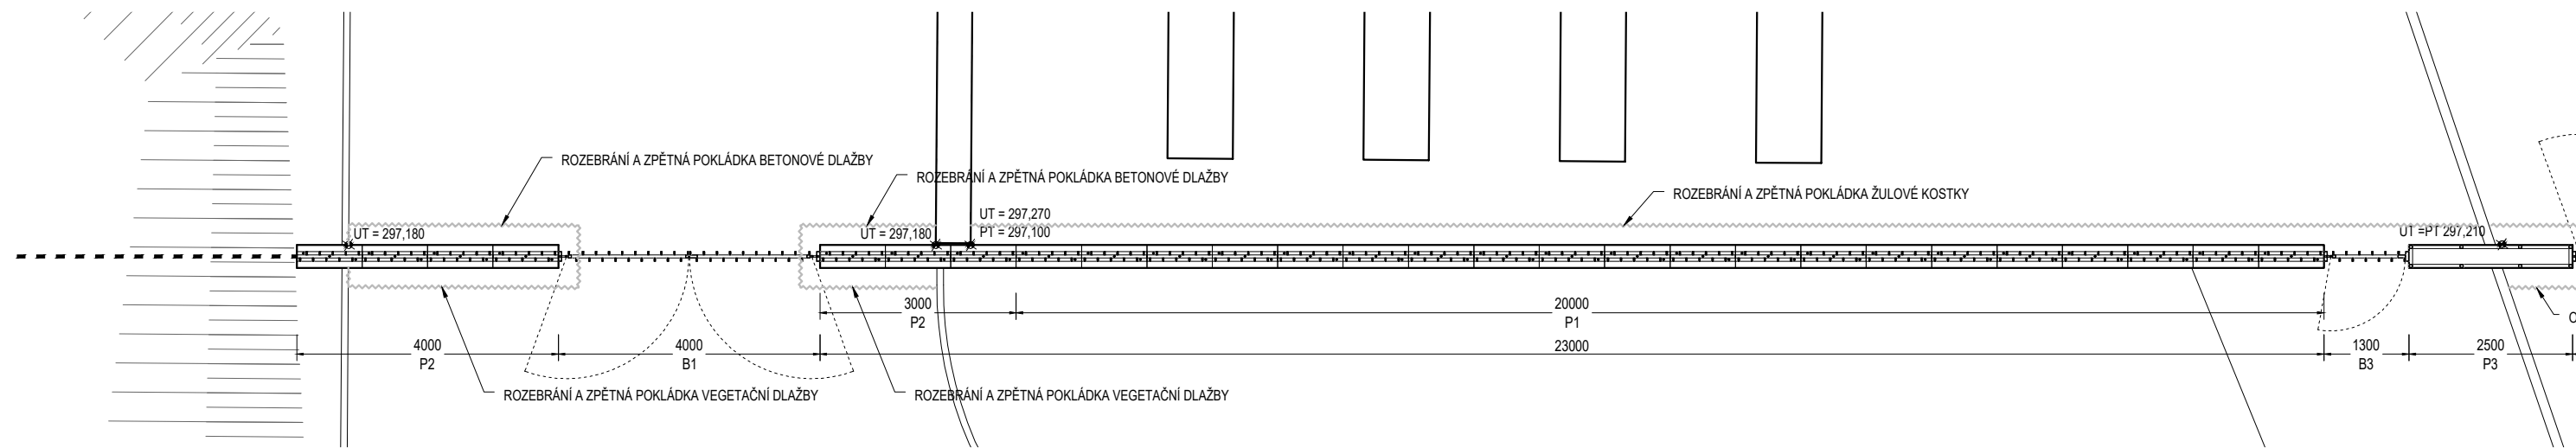


POHLED NA NAVRŽENÉ OPLOCENÍ Z VNĚJŠÍ STRANY M 1:100

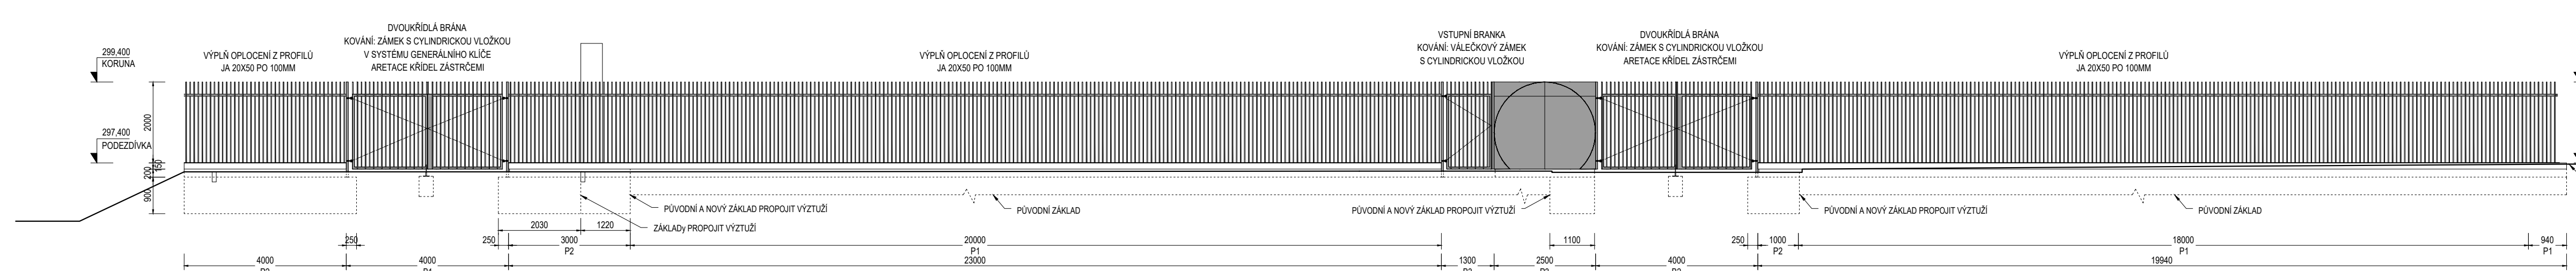

POHLED NA PŮVODNÍ OPLOCENÍ Z VNĚJŠÍ STRANY M 1:100

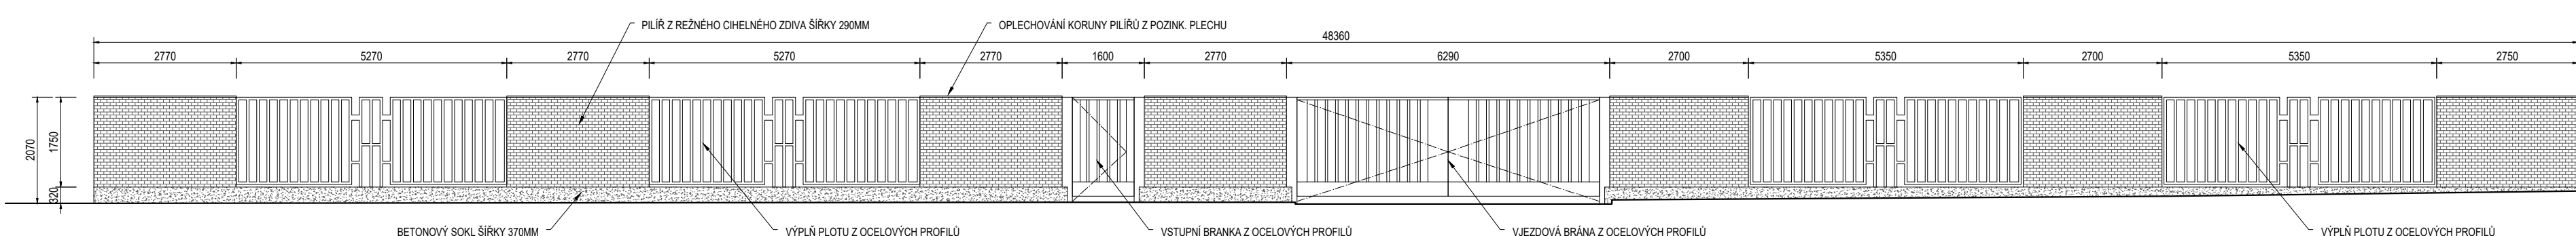


POHLED NA PŮVODNÍ OPLOCENÍ Z VNITŘNÍ STRANY M 1:100

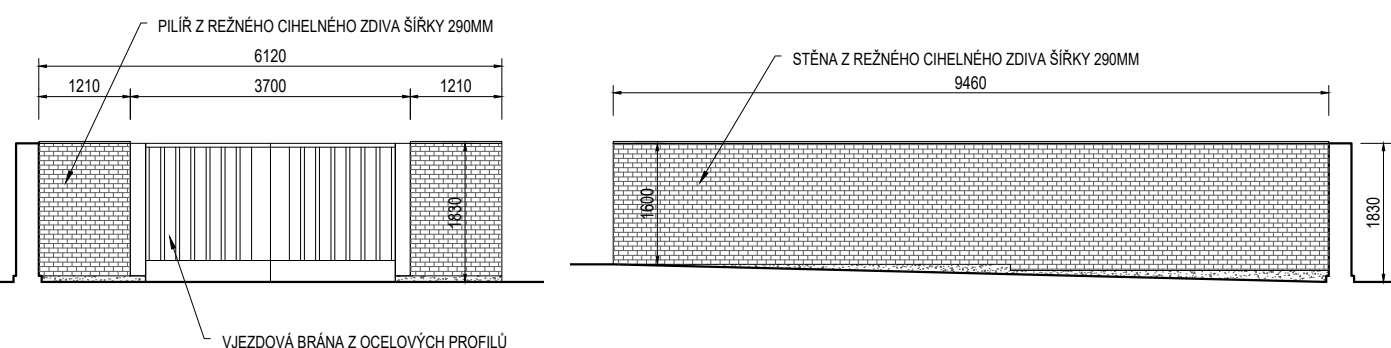

- POZNÁMKY:
- MATERIÁL OPLOCENÍ: OCEL ŽÁROVĚ POZINKOVANÁ
 - POVRCHOVÁ ÚPRAVA VIDITELNÝCH OCELOVÝCH PRVKŮ: NÁSTRÍK KOVÁŘSKOU BARVOU ČERNOU
 - VÝPLŇ BOČNÍHO OPLOCENÍ Z TAHOKOVU 100X30-13X1,5
 - MATERIÁL PODEZDÍVKY: PREFABRIKOVANÉ BETONOVÉ STUPNĚ 350X150X1000, BARVA PŘÍRODNÍ, POVRCH TRYSKANÝ
 - SOKLU: BETON C25/30 XF2.
 - ZÁKLAD: C25/30 XF2.
 - VÝZTUŽ: B 500B
 - KOTEVNÍ DÉLKY CHEM. KOTEV BUDOU UPŘESNĚNY VÝROBNÍ DOKUMENTACÍ DODAVATELE DLE POUŽITÉHO TYPU CHEM. KOTVY A DLE STAVU STÁVAJÍCÍHO MATERIÁLU
 - ZPŮSOB KOTVENÍ OBKLADU PILÍŘE BUDE UPŘESNĚN DODAVATELEM
 - DÉLKU PLOTOVÉHO DÍLU UPŘESNÍ DODAVATEL, DOPORUČENÁ DÉLKA PLOTOVÉHO DÍLU V CELKU JE 2M.
 - PŘED VÝROBOU OPLOCENÍ BUDE VYROBEN VZOROVÝ ÚSEK OPLOCENÍ PRO POSOUZENÍ PROSTOROVÉ TUHOSTI KONSTRUKCE
 - PANTY BRAN JSOU NAVRŽENY JAKO NAVAŘOVACÍ REKTIFIKOVATELNÉ A TYP BUDE ZVOLEN S DOSTATEČNOU ÚNOSNOSTÍ DLE HMOTNOSTI KŘÍDEL.
 - U BRAN JE NUTNÉ ZAJISTIT OMEZENÍ OTEVŘENÍ KŘÍDLA S OHLEDEM NA KOLIZI KŘÍDLA S PODEZDÍVKOU PLOTU.
 - PŘED ZAČÁTKEM STAVBY BUDE OVĚŘENA HLOUBKA, STAV A KVALITA BETONU PŮVODNÍHO ZÁKLADU.

- POVRCHOVÉ ÚPRAVY BUDOU ODSOUHLASENY NA PŘEDLOŽENÝCH VZORCÍCH
- TENTO VÝKRES NELZE POVAŽOVAT ZA DÍLENSKOU DOKUMENTACI
- VŠECHNY PRVKY BUDOU UPŘESNĚNY DÍLENSKOU DOKUMENTACÍ DODAVATELE A ODSOUHLASENY ZE STRANY A.D.
- VEŠKERÉ ROZMĚRY NUTNO OVĚŘIT NA STAVBĚ
- VEŠKERÉ ODCHYLKY OD TĚTO PD NUTNO ODSOUHLASIT PROJEKTANTEM A DOZOREM INVESTORA
- SPOJOVACÍ MATERIÁL BUDE POUŽIT VÝHRADNĚ S ANTIKOROZNÍ ÚPRAVOU
- VEŠKERÉ VIDITELNÉ SVARY VYBROUSIT

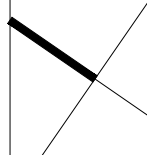1. VYDÁNÍ		5. 4. 2023	
ČÍSLO REVIZE	PŘEDMĚT REVIZE	DATUM	
REVIZE			
SOUŘADNÝ SYSTÉM: JTSK VÝŠKOVÝ SYSTÉM: BPV +0,000 = 297,350 M.N.M		PARÉ Č.: <div></div>	
TENTO DOKUMENT JE CHRÁNĚN AUTORSKÝM ZÁKONEM Č. 121/2000 SB. A JE VLASTNICTVÍM AUTORA. NESMÍ BÝT BEZ SOUHLASU AUTORA POUŽIT, KOPIROVÁNÍ ČI POSKYTNUT TŘETÍ OSOBĚ. © ING. ARCH. PAVEL JURA, 2022			
AUTOR STAVBY, DOKUMENTACE:	ODPOVĚDNÝ PROJEKTANT:	PROJEKTANT / VYPRACOVAL:	
ING. ARCH. PAVEL JURA	ING. ARCH. PAVEL JURA	ING. ARCH. PAVEL STEUER	
INVESTOR:		ING. ARCH. PAVEL JURA AUTORIZOVANÝ ARCHITEKT GSM: +420 777 877 001 PAVEL.JURA@POST.CZ	
MĚSTO TIŠNOV NÁMĚSTÍ MÍRU 111, 666 19 TIŠNOV			
AKCE:			
OPLOCENÍ NA NOVÉM HRBITOVĚ V TIŠNOVĚ			
KRAJ JIHO-MORAVSKÝ, MĚSTO TIŠNOV, K.Ú. TIŠNOV, P.Č. 1089/3		STUPEŇ PD	JEDNOSTUPŇOVÁ
VÝKRES, DOKUMENT		Č. VÝK. / REVIZE	MĚRÍTKO
CELKOVÝ VÝKRES OPLOCENÍ		D.01 /00	1:100
		ČÁST PD	ARCH.-STAVEBNÍ