


PERSPEKTIVA VSTUPNÍ ČÁSTI


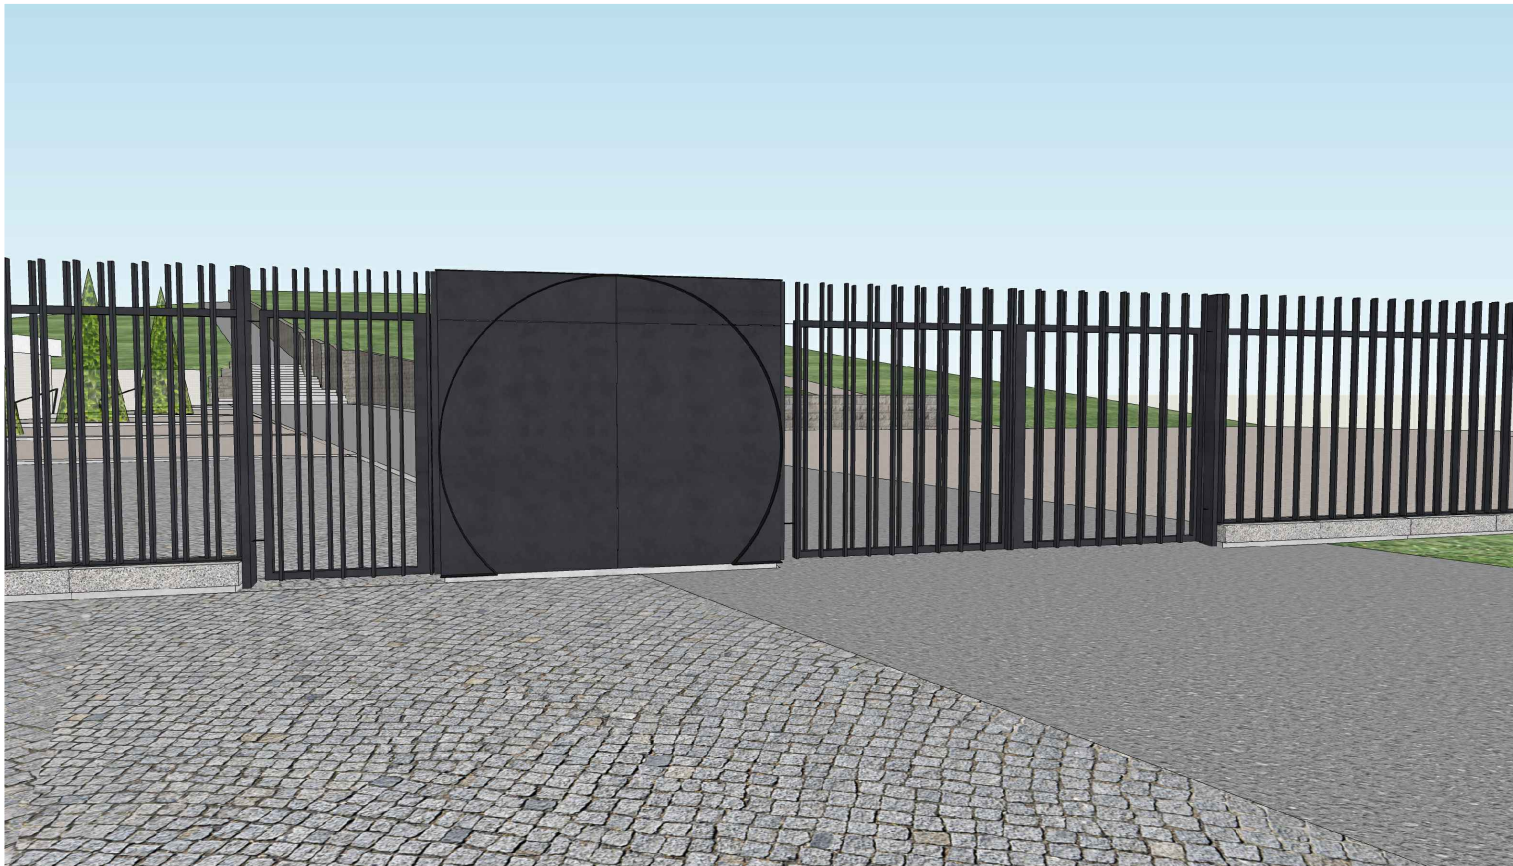


PERSPEKTIVA BOČNÍ ČÁSTI



PERSPEKTIVA VSTUPNÍ ČÁSTI ZE STRANY HŘBITOVA

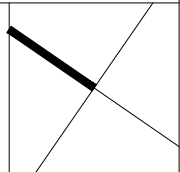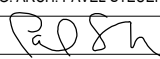

| | | |
|---|-----------------------|---|
| 00 | 1. VYDÁNÍ | 5. 4. 2023 |
| ČÍSLO REVIZE | PŘEDMĚT REVIZE | DATUM |
| REVIZE | | |
| SOUŘADNÝ SYSTÉM: JTSK VÝŠKOVÝ SYSTÉM: BPV +0,000 = 297,350 M.N.M | | PARÉ Č.:  |
| TENTO DOKUMENT JE CHRÁNĚN AUTORSKÝM ZÁKONEM Č. 121/2000 SB. A JE VLASTNICTVÍM AUTORA. NESMÍ BÝT BEZ SOUHLASU AUTORA POUŽIT, KOPÍROVÁN ČI POSKYTNUT TŘETÍ OSOBĚ. © ING. ARCH. PAVEL JURA, 2022 | | |
| AUTOR STAVBY, DOKUMENTACE: | ODPOVĚDNÝ PROJEKTANT: | PROJEKTANT / VYPRACOVAL: |
| ING. ARCH. PAVEL JURA | ING. ARCH. PAVEL JURA | ING. ARCH. PAVEL STEUER |
| | |  |
| INVESTOR: | | DATUM |
| MĚSTO TIŠNOV NÁMĚSTÍ MÍRU 111, 666 19 TIŠNOV | | DUBEN 2023 |
| AKCE: | | STUPEŇ PD |
| OPLOCENÍ NA NOVÉM HŘBITOVĚ V TIŠNOVĚ KRAJ JIHO-MORAVSKÝ, MĚSTO TIŠNOV, K.Ú. TIŠNOV, P.Č. 1089/3 | | JEDNOSTUPŇOVÁ |
| | | ČÁST PD |
| | | ARCH.-STAVEBNÍ |
| VÝKRES, DOKUMENT | | MĚŘITKO |
| PERSPEKTIVY | | |
| Č. VÝK. / REVIZE | | |
| D.05 /00 | | |