



ZASAKOVACÍ A ODVODŇOVACÍ SYSTÉM Č.2


PŮDORYS SYSTÉMU

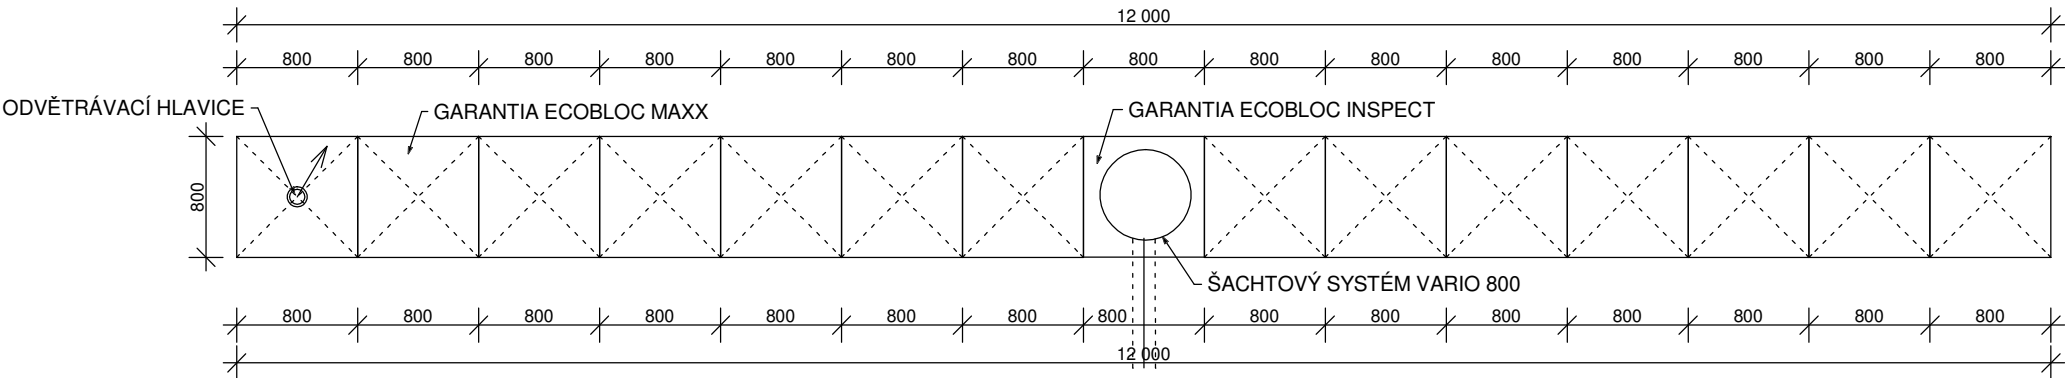

PŘÍČNÝ ŘEZ SYSTÉMU

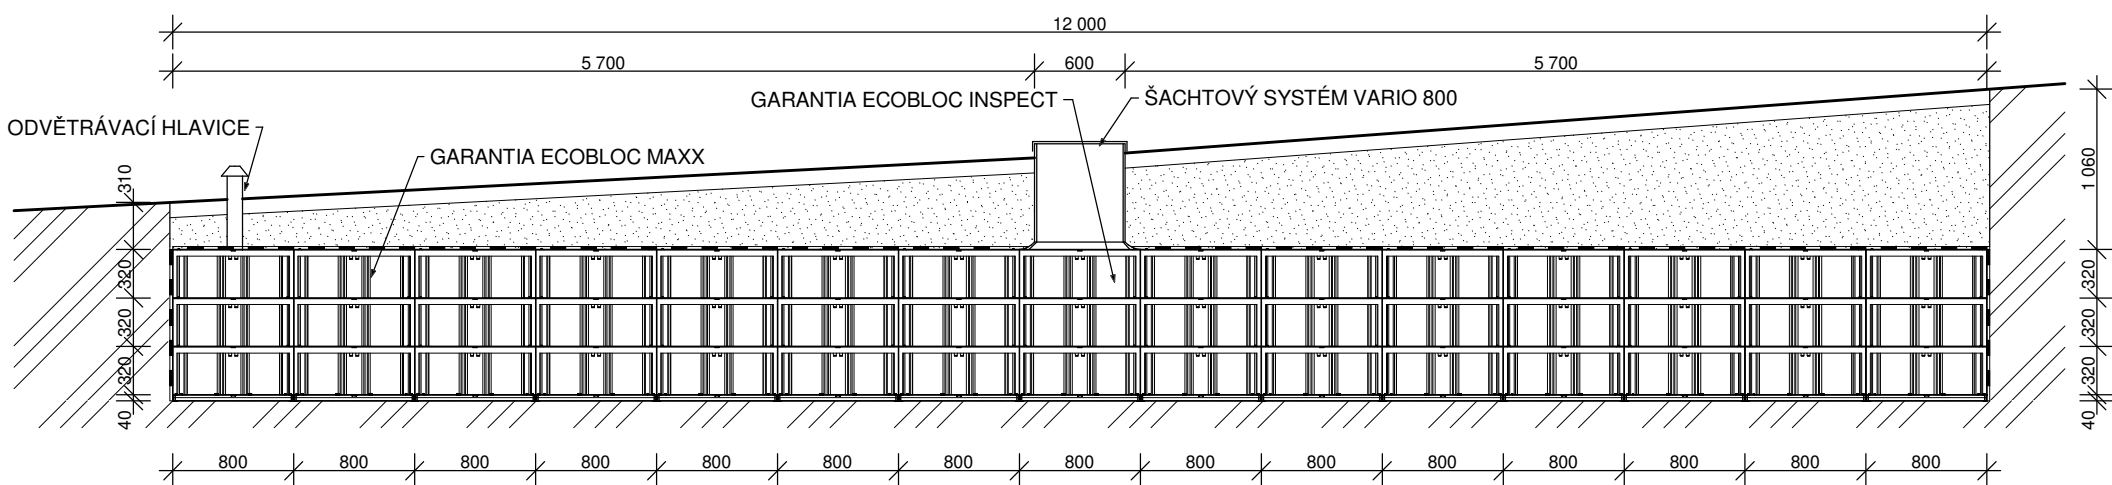

PODÉLNÝ ŘEZ SYSTÉMU

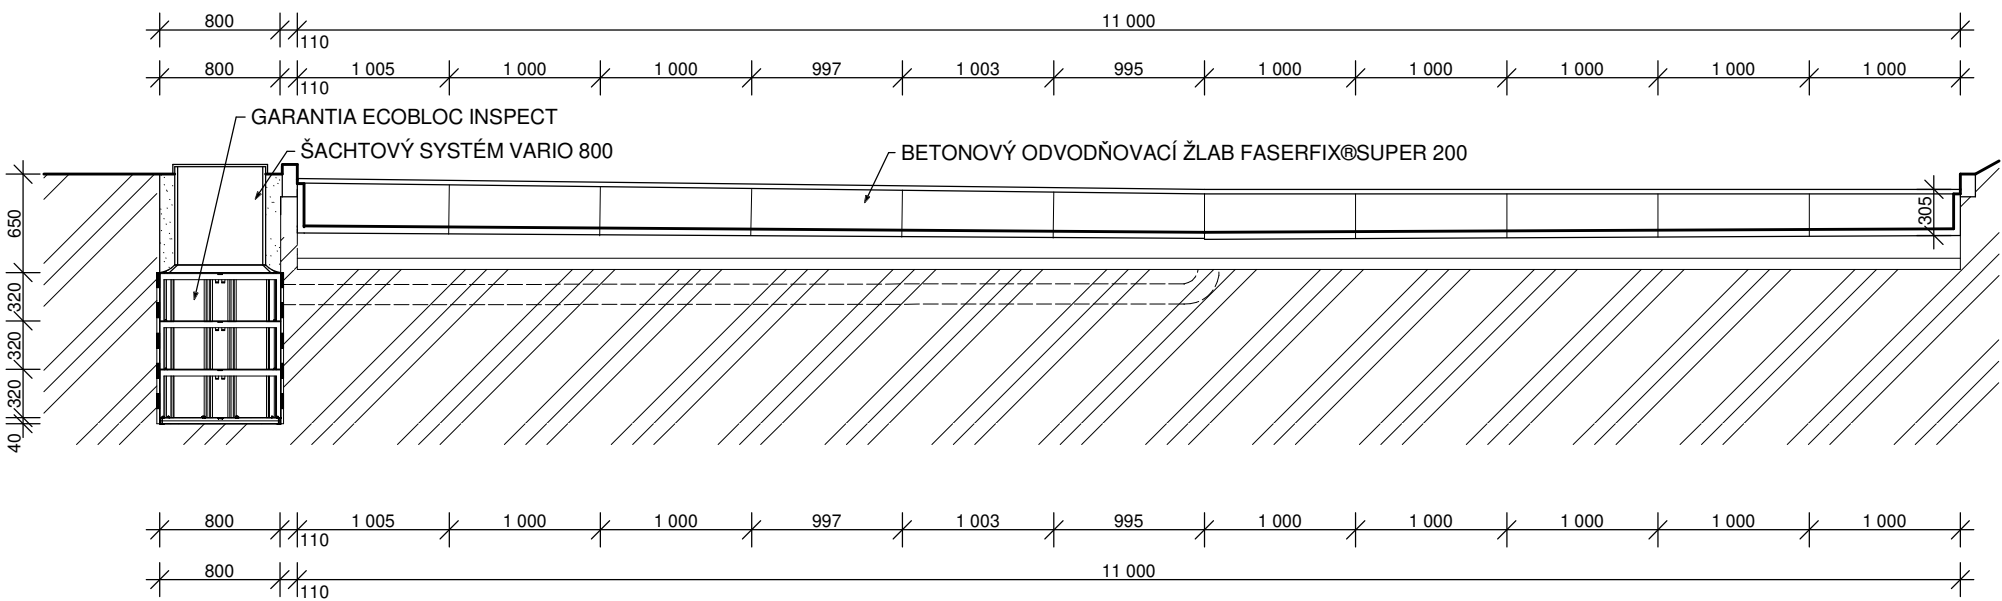

ZASAKOVACÍ SYSTÉM - GARANTIA ECOBLOC
-CELKOVÝ OBJEM 9,999m³
-VÝPOČTOVÝ OBJEM SRÁŽKY 6,13m³
-OBJEM SYSTÉMU JE 1,63X VĚTŠÍ NEŽ VÝPOČTOVÉ MNOŽSVÍ VOD
SYSTÉM BUDE SLOŽENÝ Z:
BLOKŮ ECOBLOC MAXX 42KS
BLOKŮ ECOBLOC INSPECT 3 KS
ŠACHTOVÝ SYSTÉM VARIO 800
BETONOVÝ ODVODŇOVACÍ ŽLAB SE ZABUDOVANOU LITINOVOU HRANOU DO TŘ. F
SVĚTLÁ ŠÍŘKA 200, SPÁD 0,5%; L= 11,0 m

INVESTOR:	Město Tišnov; náměstí Míru 111, 666 01 Tišnov	RAZÍTKO:	
Č.Z.: 08_20_02			
PROJEKTANT:	PROJEKTOVÁNÍ, REALIZACE STAVEB Ing. Vlastimil Šilhan Studenec 75, 675 02 KONEŠÍN tel.: +420 775 334 347 web: www.sadka-pucov.cz IČ: 753 62 465		
NÁZEV STAVBY:			
ODVODNĚNÍ KOMUNIKACE A LIKVIDACE DEŠŤOVÝCH VOD - LOKALITA "U HUMPOLKY"			
MĚŘÍTKO:	1:50	KRAJ:	JIHO-MORAVSKÝ
DATUM:	ŘÍJEN 2020	OKRES:	BRNO - VENKOV
VYPRACOVAL:	Ing. Jana Skůpová	OBEC:	TIŠNOV [584 002]
VED. PROJEKTANT:	Ing. Vlastimil Šilhan	KAT. ÚZEMÍ:	TIŠNOV [767 379]
STUPEŇ:	DUR	P.Č.:	2017/3, 249/1
NÁZEV VÝKRESU:			
ZASAKOVACÍ A ODVODŇOVACÍ SYSTÉM Č.2			
KÓD	ČÍSLO VÝKRESU	PARÉ	
D.	02		