



PŮDORYS HALY

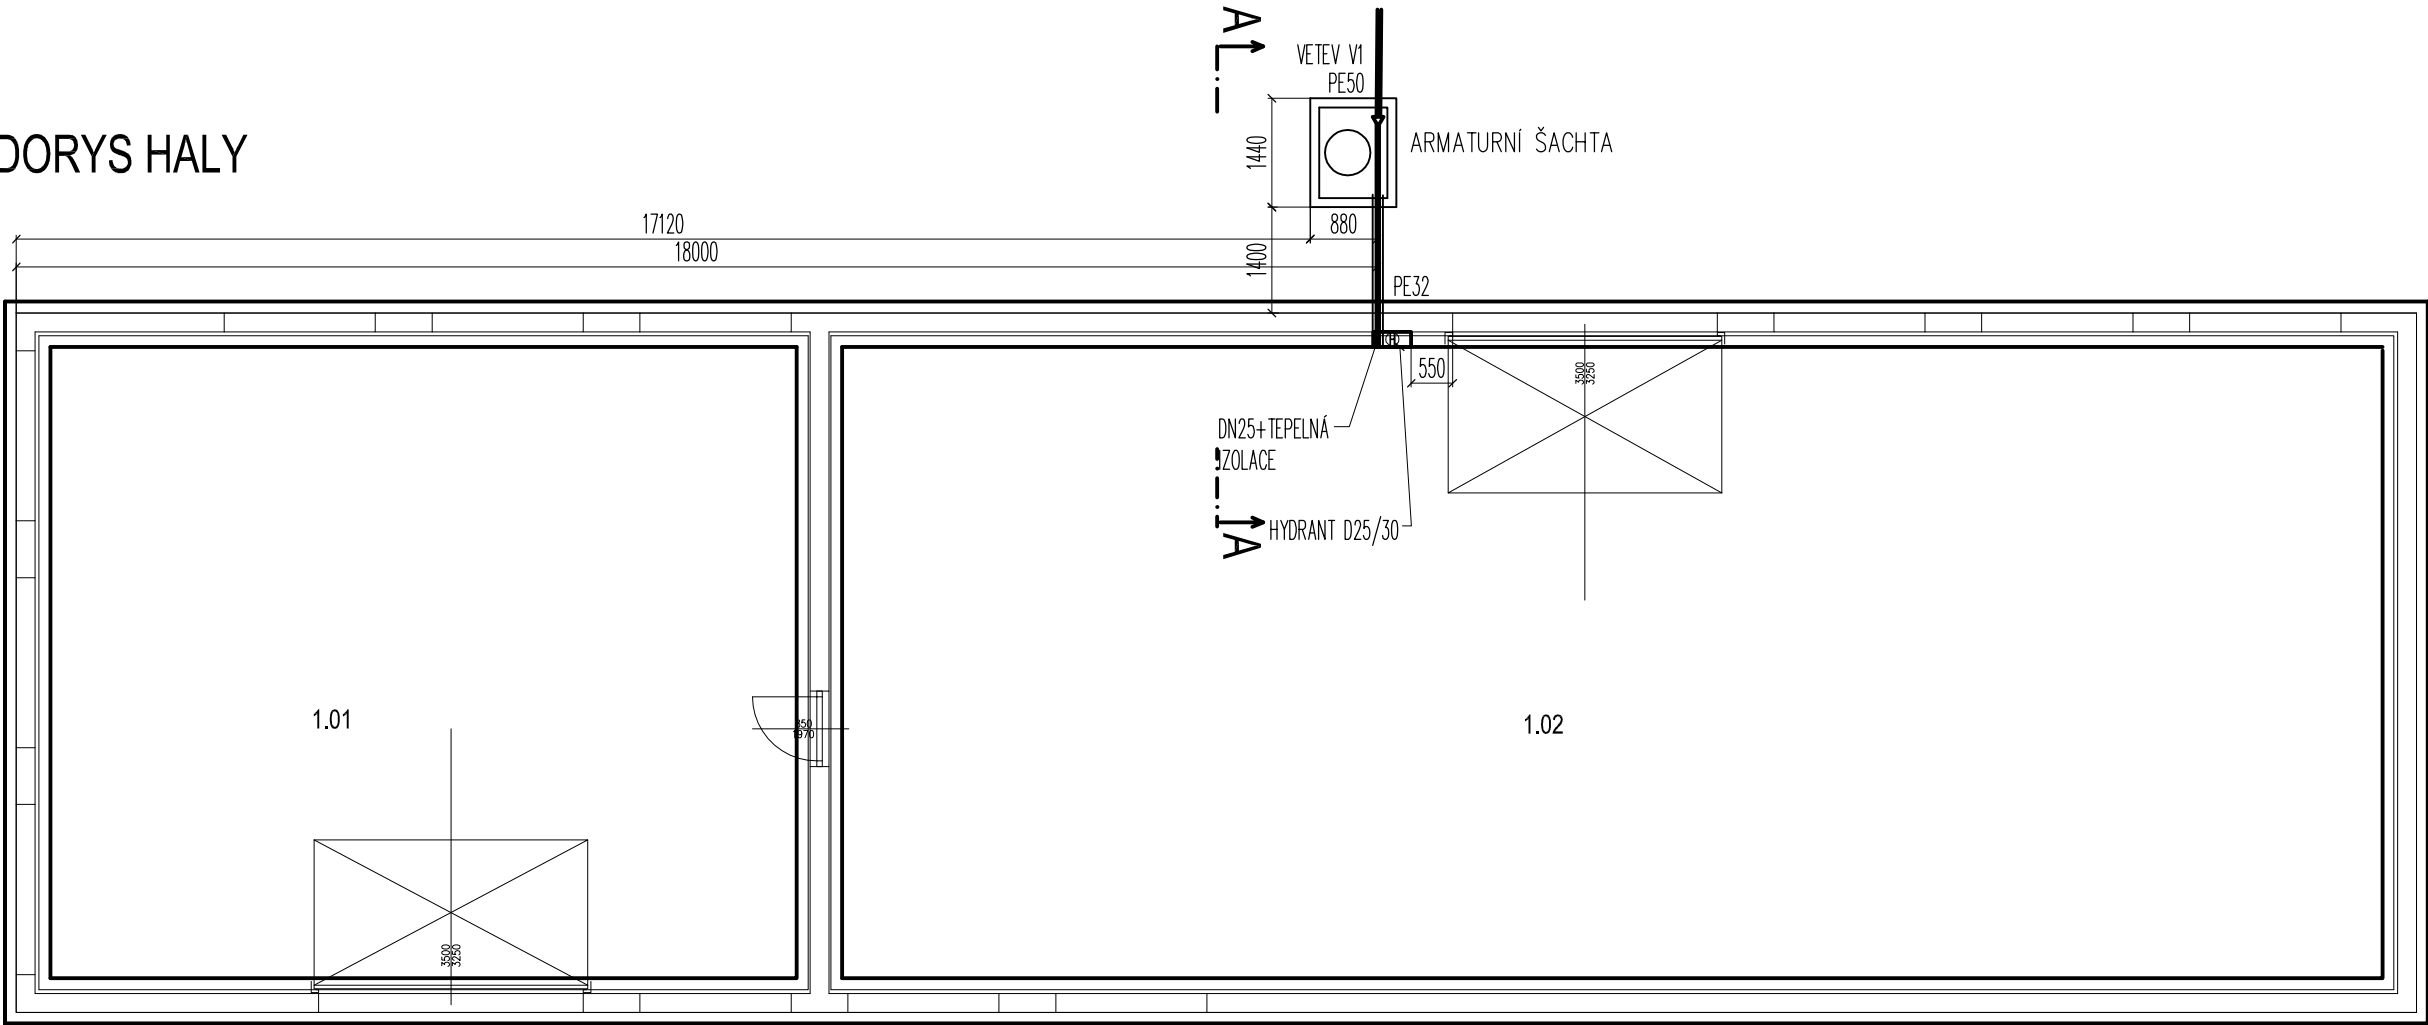

ŘEZ A-A

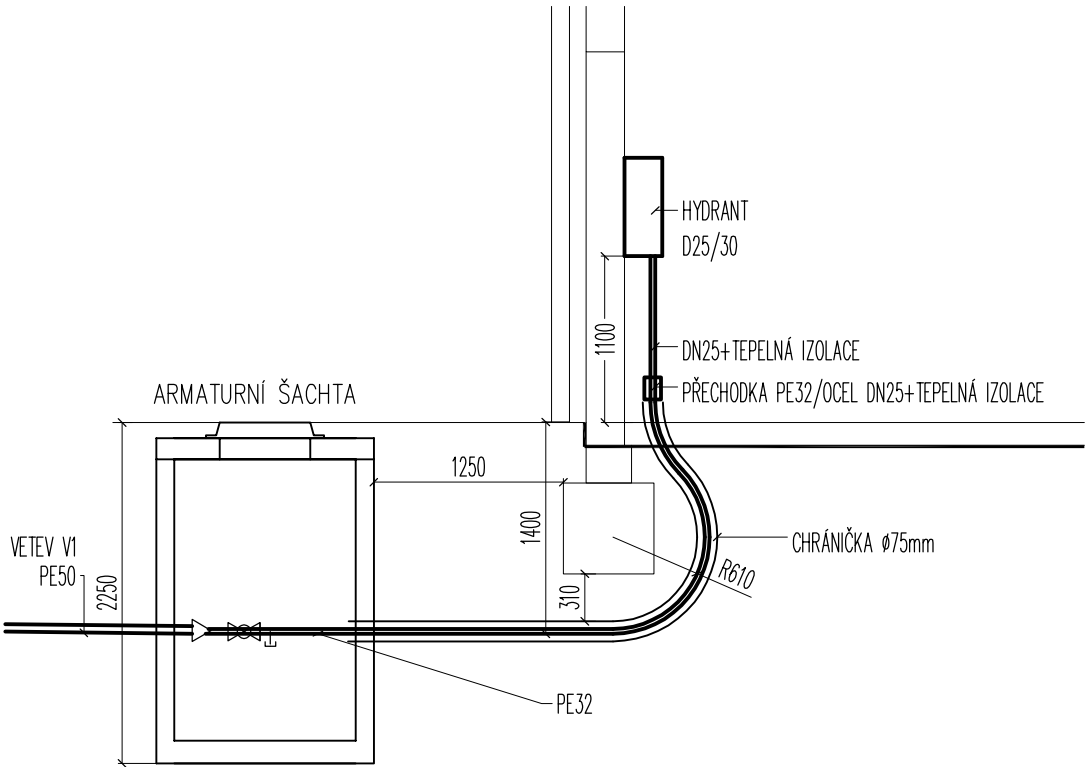

LEGENDA MÍSTNOSTÍ

Číslo	Název	Plocha [m <sup>2</sup> ]	ÚPRAVA POVRCHU			POZNÁMKA
			Podlaha	Stěny	Strop	
1.01	SKLAD	89,78	DRÁTKOBETON	OMÍTKA VÁPENNÁ ŠTUKOVÁ	SKLÁDANÝ PODHLED	
1.02	SKLAD	181,8	DRÁTKOBETON	REŽNÉ ZDIVO	SKLÁDANÝ PODHLED	

Celková plocha [m<sup>2</sup>]: 271,58  
Celková plocha bytu dle NV 366/2013 [m<sup>2</sup>]: 0

POZNÁMKA:  
POLOHA STÁVAJÍCÍCH INŽENÝRSKÝCH SÍTÍ JE INFORMATIVNÍ, JEJICH HLOUBKA JE UVAŽOVÁNA DLE NOREM.  
PŘED ZAHÁJENÍM ZEMNÍCH PRACÍ JE NUTNÉ PŘESNÉ VYTYČENÍ VŠECH INŽENÝRSKÝCH SÍTÍ.

NÁZEV AKCE: <b>RE-USE centrum, Tišnov-novostavba haly</b>			ING. JAN FLIDR ZAMECKÁ 961/5, KURIM 664 34 tel. 602 535 687, j.flidr@email.cz ČKAIT 1004483 IČO 686 82 000	
INVESTOR: Město Tišnov, nám. Míru 111, Tišnov 666 19			ZAK.Č.:	2020-18
UMÍSTĚNÍ STAVBY: parcely č. 2027/4, 1035, k.ú. Tišnov (767379)			FORMÁT:	2 x A4
VYPRACOVAL: Ing. Jan Flidr			DATUM:	06/2020
ZODP. PROJEKTANT: Ing. Jan Flidr			STUPEŇ:	PD
ČÁST: <b>VODOVOD</b>			MĚŘÍTKO:	Č.VÝKR.: 05
VÝKRES: PŮDORYS HALY			1:100	