
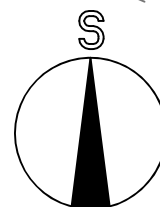
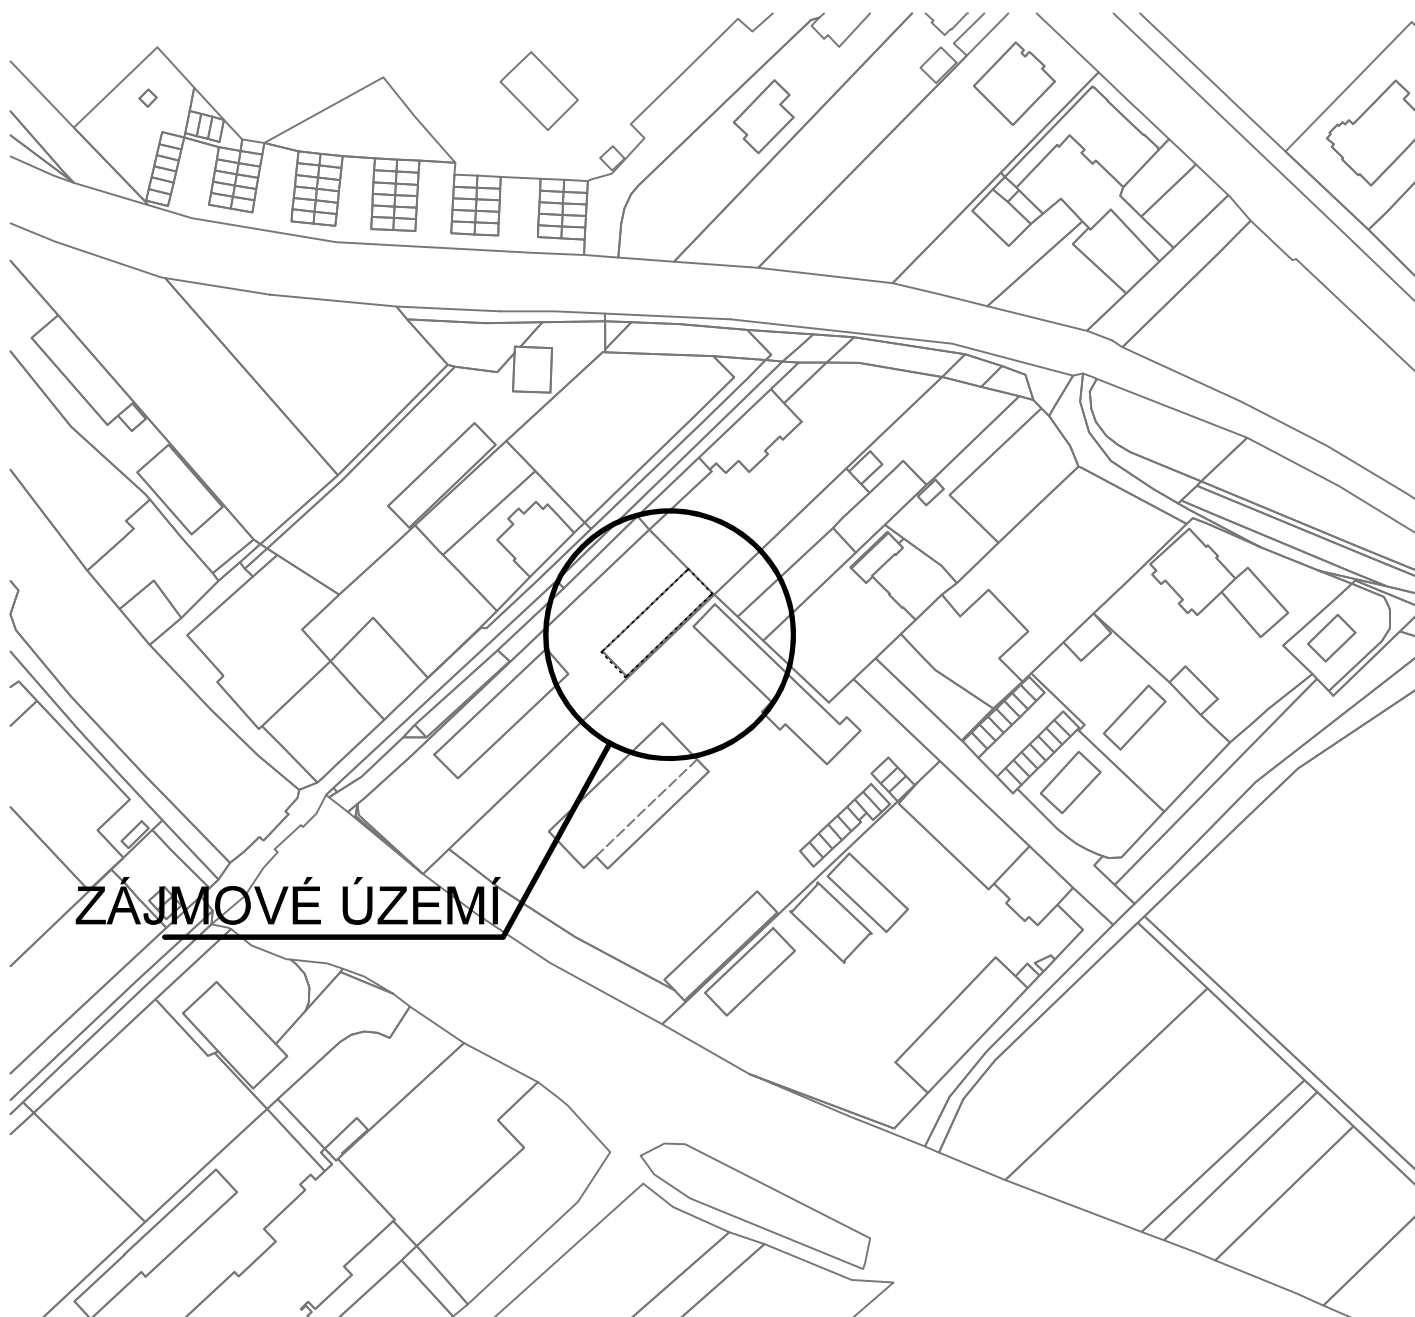


KATASTRÁLNÍ SITUAČNÍ VÝKRES

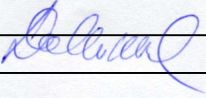

Zodpovědný projektant	Ing. V. Dokládal				
Inženýr projektu	Ing. V. Dokládal				
Vypracoval	Ing. V. Dokládal				
Obec : Tišnov		Okres : Brno – venkov			
Investor: Město Tišnov, nám. Míru 111, Tišnov 666 19			Datum	06/2020	
Akce RE-USE centrum, Tišnov -novostavba haly SO : Část:	KATASTRÁLNÍ SITUAČNÍ VÝKRES		Formát	1 A4	
			Stupeň	PDPS	
			Zakázkové číslo	19-07	
			Arch. číslo		
Příloha			Měřítko	č. výkresu	
			1 : 2000	C2	