






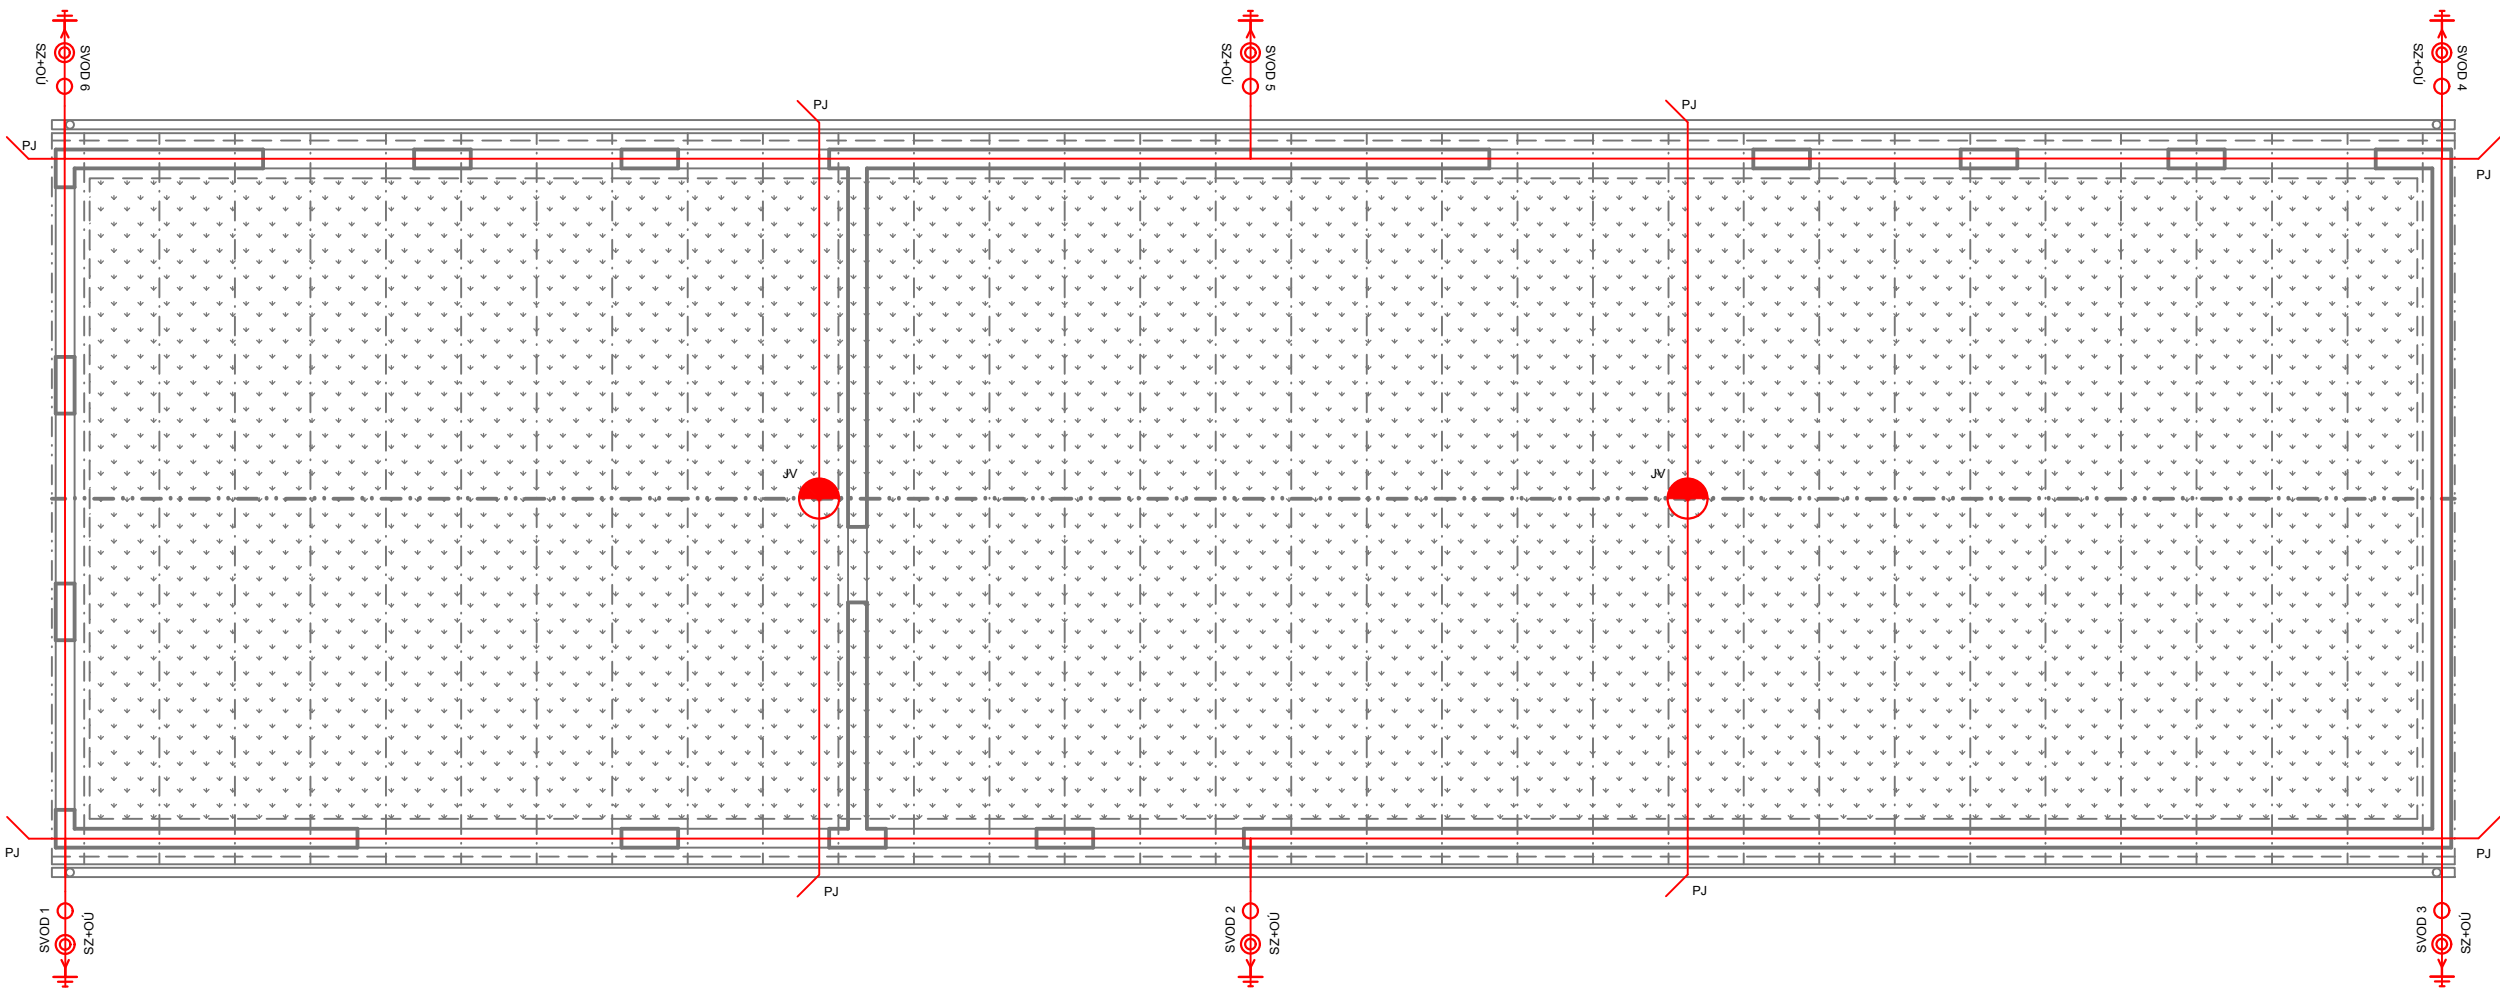


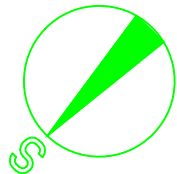
PŮDORYS STŘECHY



LEGENDA ZNAČEK

-  SZ ZKUŠEBNÍ SVORKA (ZSc)
-  OÚ OCHRANNÝ ÚHELNÍK (OU 1,7 + 2x DUDa-18)
-  SS SVORKA SPOJOVACÍ
-  JV TYČOVÝ JÍMAČ DO VÝŠKY 1,5m
(VÝŠKA JÍMAČE BUDE UPŘESNĚNA NA ZÁKLADĚ SKUTEČNÉHO PROVEDENÍ ODVĚTRÁNÍ A KOMÍNŮ)
-  VODIČ AlMgSi Ø 8mm
-  PÁSKA FeZn 30x4mm
(ZÁKLADOVÝ ZEMNIČ)
-  1 Ø VÝSTUP PRO FVE (OCHRANNÁ TRUBKA Ø50)

±0,0 = 246,650 m.n.m



Zodpovědný projektant	Pavel Toth		
Inženýr projektu	Ing. V. Dokládal		
Vypracoval	David Surovec		
Obec :	Tišnov	Okres :	Brno – venkov
Investor:	Město Tišnov, nám. Míru 111, Tišnov 666 19	Datum	06/2020
Akce	RE–USE centrum, Tišnov –novostavba haly	Formát	2 A4
SO :		Stupeň	PDPS
Část:	D.1.5 Elektroinstalace – Hromosvod	Zakázkové číslo	19–07
Příloha	PŮDORYS STŘECHY	Arch. číslo	
		Měřítko	č. výkresu
		1 : 100	D1.5.5