



Zodpovědný projektant	Marek Šimoník	
Inženýr projektu	Ing. V. Dokládál	
Vypracoval	Ing. Martin Šolc	
Obec : Tišnov, Wágenerova	Okres : Brno – venkov	
Investor: Město Tišnov, nám. Míru 111, 666 19 Tišnov		
Akce MŠ U Humpolky (prac. Květnická) – modernizace SO : SO 01 Mateřská škola Část: Elektroinstalace	Datum	11./2021
	Formát	A4
	Stupeň	PDPŠ
	Zadákové číslo	21-17
	Arch. číslo	
Příloha	Měřítko	č. výkresu
ROZVADĚČ RH	—	D.1.2.05

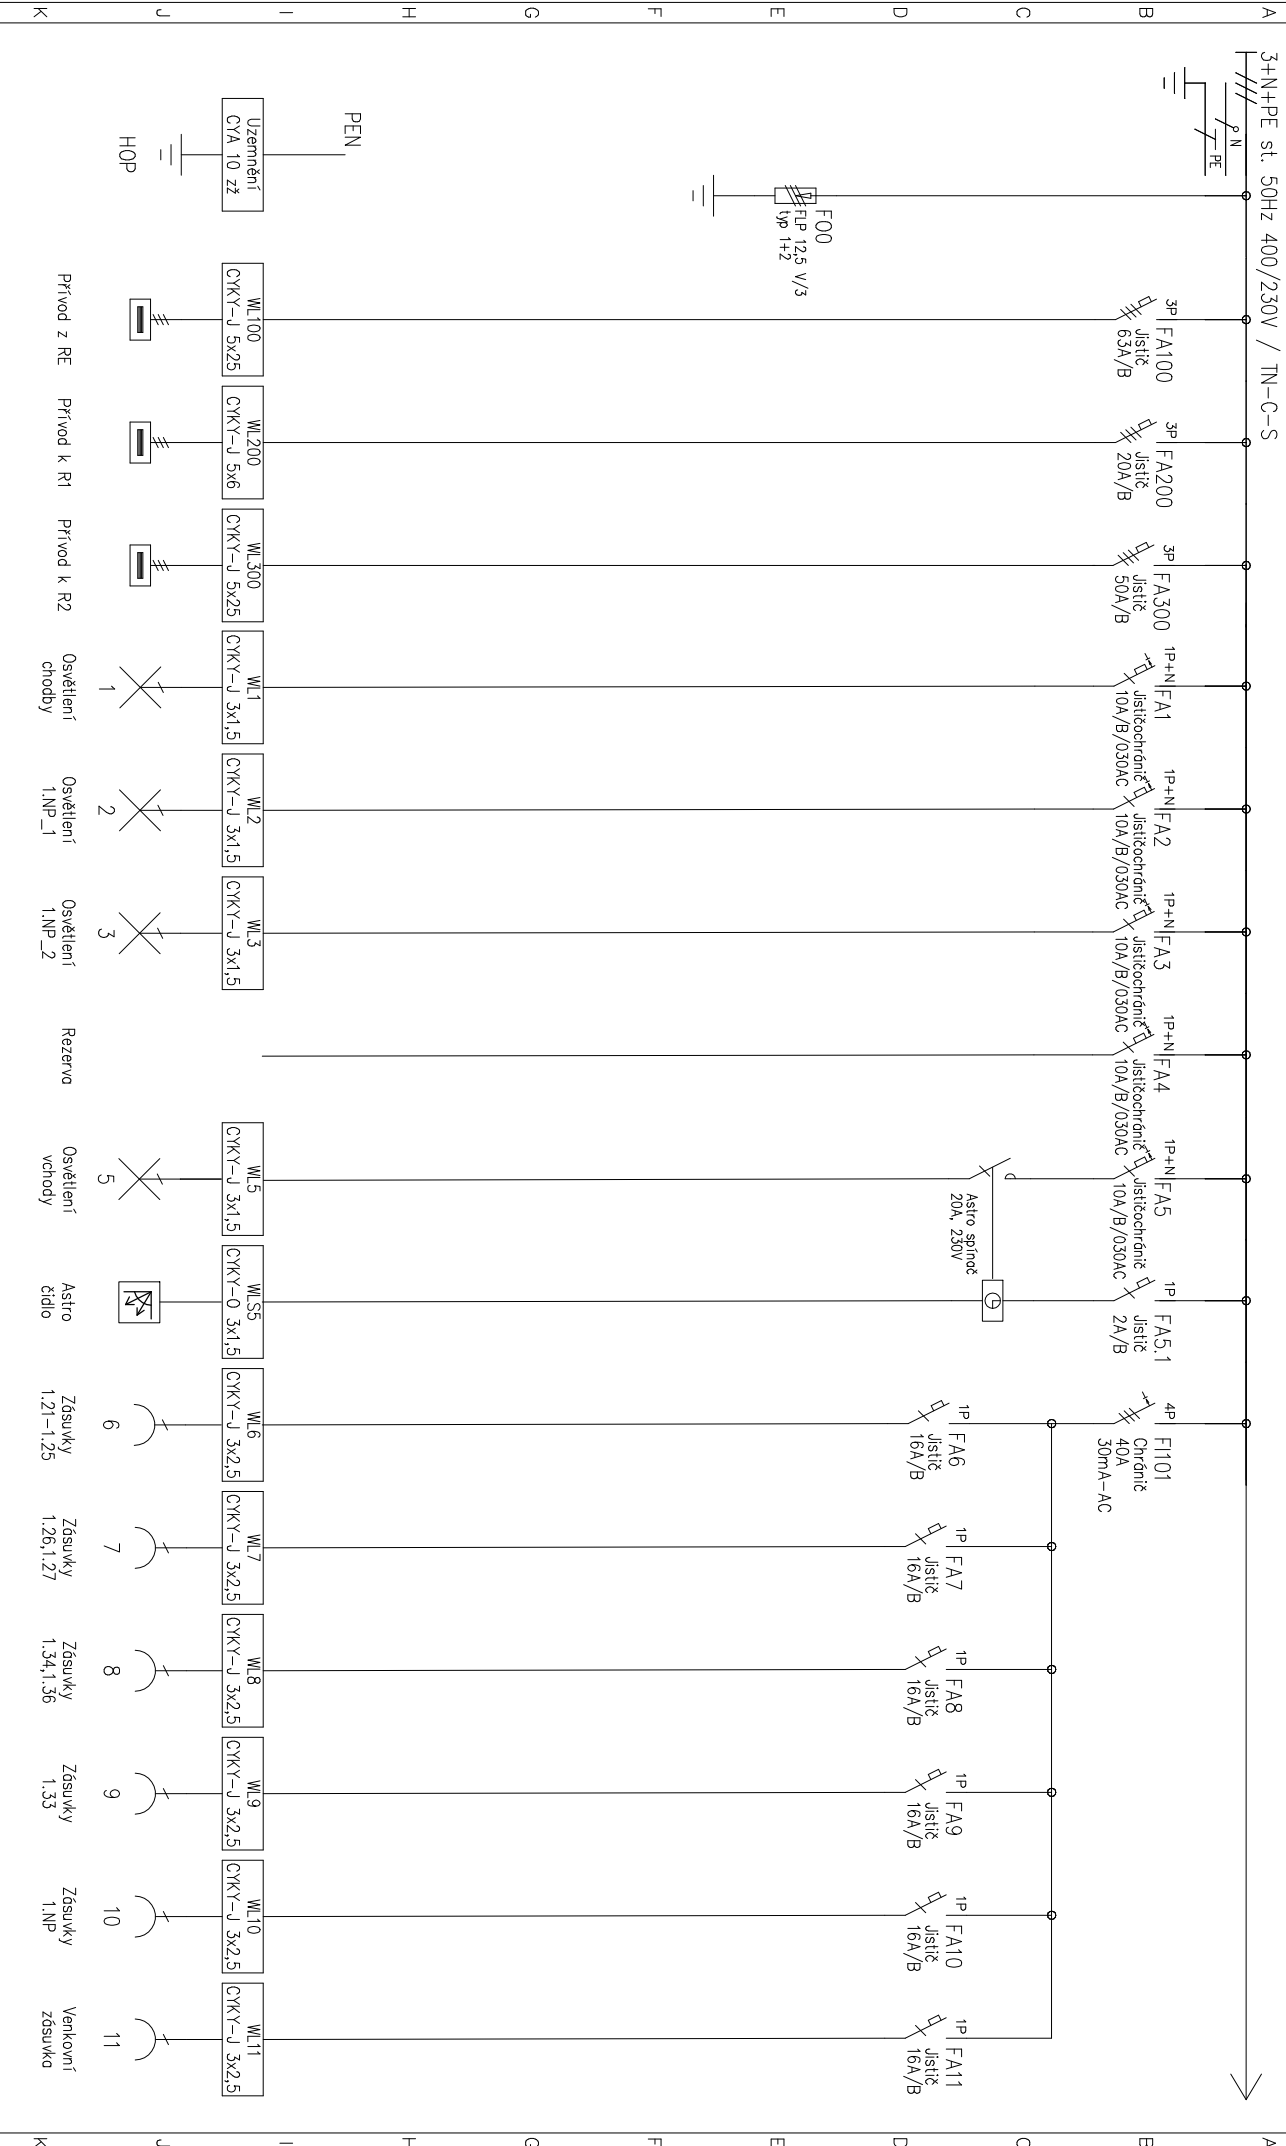

Vypracoval:	Ing. Martin Šolc	AKCE:	MŠ Květinácká	Investor:	xxx	Zák. číslo:	A.K.:	Listů:	2
Kontroloval:	Marek Šimoník			Obsch:		Změna/Datum:	V.č.:		
Datum :	5/2021			D.1.2 Zařízení silnoproudé elektrotechniky		Měřtko:	D.1.2.5	List:	1

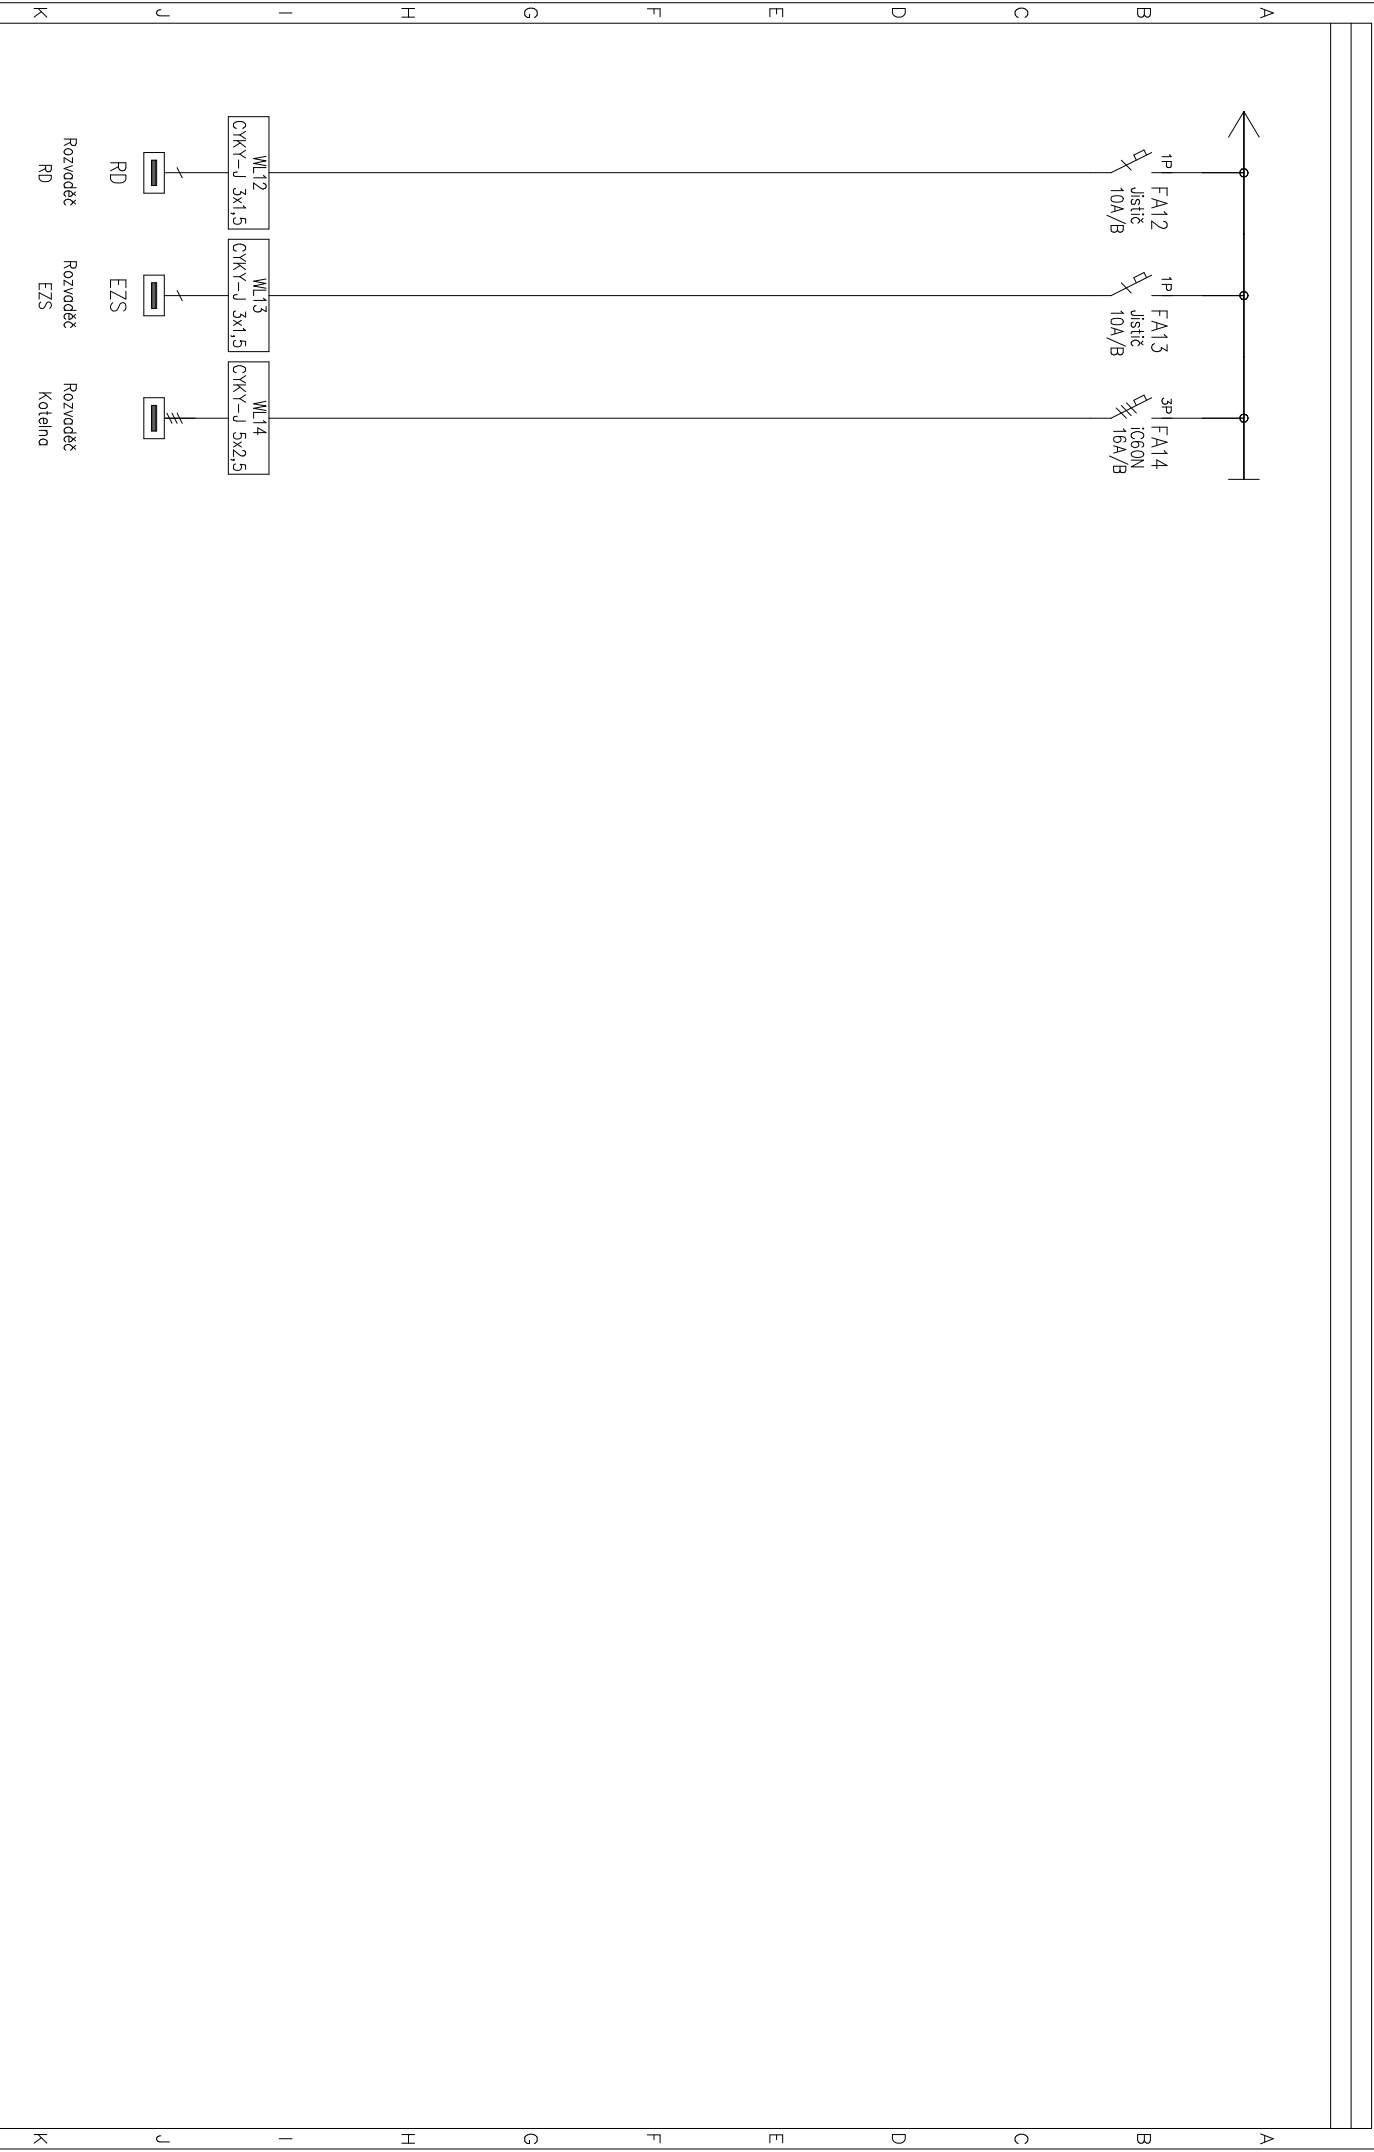

Vypracoval:	Ing. Martin Šolc	AKCE:	MŠ Květnická	Investor:	xxx	Zak. číslo:	A.K.:	17
Kontroloval:	Morek Šimoník			Obsah:	ROZVADĚČ RH	Změno/Datum:	V.č.:	16
Datum :	5/2021		D.1.2 Zařízení silnoproudé elektrotechniky			Měřtko:	D.1.2.5	15
								14
								13
								12
								11
								10
								9
								8
								7
								6
								5
								4
								3
								2
								1