


ŘEŽ ZVÝŠENOU KŘÍŽOVATKOVOU PLOCHOU (SO 104)

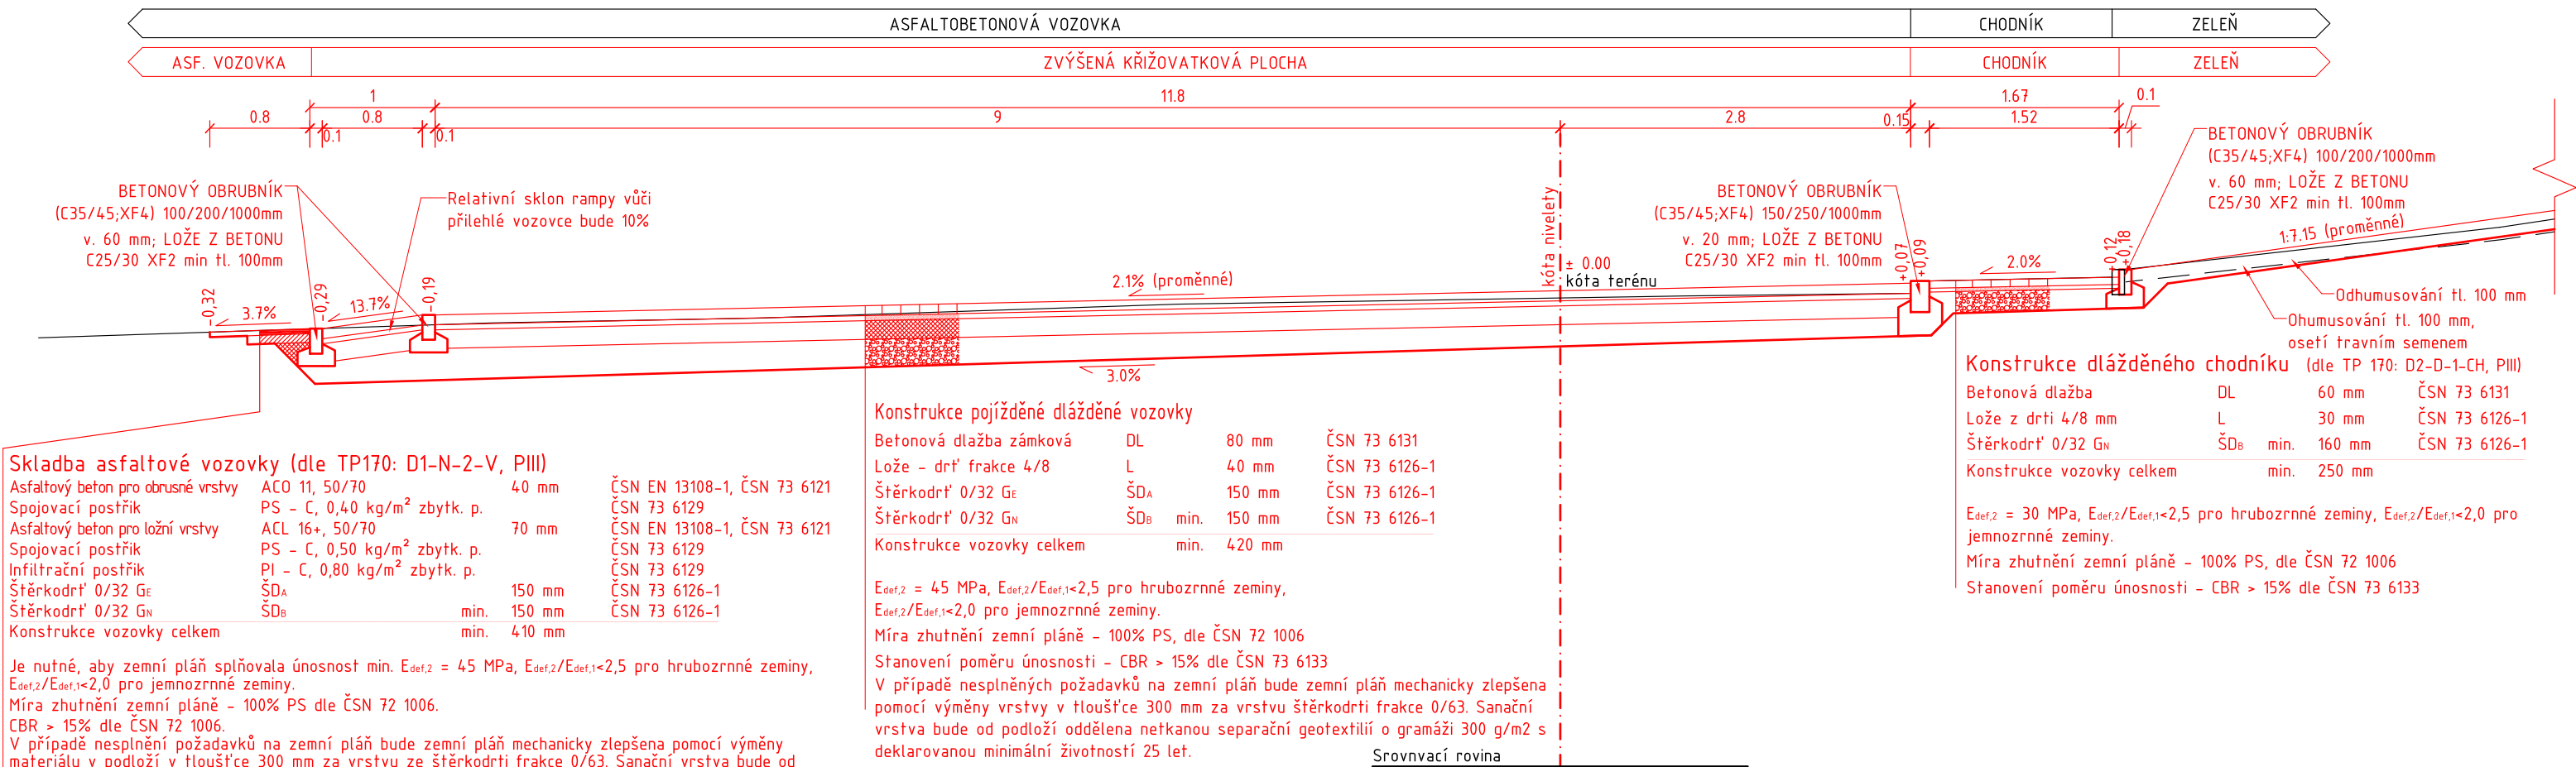


LEGENDA

STÁVAJÍCÍ STAV

NAVRŽENÝ STAV


PŘEDBĚŽNÝ NÁVRH SO 201 BETONOVÁ ZÍDKA

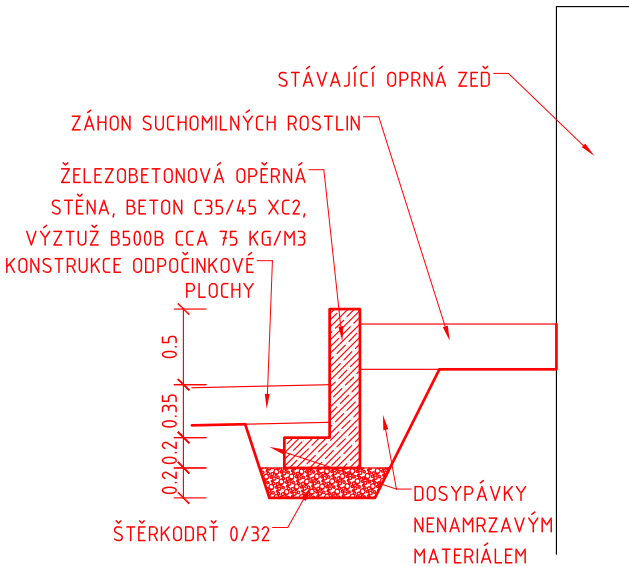


POZNÁMKA K STAVEBNÍMU OBJEKTU SO 201:

PROJEKTOVÁ DOKUMENTACE STÁVAJÍCÍ ZDI U SAMOOBSLUHY NENÍ DOSTUPNÁ. PŘED ZAHÁJENÍM STAVBY BUDE PROVEDENA KOPANÁ SONDÁ, ABY BYL ZJIŠTĚN ZPŮSOB A KVALITA ZALOŽENÍ STÁVAJÍCÍ ZDI. DLE VÝSLEDKŮ PRŮKUMU SE NÁSLEDNĚ ZVOLÍ DIMENZE A TECHNOLOGICKÝ POSTUP VÝSTAVBY BETONOVÉ ZÍDKY SO 201 TAK, ABY NEHOLO DOJÍT K OHROŽENÍ STABILITY STÁVAJÍCÍ BETONOVÉ ZDI U SAMOOBSLUHY, NEBO K JEJÍMU POŠKOZENÍ. NAVRŽENÉ ROZMĚRY A HLUBKA ZALOŽENÍ BETONOVÉ ZDI SO 201 JSOU PŘEDBĚŽNÉ A BUDOU FINÁLNĚ STANOVENY AŽ PŘED ZAHÁJENÍM STAVBY S OHLEDEM NA ZJIŠTĚNÉ SKUTEČNOSTI PŘI KOPANÉ SONDĚ U PATY STÁVAJÍCÍ ZDI.

PŘÍČNÝ ŘEZ PARKOVIŠTĚM (SO 101)

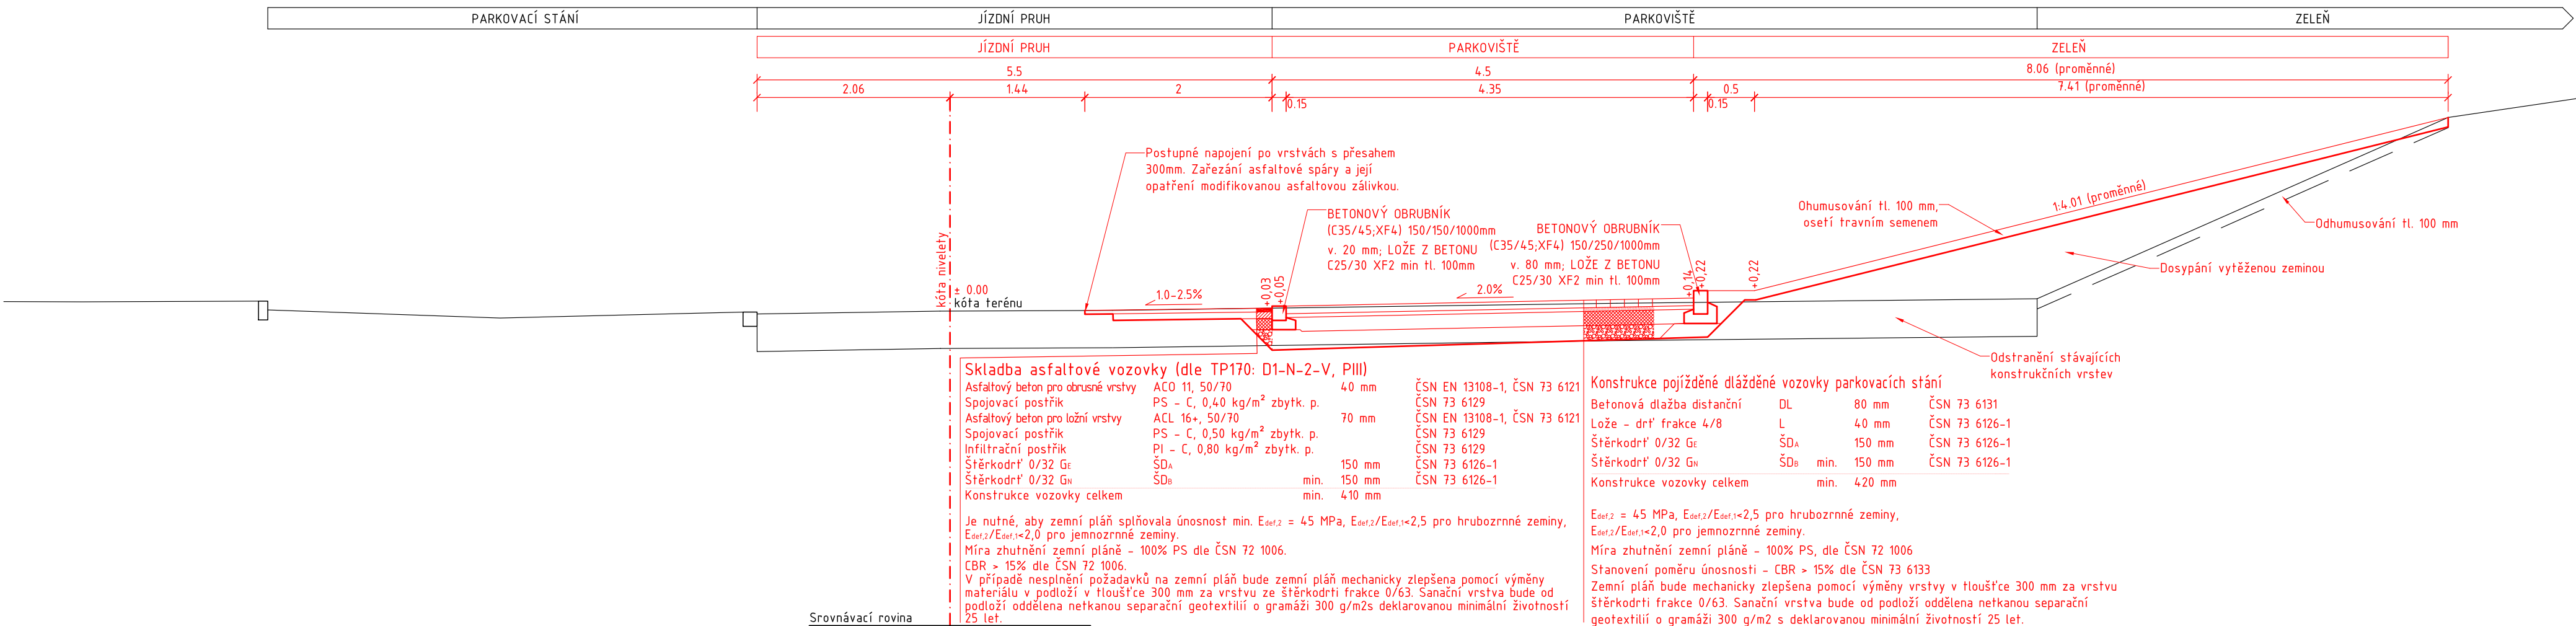

ŘEŽ ODPOČINKOVOU PLOCHOU POD SAMOOBSLUHOU (SO 102)

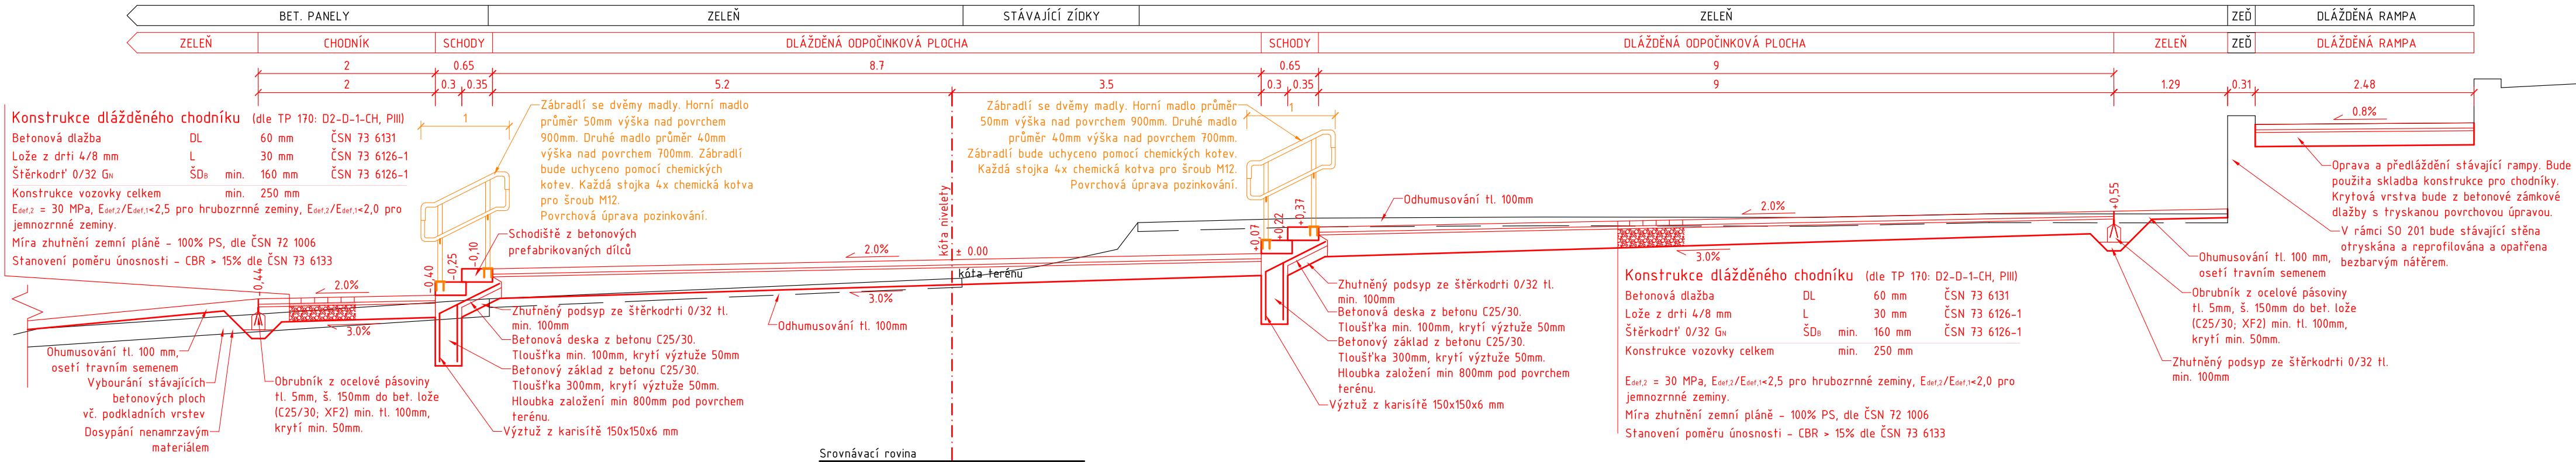

VÝŠKOVÝ SYSTÉM: BPV

STAVEBNÍK:	Město Tišnov náměstí Míru 111 666 19 Tišnov IČ: 00282707 DIČ: CZ00282707	RAZÍTKO:
HLAVNÍ PROJEKTANT:	NiTraM-projekt, s.r.o. Slunečná 481/6, Nový Lískovec 634 00 Brno tel.: +420 737 103 345 mail: marsmely@email.cz IČ: 06964796 DIČ: CZ06964796	ING. MARTIN SMĚLÝ ČKAIT - 1004435
NÁZEV STAVBY:	PROJEKT REGENERACE VEŘEJNÉHO PROSTRANSTVÍ NA SÍDLIŠTÍ POD KVĚTNICÍ V TIŠNOVĚ - 1. ETAPA REGENERACE	
MĚŘÍTKO:	1 : 50	KRAJ: JIHOHRÁVSKÝ
DATUM:	LISTOPAD 2020	OKRES: BRNO - VENKOV
VYPRACOVAL:	Ing. Martin Smělý	MÍSTO STAVBY: TIŠNOV
VED. PROJEKTANT:	Ing. Martin Smělý	KAT. ÚZEMÍ: TIŠNOV
STUPEŇ:	PDP5	Č. KAT. ÚZEMÍ: 767 379
NÁZEV VÝKRESU:	VZOROVÉ PŘÍČNÉ ŘEZY	
KÓD	ČÍSLO VÝKRESU	PARÉ
D.1.1	04	