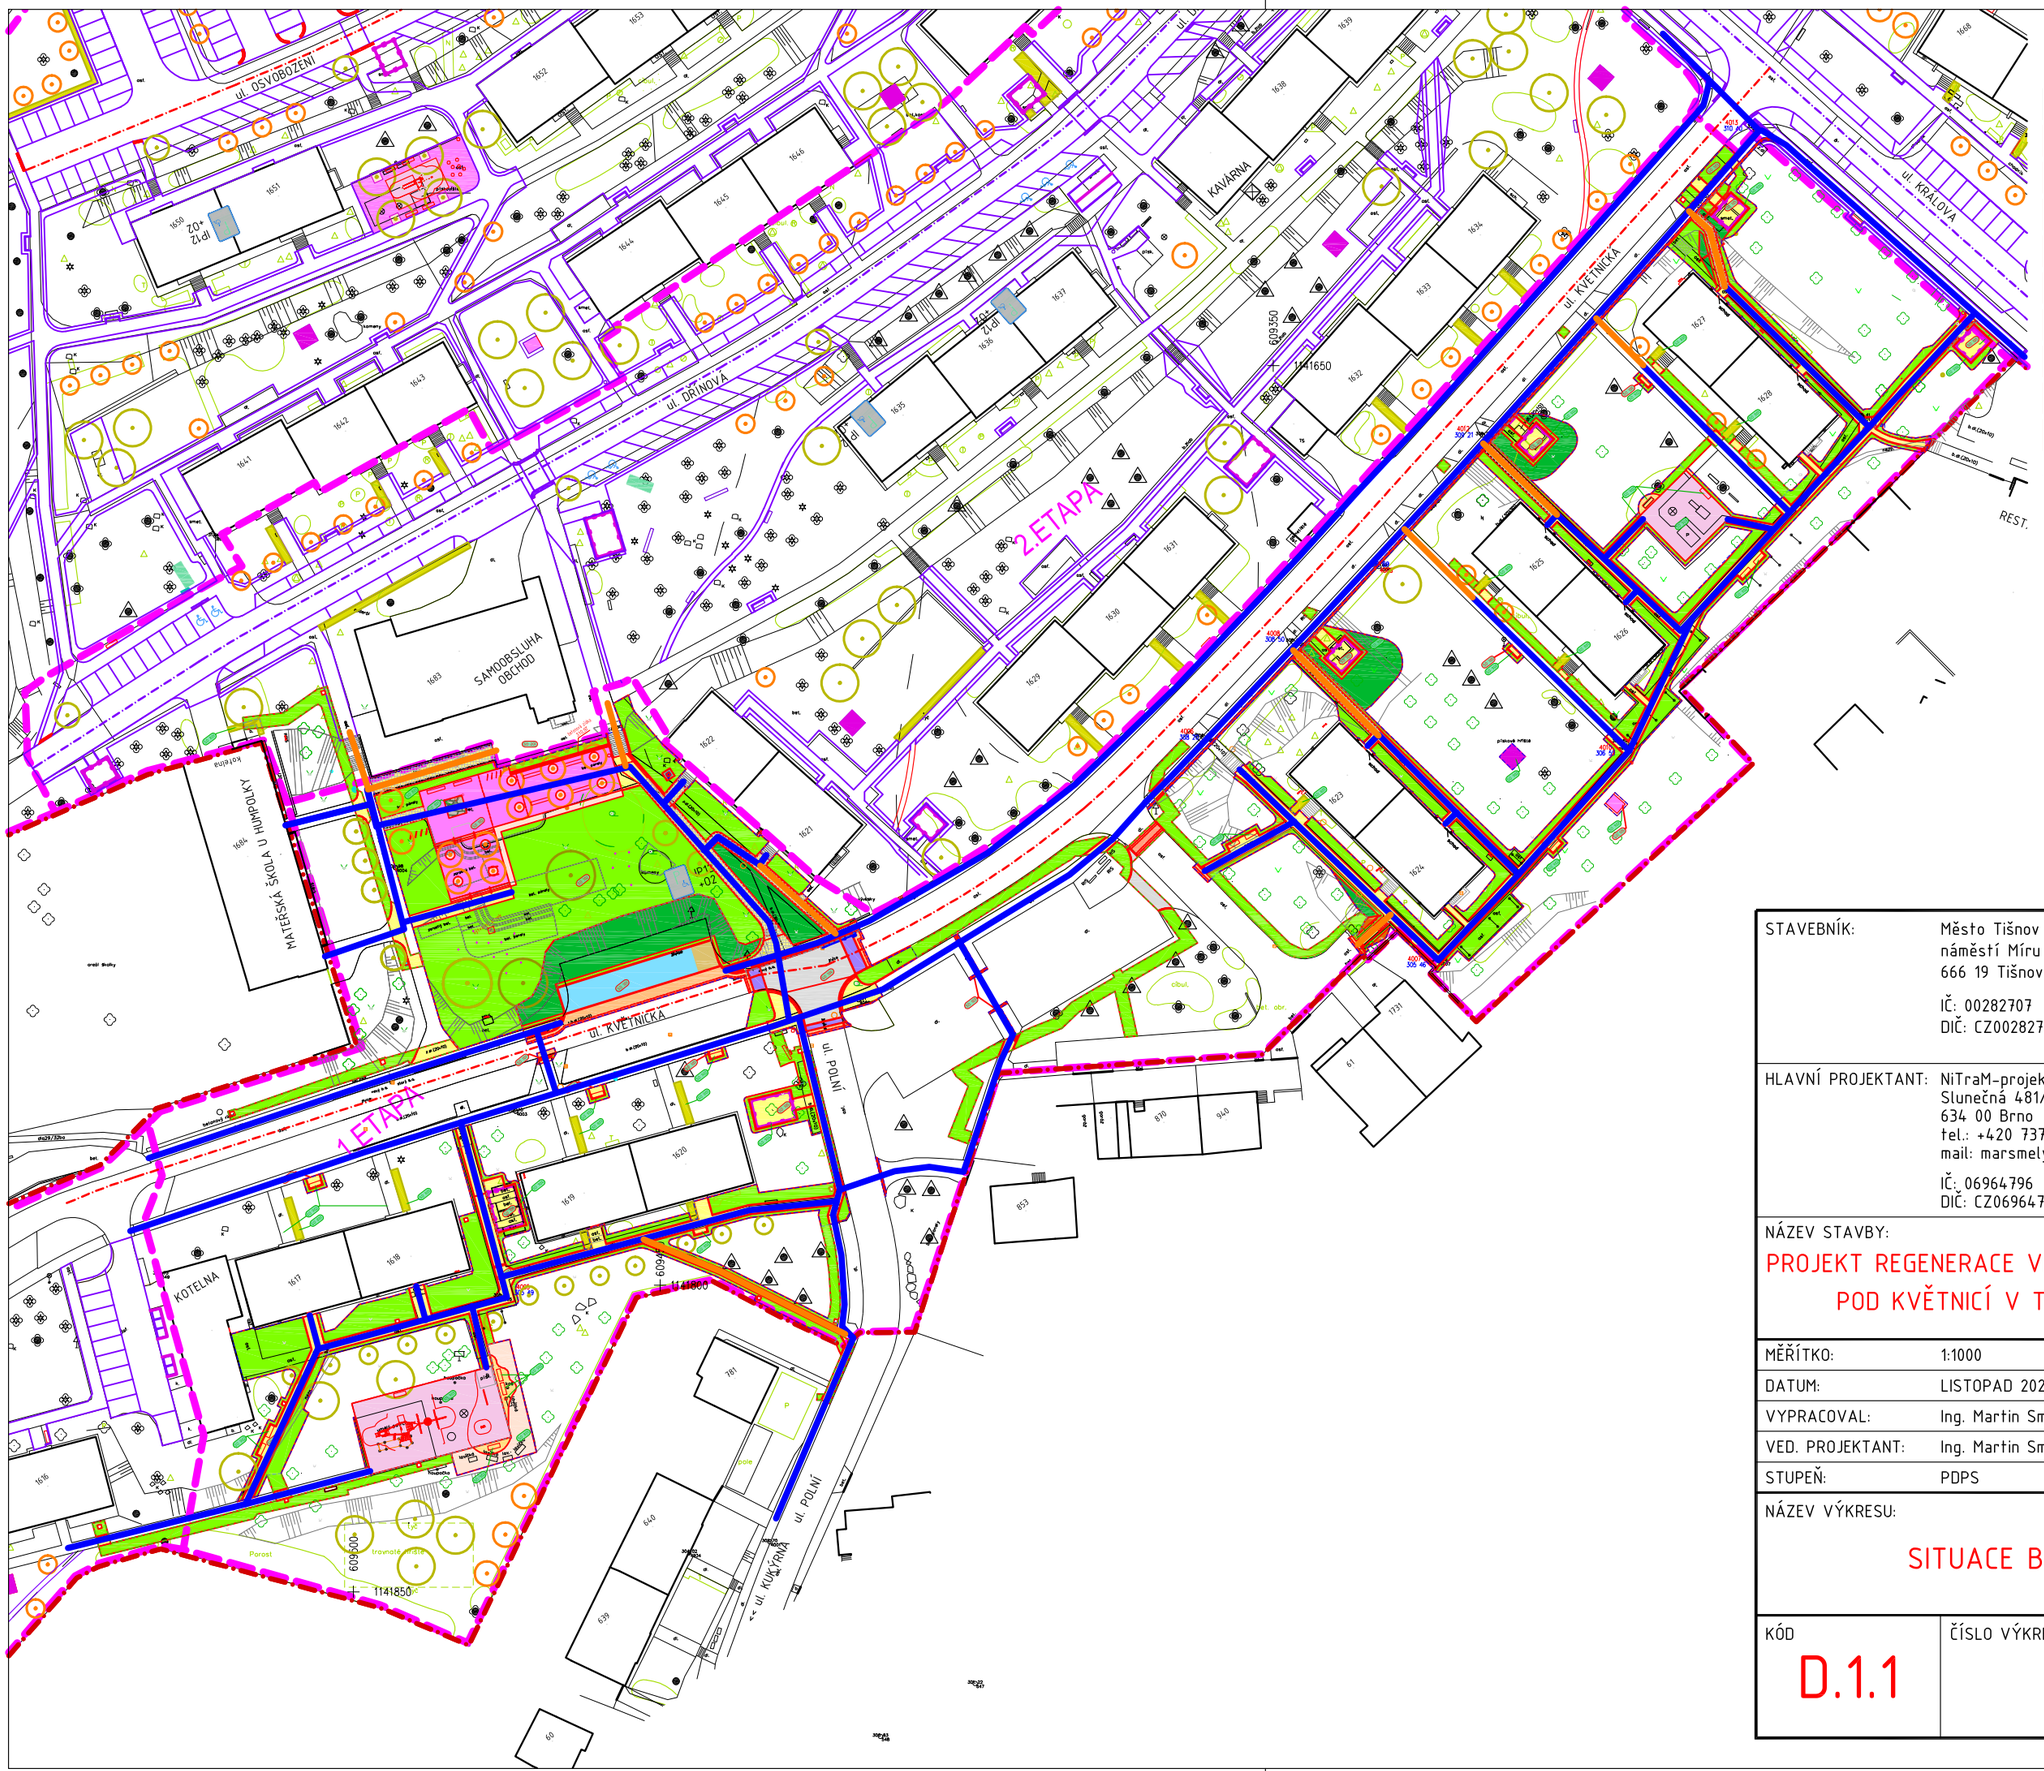

LEGENDA

- STÁVAJÍCÍ STAV
- NAVRŽENÝ STAV
- BETONOVÁ DLAŽBA TL. 60 mm
- BETONOVÁ DLAŽBA TL. 60 mm - RELIÉFNÍ DLAŽBA
- BETONOVÁ DLAŽBA TL. 80 mm
- BETONOVÁ DLAŽBA TL. 80 mm - RELIÉFNÍ DLAŽBA
- BETONOVÁ DLAŽBA TL. 80 mm - S DISTANČNÍKY 30mm
- BETONOVÁ DLAŽBA TL. 80 mm - S DISTANČNÍKY 10mm
- JINÝ TYP DLAŽBY
- ZATRAVNĚNÍ
- BEZBARIÉROVÁ TRASA ODPOVÍDAJÍCÍ POŽADAVKŮM VYHLÁŠKY č. 398/2009 Sb.
- ÚSEKY NEODPOVÍDAJÍCÍ POŽADAVKŮM VYHLÁŠKY č. 398/2009 Sb.

STAVEBNÍK:	Město Tišnov náměstí Míru 111 666 19 Tišnov IČ: 00282707 DIČ: CZ00282707	RAZÍTKO:	
HLAVNÍ PROJEKTANT:	NiTraM-projekt, s.r.o. Slunečná 481/6, Nový Lískovec 634 00 Brno tel.: +420 737 103 345 mail: marsmely@email.cz IČ: 06964796 DIČ: CZ06964796		ING. MARTIN SMĚLÝ ČKAIT - 1004435

NÁZEV STAVBY:

PROJEKT REGENERACE VEŘEJNÉHO PROSTRANSTVÍ NA SÍDLIŠTI POD KVĚTNICÍ V TIŠNOVĚ - 1. ETAPA REGENERACE

MĚŘÍTKO:	1:1000	KRAJ:	JIHOMORAVSKÝ
DATUM:	LISTOPAD 2020	OKRES:	BRNO - VENKOV
VYPRACOVAL:	Ing. Martin Smělý	MÍSTO STAVBY:	TIŠNOV
VED. PROJEKTANT:	Ing. Martin Smělý	KAT. ÚZEMÍ:	TIŠNOV
STUPEŇ:	PDPS	Č. KAT. ÚZEMÍ:	767 379

NÁZEV VÝKRESU:

SITUACE BEZBARIÉROVÝCH TRAS

KÓD	ČÍSLO VÝKRESU	PARÉ
D.1.1	08	