


PROJEKT REGENERACE VEŘEJNÉHO PROSTRANSTVÍ NA SÍDLIŠTI POD KVĚTNICÍ V TIŠNOVĚ


1.ETAPA REGENERACE

Paraván na odpad 2 1:50


Půdorys

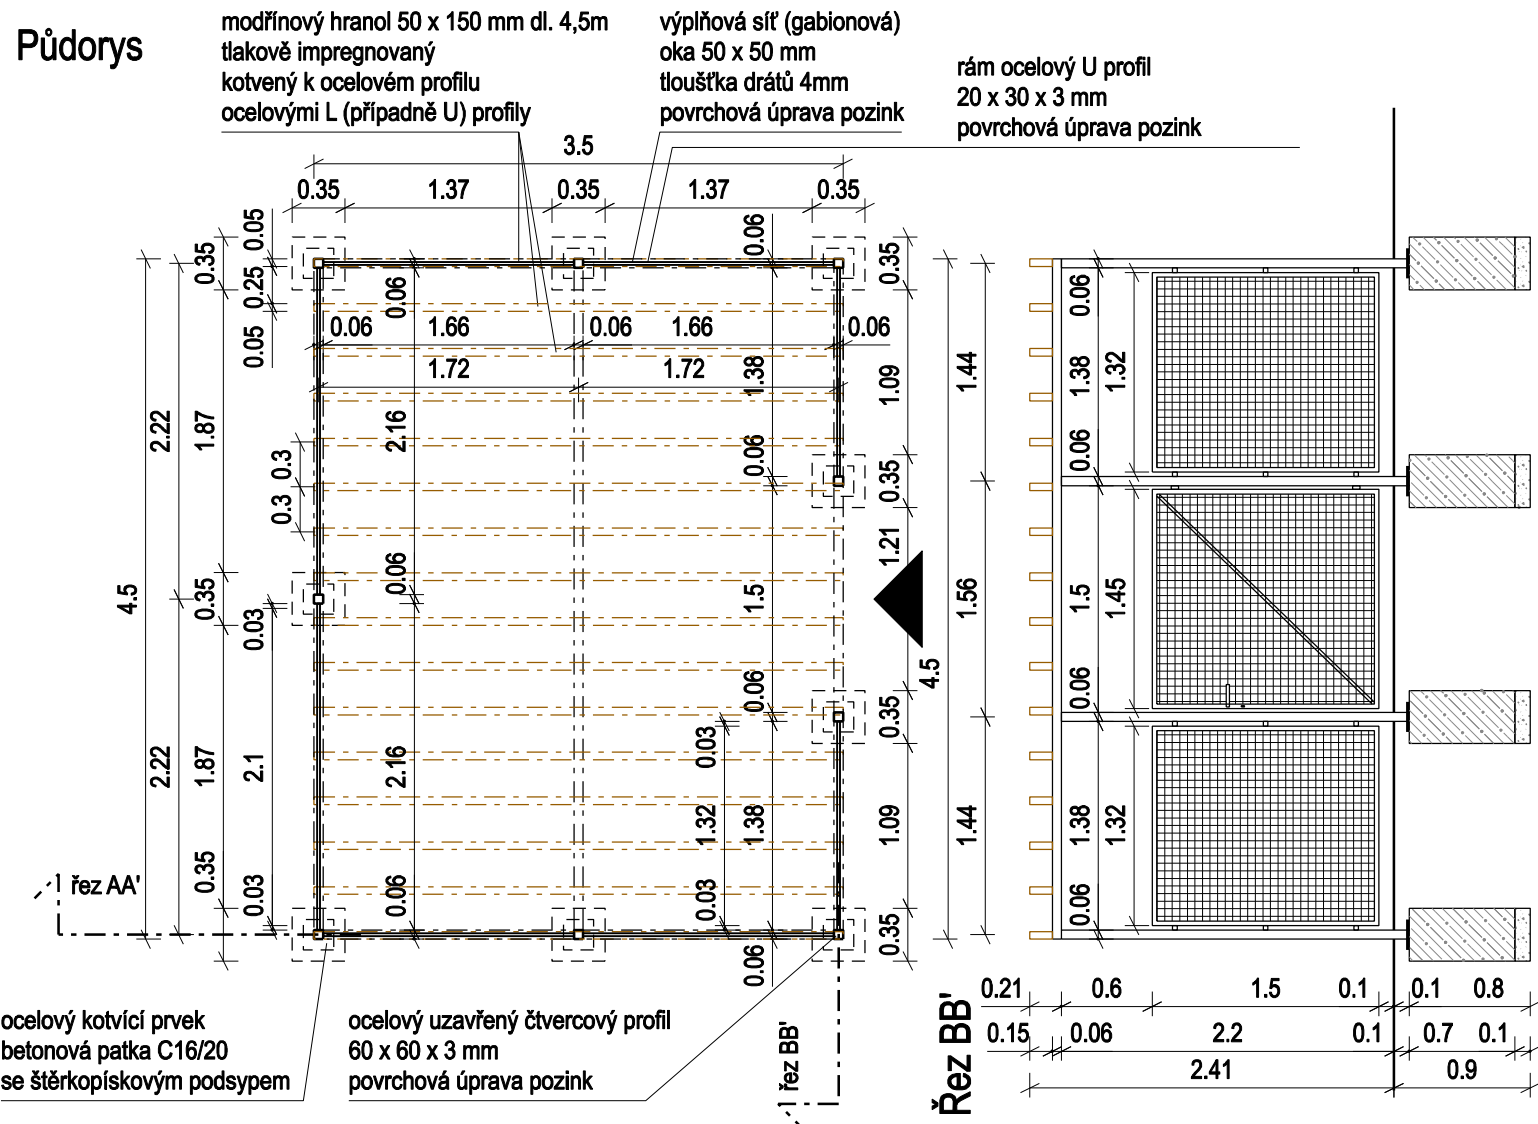

Řez AA'

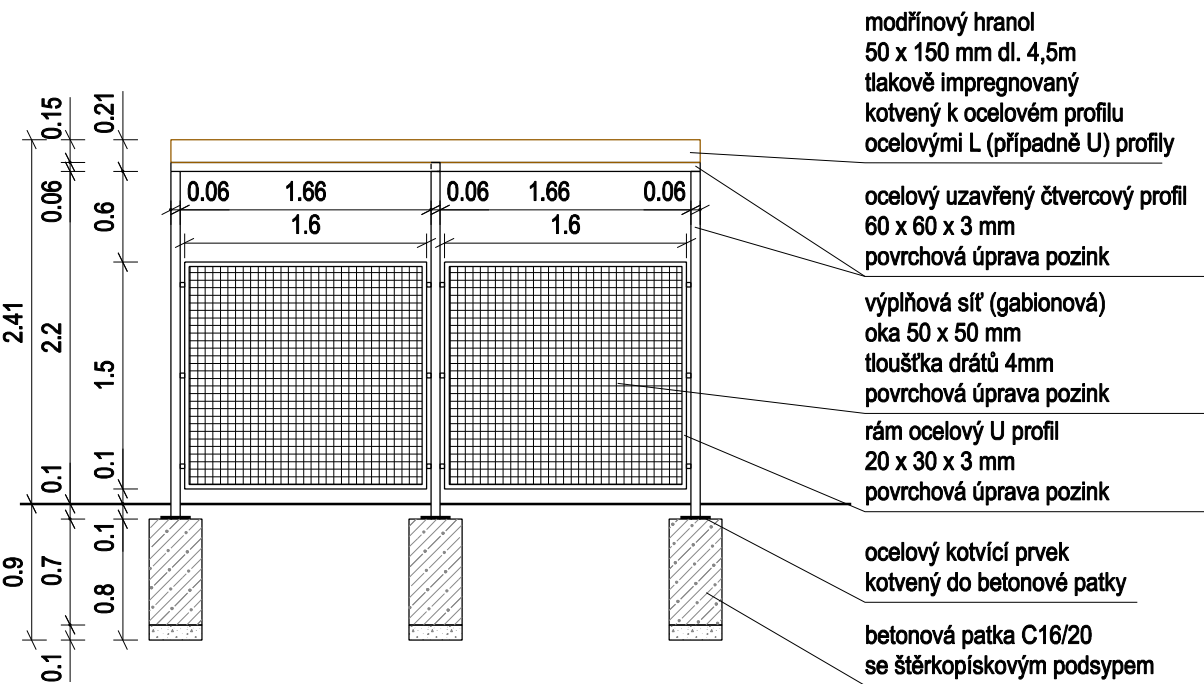

Detail 1:25

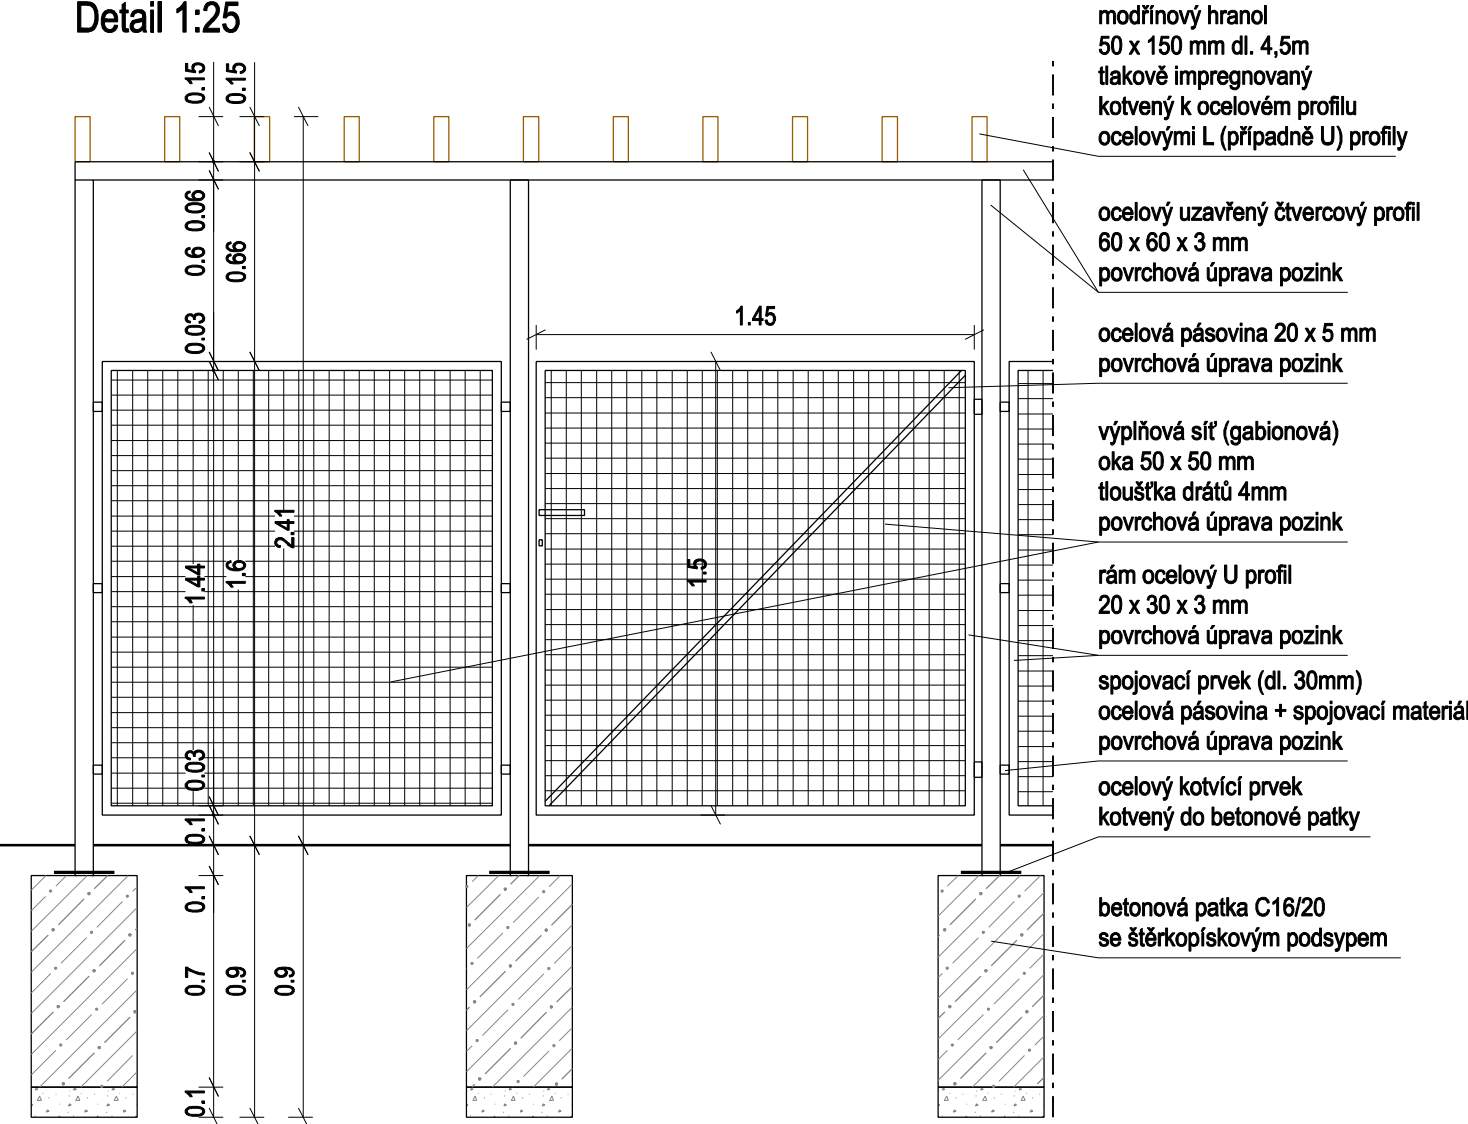


Branka je opatřena panty a zámečnickým kováním, paraván je uzamykatelný.

Pozn.: Pro provedení paravánu musí být zpracována výrobní dokumentace dodavatelem stavby.
Ta musí být předložena objednateli, AD a TDS k odsouhlasení.

Ucelené kovové části jsou žárově zinkovány a na místě smontovány.

Tlaková impregnace pro Třidu použití 3 (exteriér bez styku se zemí) dle ČSN EN 335 Trvanlivost dřeva a materiálů na bázi dřeva - Třidy použití: definice, aplikace na rostlé dřevo a na výrobky na bázi dřeva

Výplňová síť (gabionová)
oka 50 x 50 mm, tl. drátů 4mm

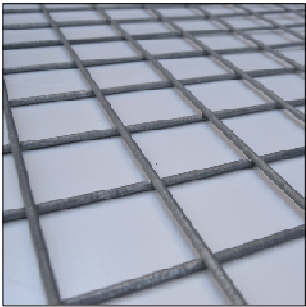

VYPRACOVAL ING. A.VRÁNOVÁ, MgA. L.VRÁNA, Ž.GABRIELOVÁ		ODPOVĚDNÝ PROJEKTANT ING. ALENA VRÁNOVÁ		Atelier LIST Landscape Architecture Zástřizly 41, Koryčany 768 05 Mobil: 728 203 565 E-mail: vranova-alena@seznam.cz	
INVESTOR: Město Tišnov, náměstí Míru 111, 666 19 Tišnov					
MÍSTO STAVBY: k.ú. Tišnov					
PROJEKT REGENERACE VEŘEJNÉHO PROSTRANSTVÍ NA SÍDLIŠTI POD KVĚTNICÍ V TIŠNOVĚ 1.ETAPA REGENERACE SO 904 Paravány na odpad				FORMÁT	2xA4
				DATUM	6/2020
				STUPEŇ	DUR/DSP/DPS
				PROFESE	KRAJ.ARCH.
				ZAKÁZKA ČÍSLO	14/2019
Paraván na odpad 2				MĚŘÍTKO	č.v. 1:50 D.1.904 04