
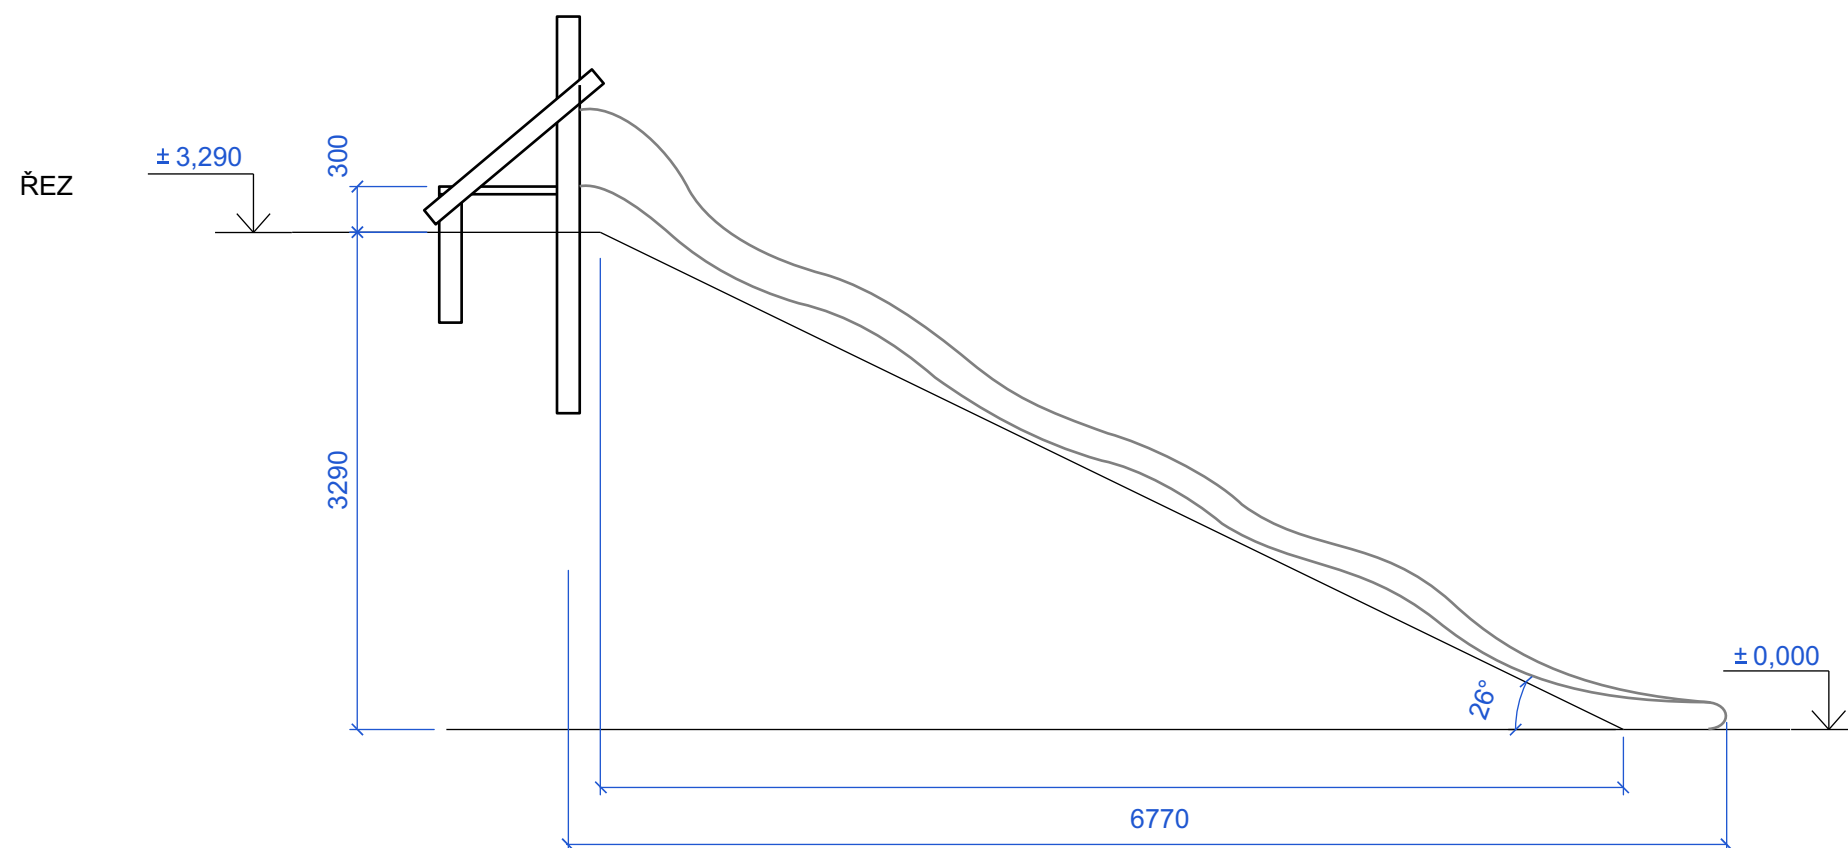


SKLUZAVKA v. 3590 mm

PUDORYS

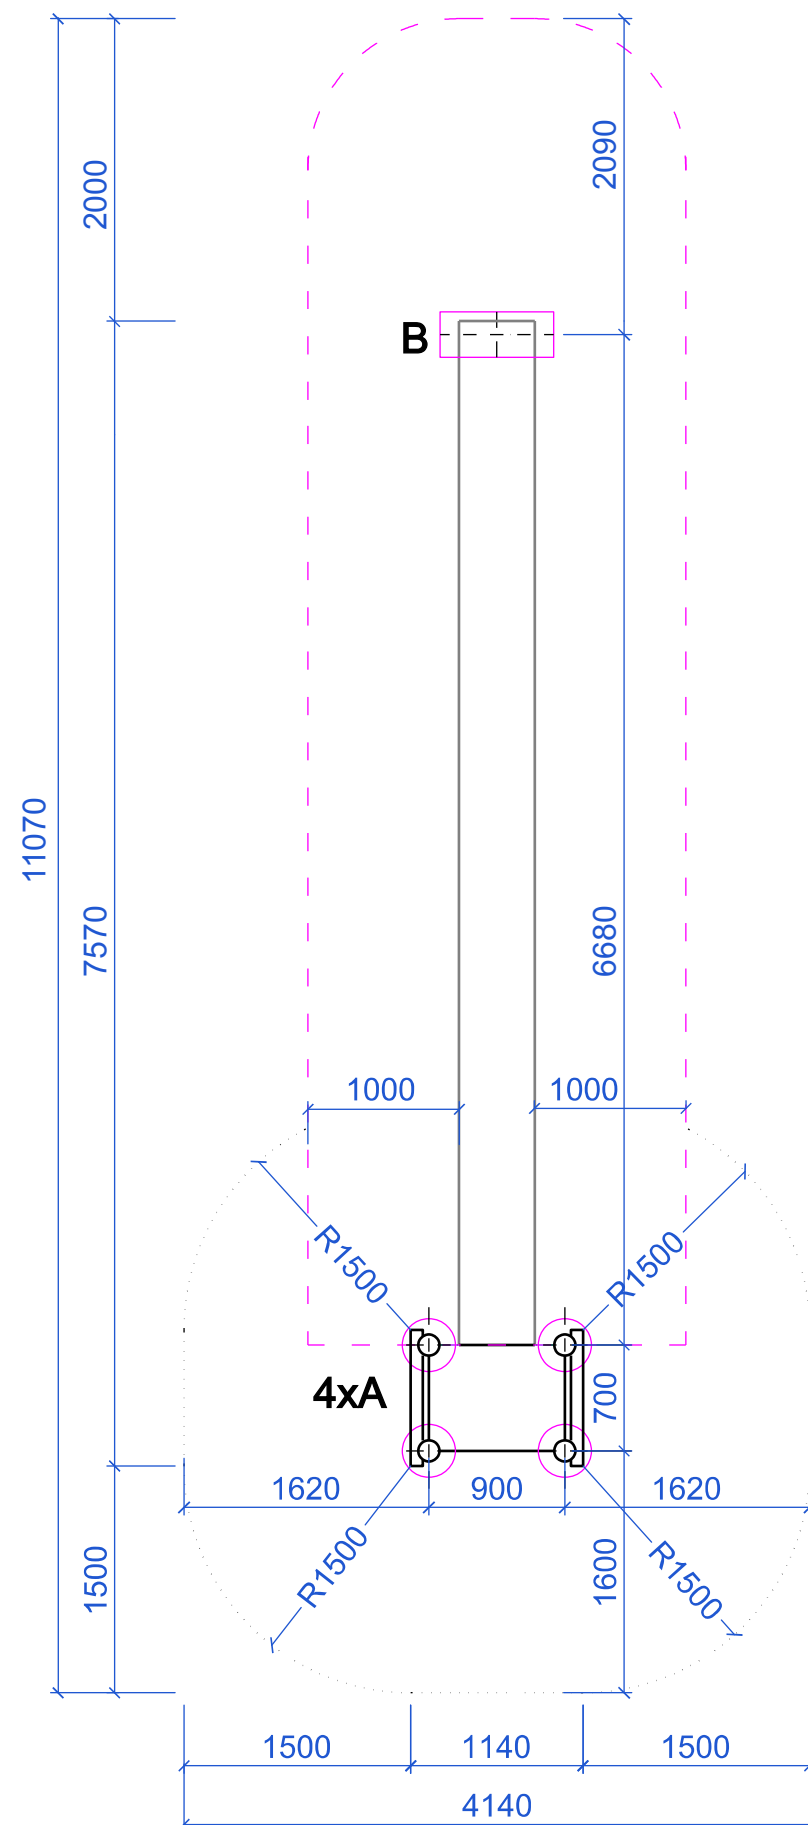

A - 450x450 mm, hl. -0,8 m (4x) - dno patek ponechat otevřené !
B - 300x750 mm, hl. -0,6 m (1x) - horní hrana betonu -0,2 m
pod finální úrovní dopadové plochy

Hloubka výkopů brána od aktuální úrvoně terénu.

Výkopy budou zabetonovány po osazení herního prvku betonem C16/20.

Předpokládá se instalace do stávajícího kopce z konsolidované zeminy (nikoli násyp).

Použitá skluzavka výšky 2,0 m.

hranice dopadové plochy herního prvku
s nuceným pohybem - nesmí se
protínat s hranicí dopadové plochy
jiného prvku

název akce							
PŘÍRODNÍ HŘIŠTĚ MŠ U HUMPOLKY - PRACoviŠTĚ KVĚTNIČKÁ							
název výkresu	PR. 18 - SVAHOVÁ SKLUZAVKA	část	D.3 - Herní prvky a mobiliář	stupeň	DPS	měřítka 1:20	datum Prosinec 2017
objednatel	Město Tišnov nám. Míru 111, 666 19 Tišnov	zodpovědný projektant	Ing. arch. Zdeněk Hirnšál	kreslil	Ing. Radek Otevřel, Ph.D.		
zhotovitel	Ing. Radek Otevřel Dunajská 162/37, 625 00 Brno	kontroloval	Ing. Eva Doležalová Ing. Radek Otevřel, Ph.D.	číslo výkresu	18		