



ZASAKOVACÍ A ODVODŇOVACÍ SYSTÉM Č.1

PŮDORYS SYSTÉMU

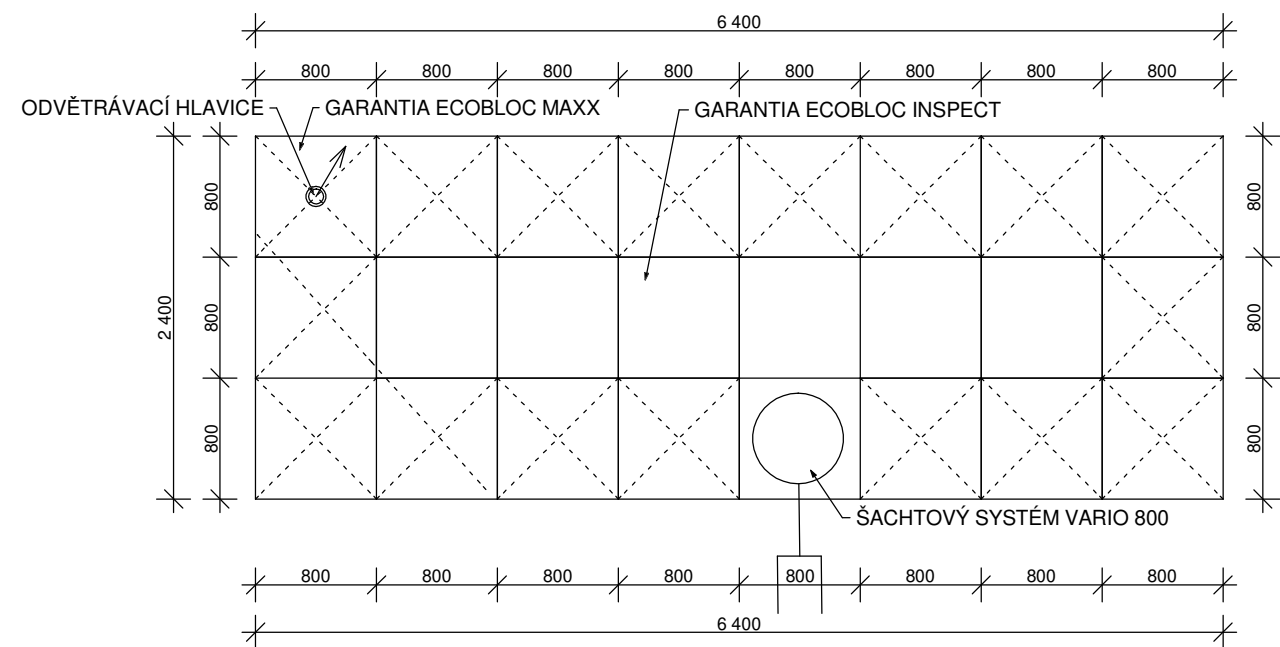


PODÉLNÝ ŘEZ SYSTÉMU

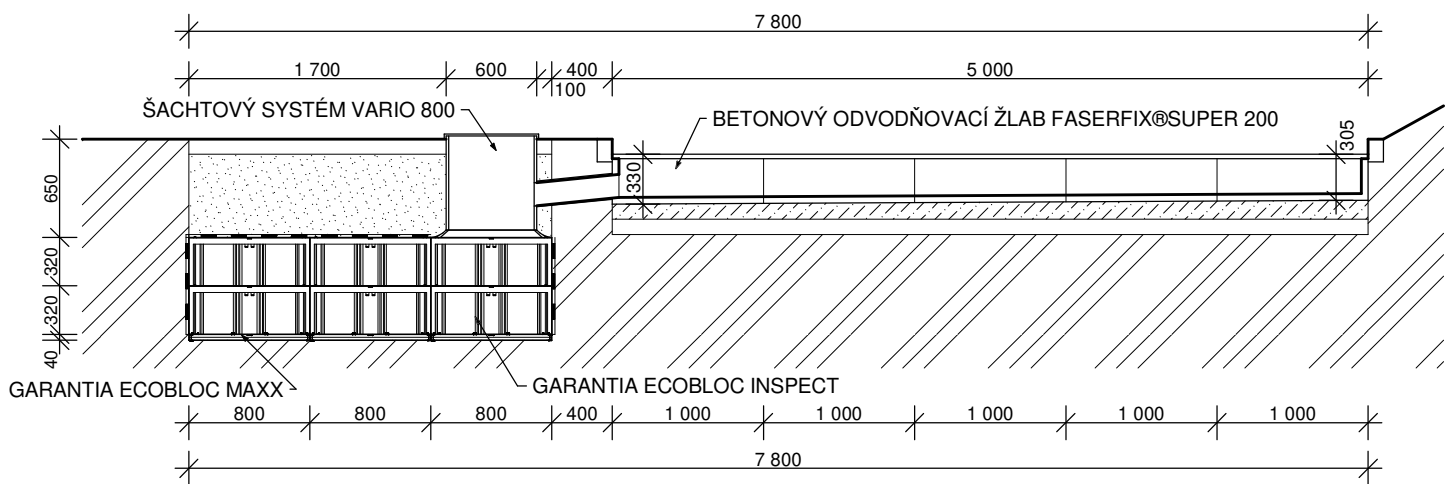

ZASAKOVACÍ SYSTÉM - GARANTIA ECOBLOC
-CELKOVÝ OBJEM 9,462m3
-VÝPOČTOVÝ OBJEM SRÁŽKY 3,95m3
-OBJEM SYSTÉMU JE 2,4X VĚTŠÍ NEŽ VÝPOČTOVÉ MNOŽSVÍ VOD

SYSTÉM BUDE SLOŽENÝ Z:
BLOKŮ ECOBLOC MAXX 34KS
BLOKŮ ECOBLOC INSPECT 14 KS
ŠACHTOVÝ SYSTÉM VARIO 800
BETONOVÝ ODVODŇOVACÍ ŽLAB SE ZABUDOVANOU LITINOVOU HRANOU DO TŘ. F
SVĚTLÁ VÝŠKA 200, SPÁD 0,5%; L= 5,00m

PŘÍČNÝ ŘEZ SYSTÉMU

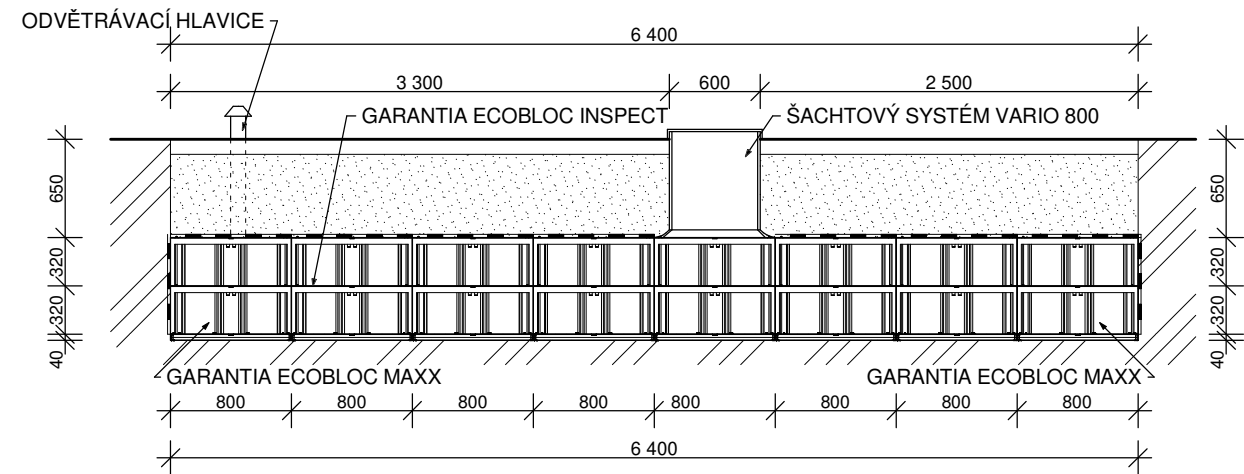

INVESTOR: Město Tišnov; náměstí Míru 111, 666 01 Tišnov		RAZÍTKO:  Ing. Martin Směly	
PROJEKTANT: PROJEKTOVÁNÍ, REALIZACE STAVEB Ing. Vlastimil Šilhan Študenec 75, 675 02 KONEŠÍN tel.: +420 775 334 347 web: www.sadka-pucov.cz IČ: 753 62 465			
NÁZEV STAVBY: <div>ODVODNĚNÍ KOMUNIKACE A LIKVIDACE DEŠŤOVÝCH VOD – LOKALITA “U HUMPOLKY”</div>			
MĚŘÍTKO:	1:50	KRAJ:	JIHOMORAVSKÝ
DATUM:	ŘÍJEN 2020	OKRES:	BRNO – VENKOV
VYPRACOVAL:	Ing. Jana Skůpová	OPEC:	TIŠNOV [584 002]
VED. PROJEKTANT:	Ing. Vlastimil Šilhan	KAT. ÚZEMÍ:	TIŠNOV [767 379]
STUPEŇ:	DUR	P.Č.:	2017/3, 249/1
NÁZEV VÝKRESU: <div>ZASAKOVACÍ A ODVODŇOVACÍ SYSTÉM Č.1</div>			
KÓD	ČÍSLO VÝKRESU		PARÉ
D.	01		