



ZASAKOVACÍ A ODVODŇOVACÍ SYSTÉM Č.3


PŘÍČNÝ ŘEZ SYSTÉMU

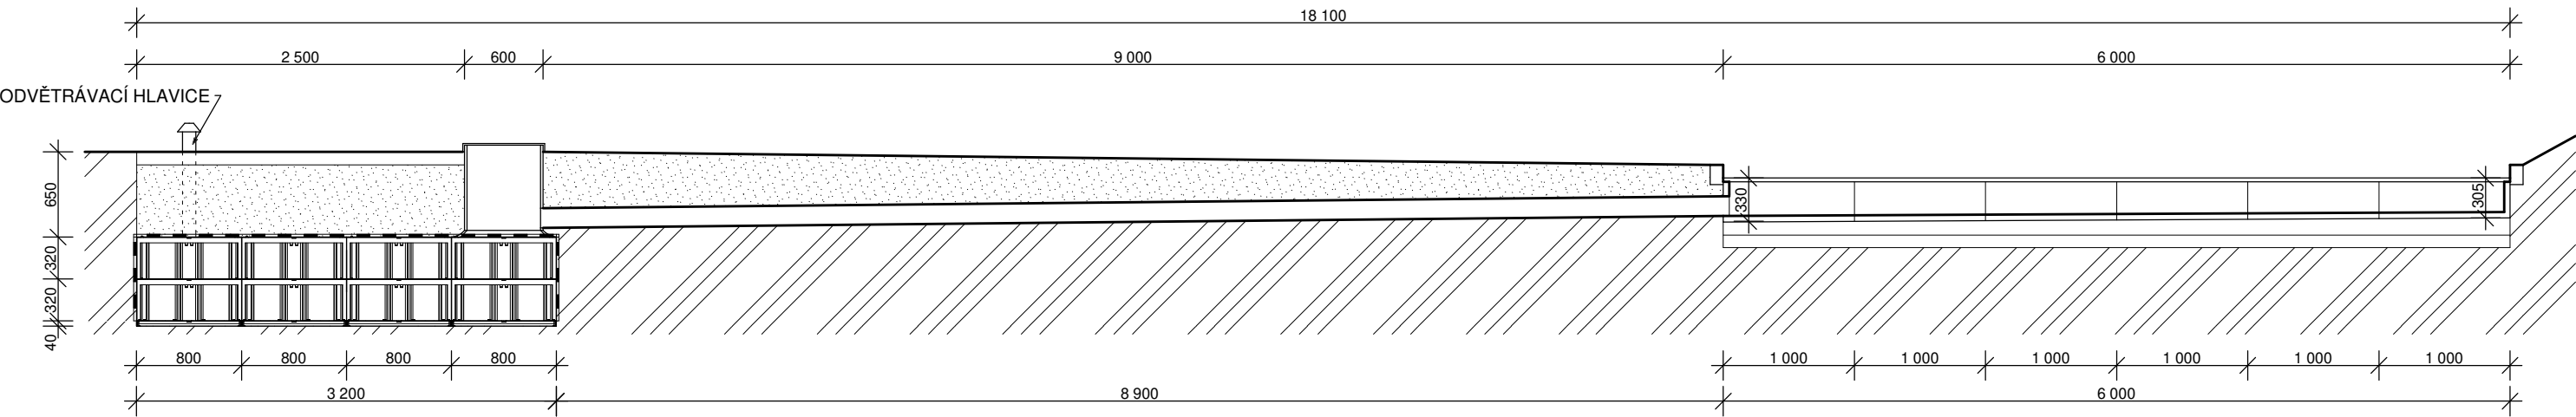

PŮDORYS SYSTÉMU

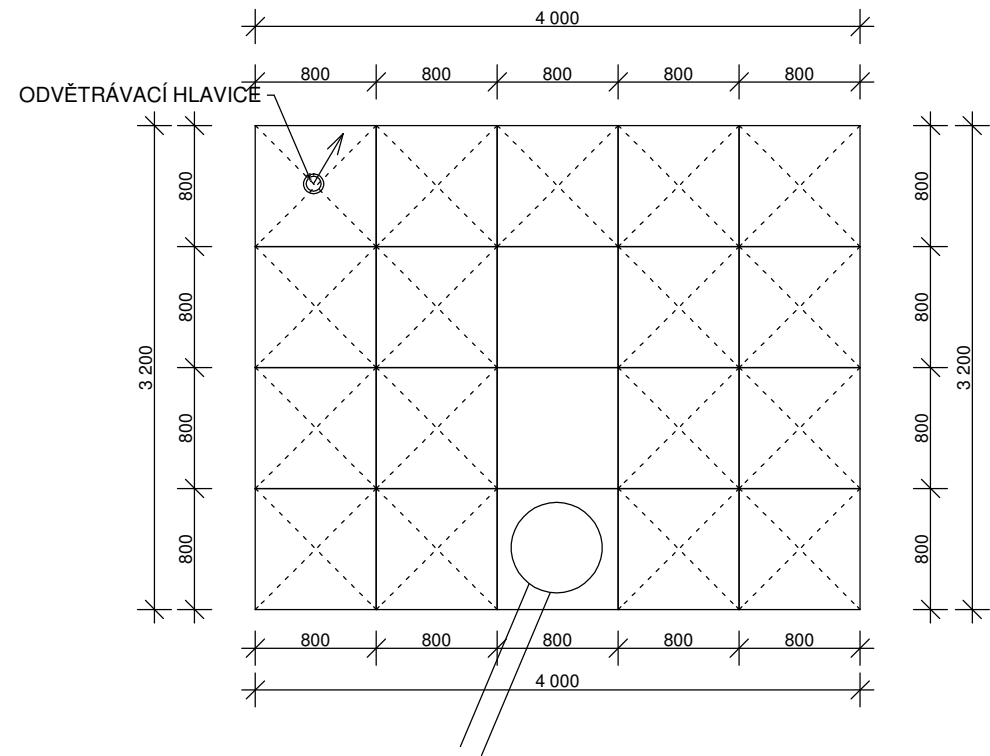

PODÉLNÝ ŘEZ SYSTÉMU

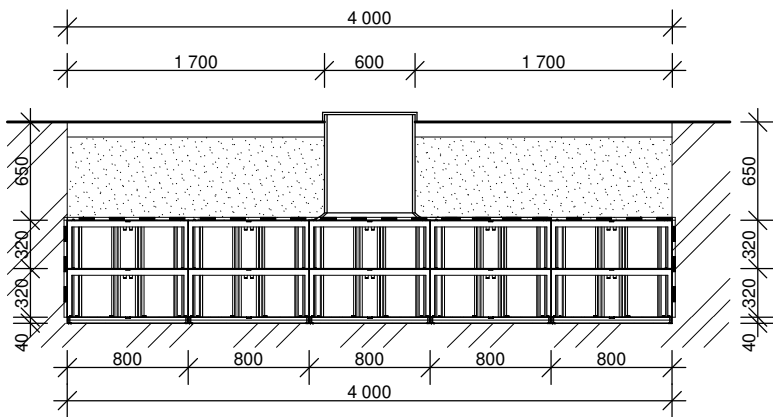

ZASAKOVACÍ SYSTÉM - GARANTIA ECOBLOC
-CELKOVÝ OBJEM 9,999m³
-VÝPOČTOVÝ OBJEM SRÁŽKY 4,76m³
-OBJEM SYSTÉMU JE 2,10X VĚTŠÍ NEŽ VÝPOČTOVÉ MNOŽSVÍ VOD

SYSTÉM BUDE SLOŽENÝ Z:
BLOKŮ ECOBLOC MAXX34KS
BLOKŮ ECOBLOC INSPECT 6 KS
ŠACHTOVÝ SYSTÉM VARIO 800
BETONOVÝ ODVODŇOVACÍ ŽLAB SE ZABUDOVANOU LITINOVOU HRANOU DO TŘ. F
SVĚTLÁ ŠÍŘKA 200, SPÁD 0,5%; L= 6,0m

INVESTOR:	Město Tišnov; náměstí Míru 111, 666 01 Tišnov	RAZÍTKO:	
Č.Z.: 08_20_02			
PROJEKTANT:	PROJEKTOVÁNÍ, REALIZACE STAVEB Ing. Vlastimil Šilhan Studenec 75, 675 02 KOněšín tel.: +420 775 334 347 web: www.sadka-pucov.cz IČ: 753 62 465		Ing. Martin Směšný
NÁZEV STAVBY: ODVODNĚNÍ KOMUNIKACE A LIKVIDACE DEŠŤOVÝCH VOD - LOKALITA "U HUMPOLKY"			
MĚŘÍTKO:	1:50	KRAJ:	JIHOMORAVSKÝ
DATUM:	ŘÍJEN 2020	OKRES:	BRNO - VENKOV
VYPRACOVAL:	Ing. Jana Skůpová	OPEC:	TIŠNOV [584 002]
VED. PROJEKTANT:	Ing. Vlastimil Šilhan	KAT. ÚZEMÍ:	TIŠNOV [767 379]
STUPEŇ:	DUR	P.Č.:	2017/3, 249/1
NÁZEV VÝKRESU: ZASAKOVACÍ A ODVODŇOVACÍ SYSTÉM Č.3			
KÓD	ČÍSLO VÝKRESU	PARÉ	
D.	03		