

POVRCH ÚZEMÍ

VZDÁLENOST ÚSEKŮ  
LOMOVÉ BODY

Č.p. 793

MĚŘÍTKO 1:250 / 1:100



HLOUBKA VÝKOPU

KÓTA DNA POTRUBÍ

KÓTA TERÉNU

STANIČENÍ [Km],[m]

SKLON [promile] - DÉLKA [m]  
DN [mm] - MATERIÁL - DÉLKA [m]  
KAPACITA [l/s] - RYCHLOST [m/s]

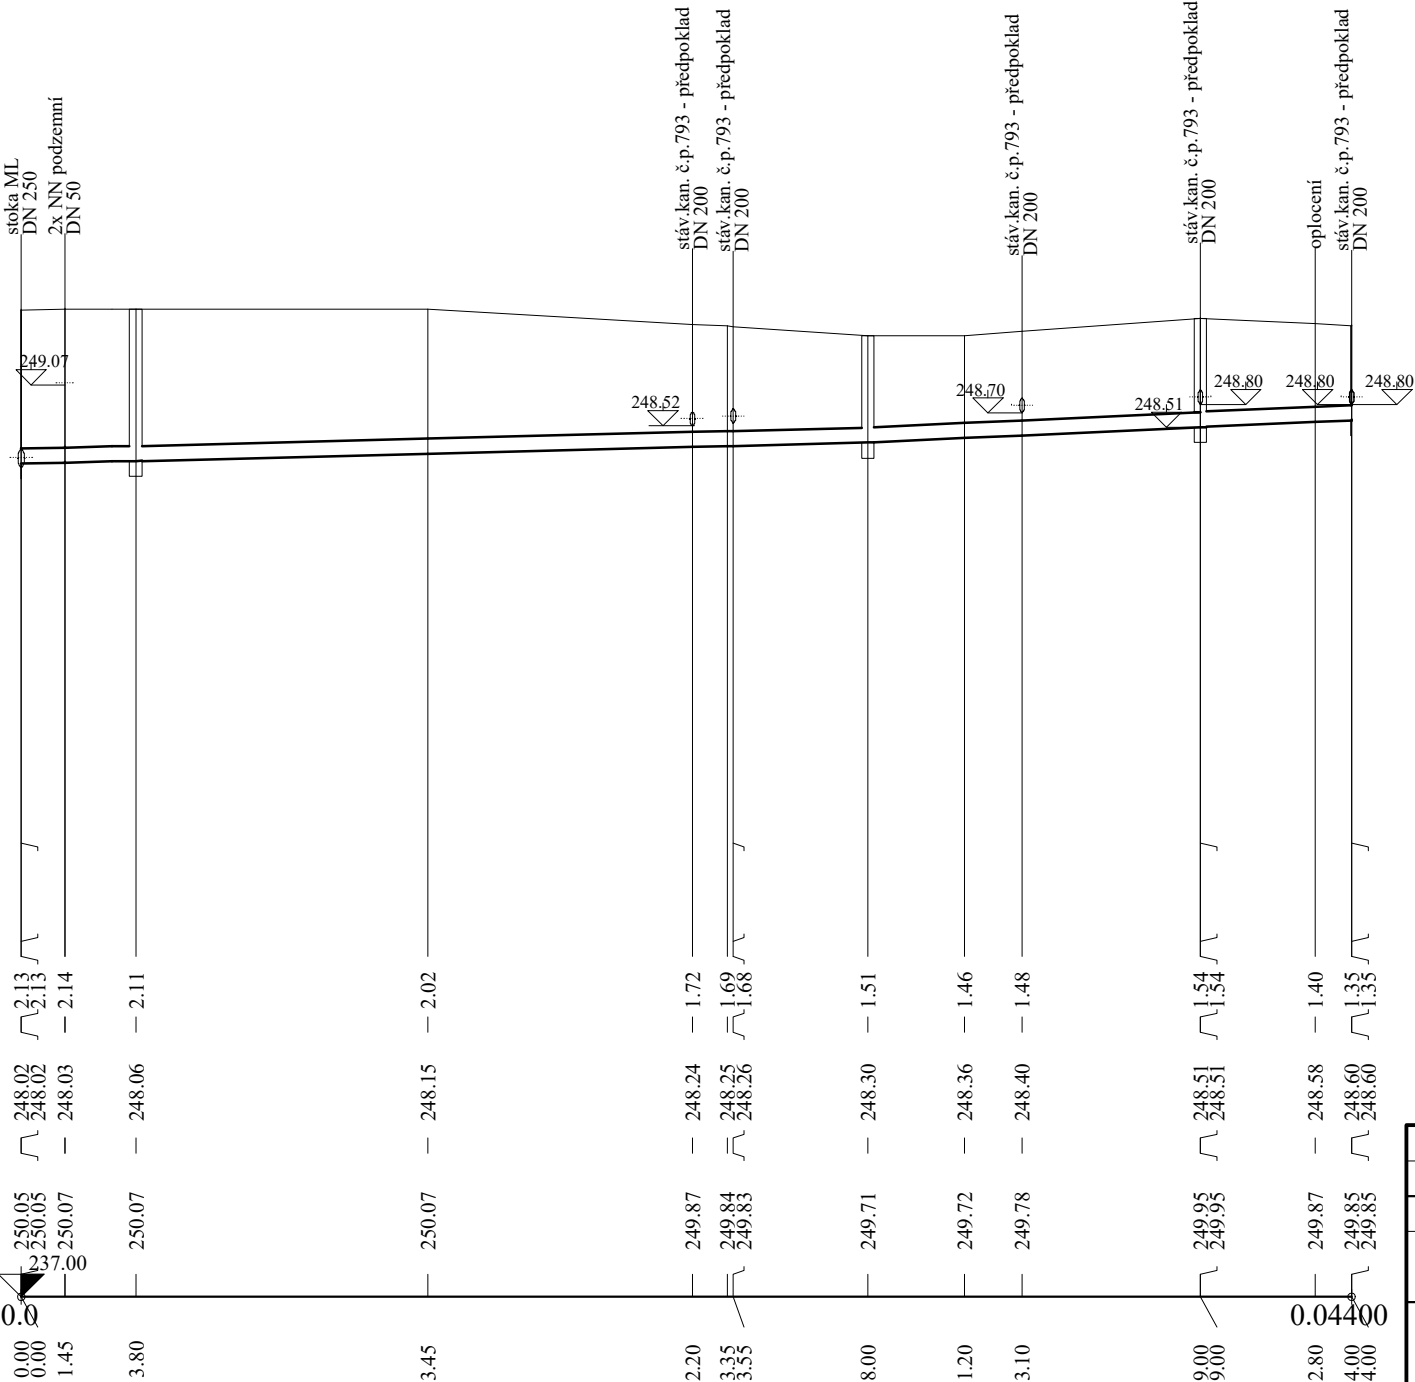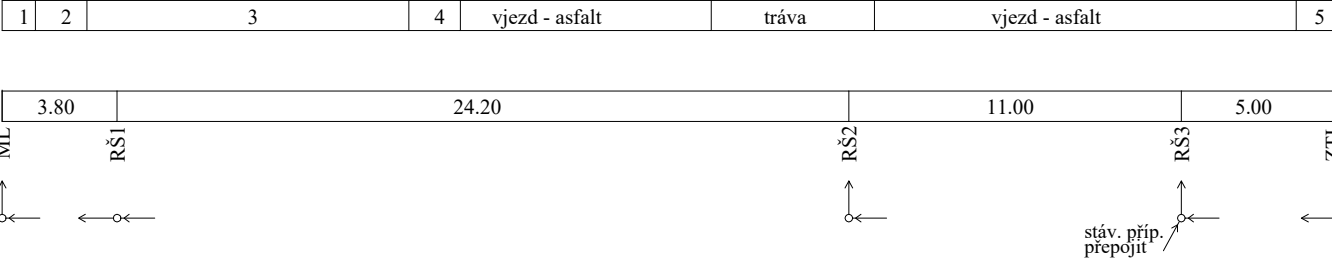

10.00 - 28.00	18.75 - 16.00
200 - PP SN10 - 44.00	
30.73 - 0.98	42.13 - 1.34

LEGENDA:

- 1) vozovka
- 2) nezpevněno
- 3) nezpev. pod vybour. objektem
- 4) chodník - beton. dlaždice
- 5) zahrada

POZNÁMKA:

- SOUŘADNICOVÝ SYSTÉM JTSK (JEDNOTNÁ TRIGONOMETRICKÁ SÍŤ KATASTRÁLNÍ), VÝŠKOVÝ SYSTÉM B.P.V. (BALT PO VYROVNÁNÍ)
- VŠECHNY PODZEMNÍ INŽENÝRSKÉ SÍTĚ BUDOU PŘED ZAHÁJENÍM VÝSTAVBY VYTÝČENY. TRASY INŽENÝRSKÝCH SÍTÍ ZAKRESLENY POUZE ORIENTAČNĚ DLE POSKYTNUTÝCH ÚDAJŮ. PŘI NEZNÁMÉM VÝŠKOVÉM ULOŽENÍ PŘEDPOKLÁD ULOŽENÍ DLE ČSN 73 6505.
- PODMÍNKY JEDNOTLIVÝCH SPRÁVCŮ A DOTČENÝCH ÚČASTNÍKŮ STAVBY, DANÉ JEJICH PÍSEMNÝM STANOVISKEM, BUDOU DODRŽENY.
- PŘED ZAPOČETÍM VÝKOPOVÝCH PRACÍ JE NUTNO NASONDOVAT HL. STÁVAJÍCÍHO VODOVODU, PROVĚRIT NIVELETU KANALIZACE V NEJBLIŽŠÍCH ŠACHTÁCH.
- PŘED ZAPOČETÍM PRACÍ NA DANÉM ÚSEKU PROVEDE ZHOTOVITEL ZA ÚČASTI MAJITELE, PŘÍPADN TECHNICKÉHO DOZORU INVESTORA OVĚŘÍ TRASY PŘÍPOJEK.
- PRO PŘESNÉ URČENÍ HRANIC POZEMKŮ PROVEDE ZHOTOVITEL VYTÝČENÍ DLE VYHLÁŠKY 26/2007 PODKLADY KATASTRÁLNÍCH MAP: KATASTRÁLNÍ MAPY - PŮVODNÍ KATASTR. TYTO MAPY BYLY VEKTORIZOVANÉ A TRANSFORMOVANÉ NA POLOHOPIS.

- HLOUBKA VÝKOPU UDÁNA:  
OD ÚROVNĚ STÁVAJÍCÍHO TERÉNU

Vypracoval:		Marcela Skříčková		<div>Marcela Skříčková</div> <div>autorizovaný technik ČKAIT</div> <div>Jiráskova 514, 666 01 Tišnov</div> <div>tel.: 723 104 072</div> <div>e-mail: skrickova.m@seznam.cz</div>					
Zodpovědný projektant:		Marcela Skříčková							
Kraj: Jihomoravský		K. ú.: Tišnov							
Objednatel:		Město Tišnov							
<div>Akce:</div> <div>Tišnov ul. Na Mlékárně</div> <div>- rekonstrukce a doplnění kanalizace</div> <div>Část:</div> <div>D. Dokumentace stavebních objektů</div> <div>SO 01 Kanalizační stoka "ML", přípojky</div> <div>Podélný profil přípojky pro č.p. 793</div>				Paré č.		Datum:		04/2019	
						Měřítko:		1:250/100	
						Formát:		2 x A4	
						Stupeň:		DPS	
						Číslo výkresu:		D.2-01-08	