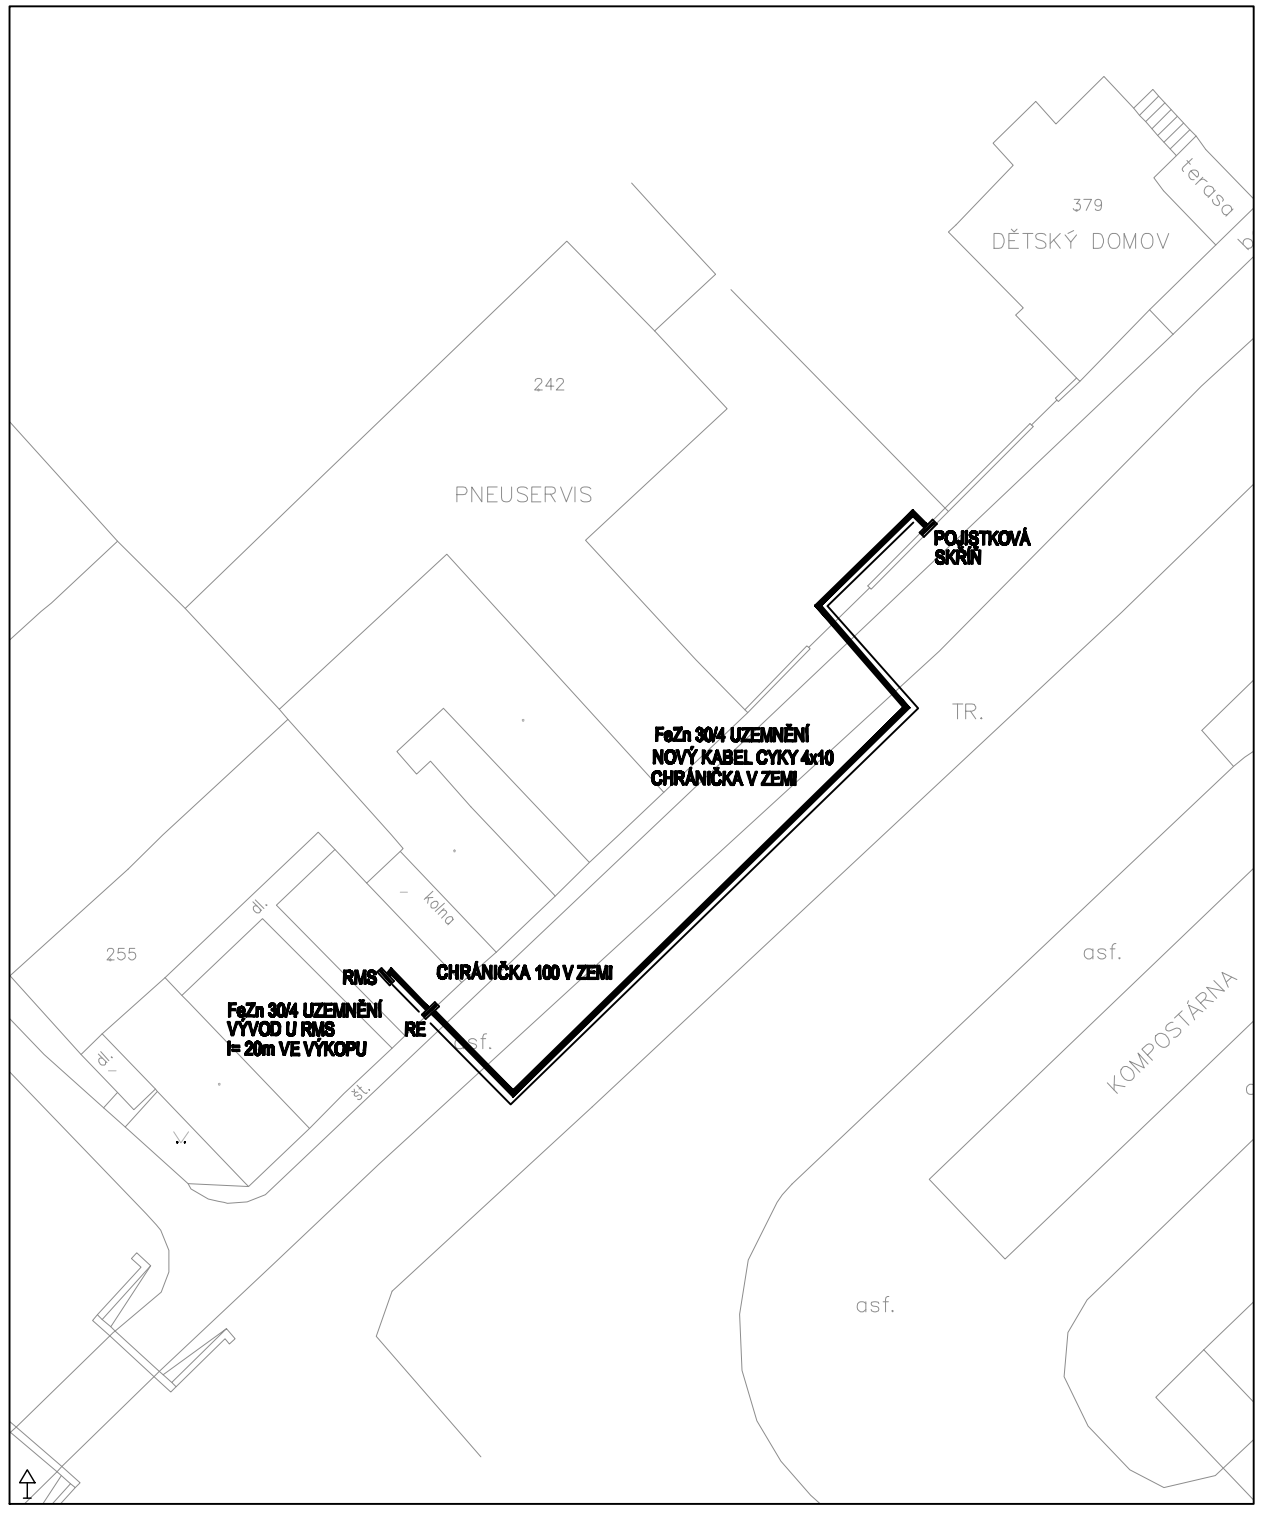

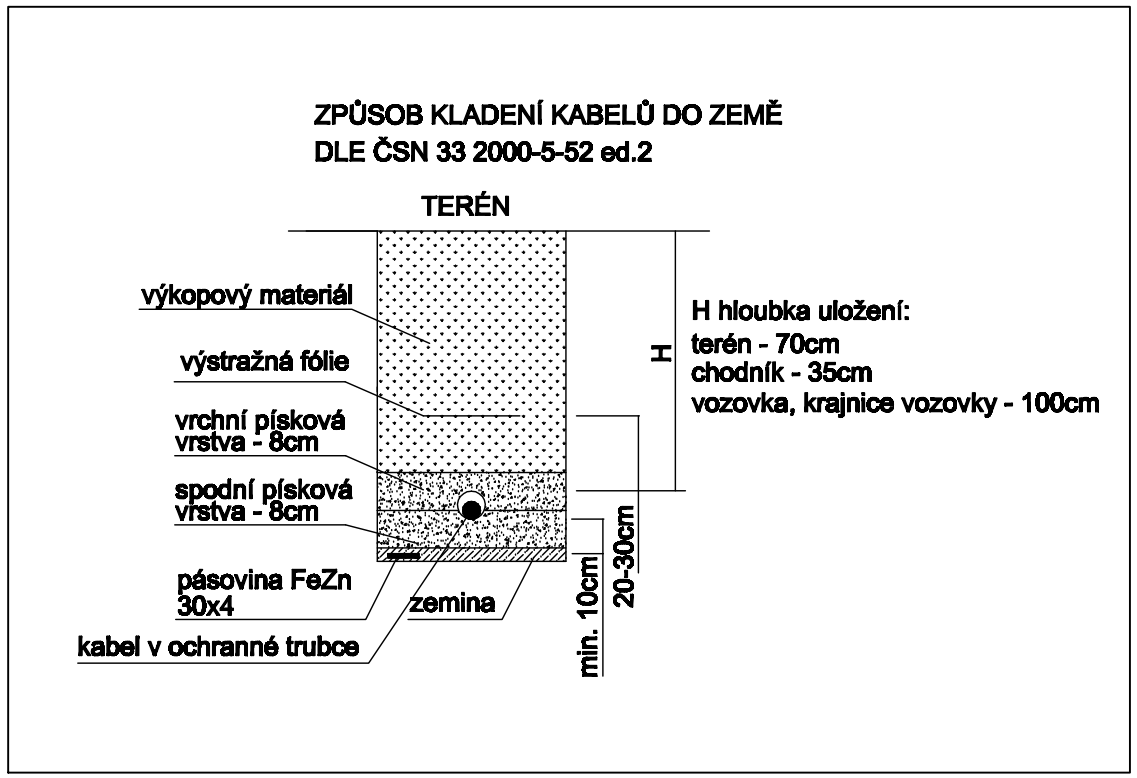

POZNÁMKA :

ROZVODNÁ SOUSTAVA: 3+PEN, 50 HZ, 400/230 V, TN-C

OCHRANA PŘED ÚRAZEM EL. PROUDEM DLE ČSN 33 2000-4-41 ed.2

PROSTŘEDÍ : viz TECHNICKÁ ZPRÁVA

TIŠNOV UL. NA MLÉKÁRNĚ – REK. A DOPLNĚNÍ KANALIZACE PŘÍPOJKA NN PRO ČERPACÍ STANICI DOKUMENTACE PRO STAVEBNÍ POVOLENÍ			**IVO SLAČÁLEK** elektroprojekce – instalace Kneslova 22, 618 00 Brno tel.: 608 877 320	
VEDOUCÍ PROJEKTU	M. SKŘIČKOVÁ		DATUM	04/2019
ZODPOVĚD. PROJEKTANT	I. SLAČÁLEK		ZAK. ČÍSLO	P – 898/19
VYPRACOVAL	I. SLAČÁLEK		STUPEŇ	DSP
STAVEBNÍK:			EL. PŘÍPOJKA NN	
PŘÍPOJKA NN SITUACE – PŘÍPOJKA NN K ROZVADĚČI RMS			MĚŘÍTKO 1 : 500	Č. VÝKRESU 01