



VZOROVÝ ŘEZ ULOŽENÍM POTRUBÍ  
pro kanalizační potrubí - KAMENINA (KT)  
do betonového sedla 120° (beton. po celé šířce výkopu)

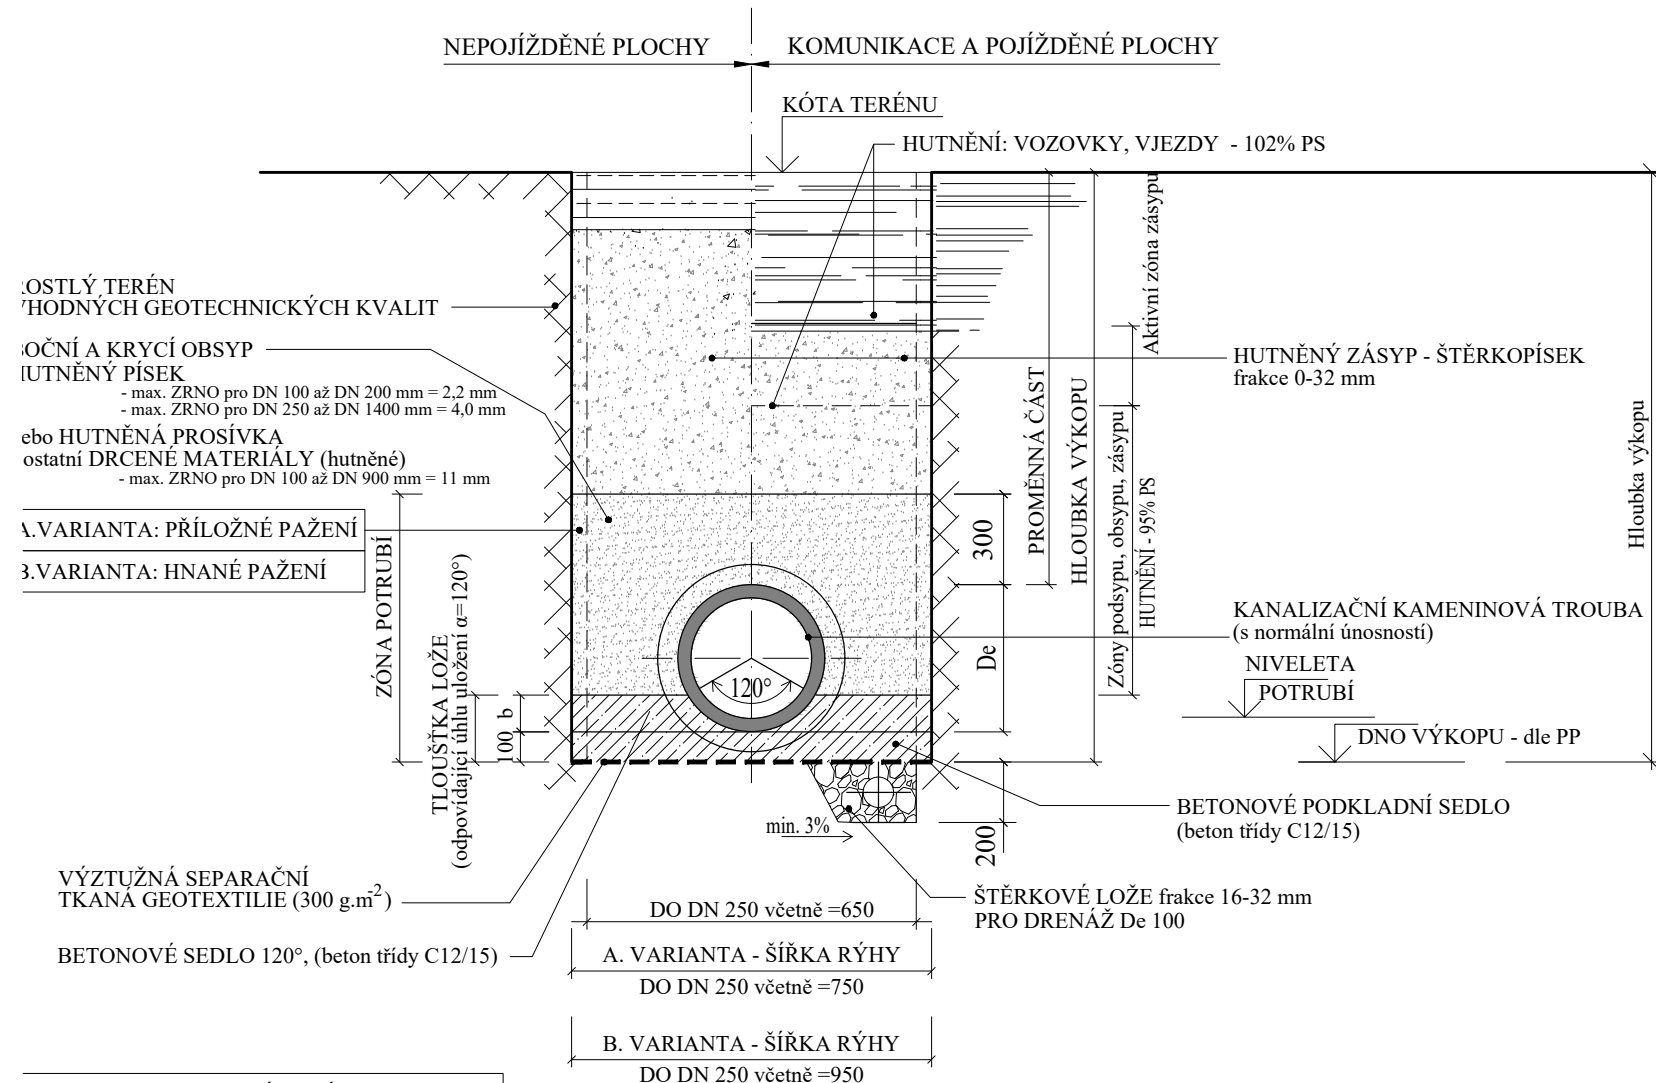


DN	do 250	400
b	75 mm	125 mm

POZNÁMKA: - MINIMÁLNÍ HODNOTA MODULU PŘETVÁRNOSTI  
NA SILNIČNÍ PLÁNI  $E_{def,2} = 45\text{MPa}$

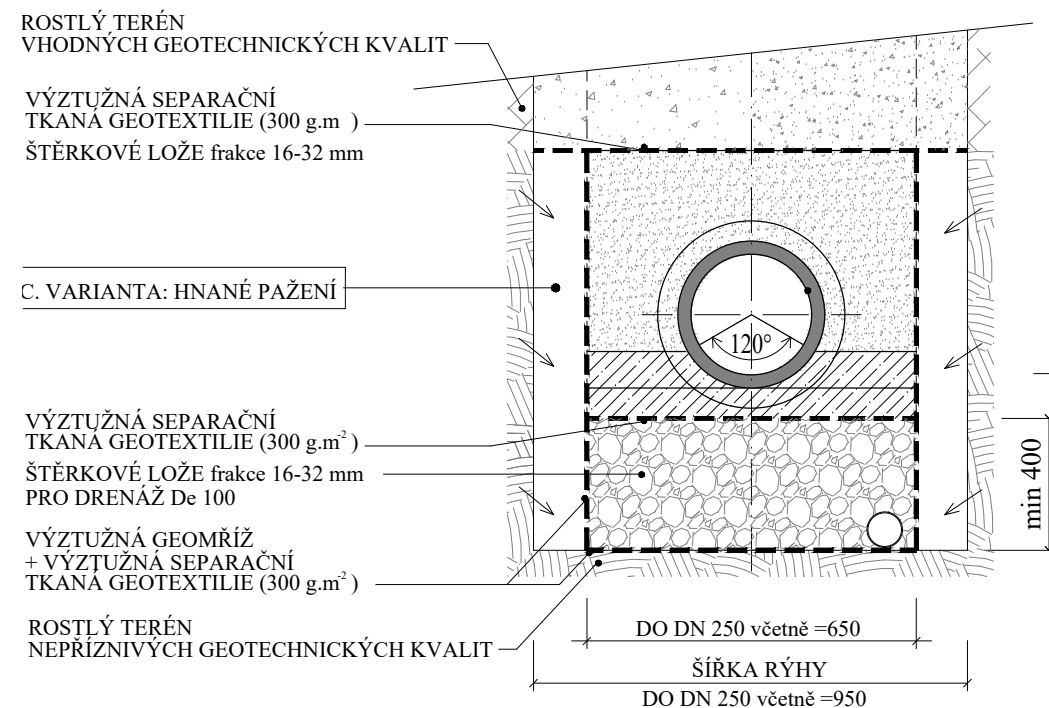

# VZOROVÝ ŘEZ ULOŽENÍ POTRUBÍ pro kanalizační potrubí - PP

## Uložení nad hladinou podzemní vody

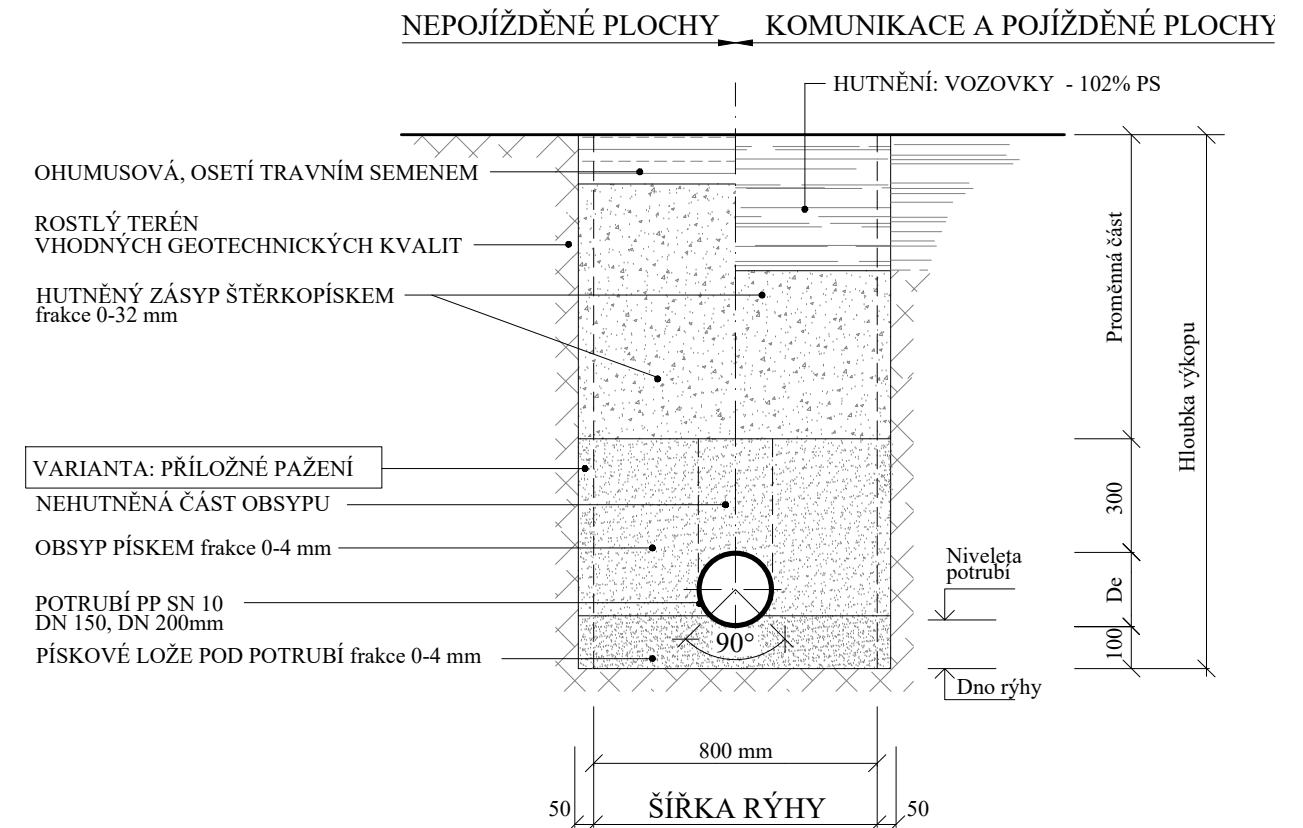

**POZNÁMKA:** - VARIANTA: HNANÉ PAŽENÍ 150mm NA KAŽDOU STRANU OD ŠÍŘKY RÝHY

Vypracoval:	Marcela Skříčková	<div>Marcela Skříčková</div> <div>autorizovaný technik ČKAIT</div> <div>Jiráskova 514, 666 01 Tišnov</div> <div>tel.: 723 104 072</div> <div>e-mail: skrickova.m@seznam.cz</div>			
Zodpovědný projektant:	Marcela Skříčková				
Kraj: Jihomoravský	K. ú.: Tišnov				
Objednatel:	Město Tišnov				
Akce:	Tišnov ul. Na Mlékárně - rekonstrukce a doplnění kanalizace		Paré č.	Datum:	03/2019
Část:	D.	Dokumentace stavebních objektů		Měřítko:	-
	D.2	Inženýrské stavební objekty		Formát:	2 x A4
	SO 01	Kanalizační stoka "ML", přípojky		Stupeň:	DPS
	Vzorové řezy uložené kanál. potrubí			Číslo výkresu:	D.2-01-03