## VYZNAČENÍ UMÍSTĚNÍ VÝZTUH

- výztuhy realizovat v případě že jsou stěny zhotoveny ze sádrokartonu
- jedná se o výztuhy pro zavěšení nástěnných polic, skříněk a umyvadel
- výšku výztuh upřesní dodavatel technologie gastro

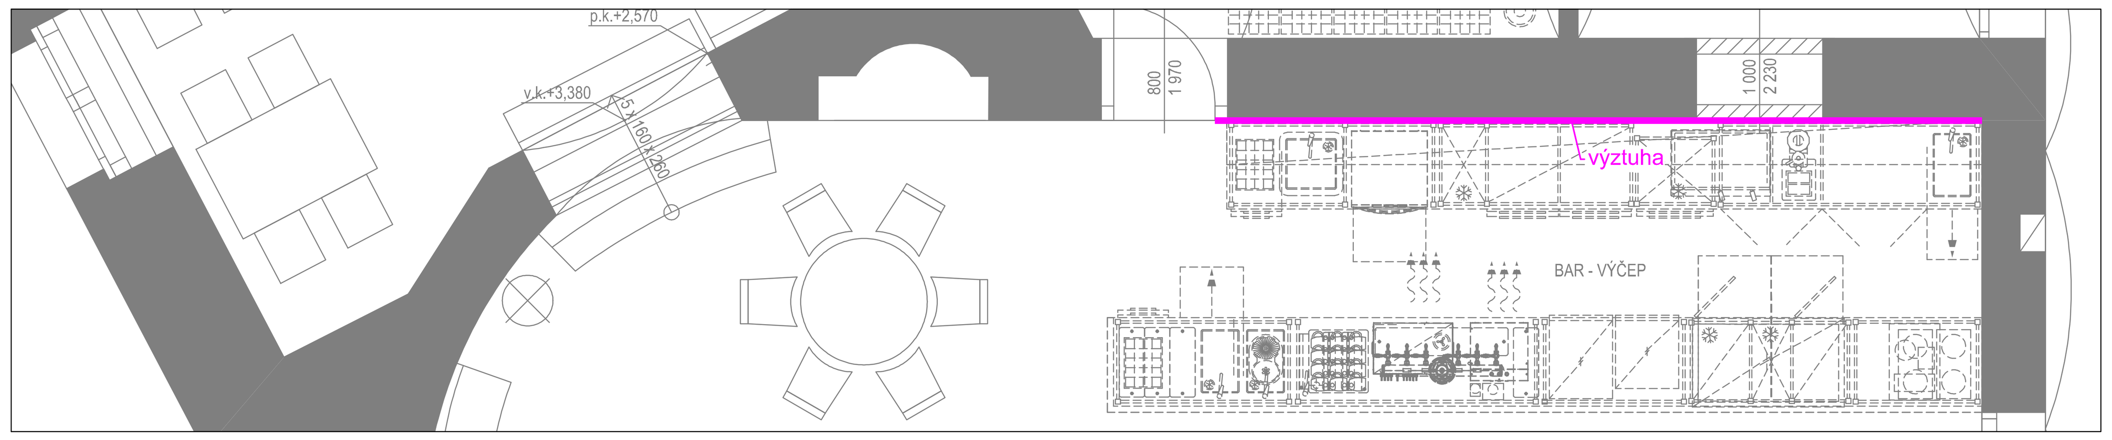


## DETAIL NAVRHOVANÉHO VEDENÍ PIVA ZE SKLADU NÁPOJŮ K VÝČEPU A VEDENÍ $CO_2$ K VÝROBNÍKU SODOVKY.

Vedení pro pivo provést chráničkou min. Ø125mm s protahovacím lanem.
Vedení pro $CO_2$ provést chráničkou min. Ø50mm s protahovacím lanem.
Vedení nesmí mít v žádném místě ohyb s menším úhlem než 135°.
**Přesné parametry vedení piva musí upřesnit dodavatel výčepní technologie!!!**

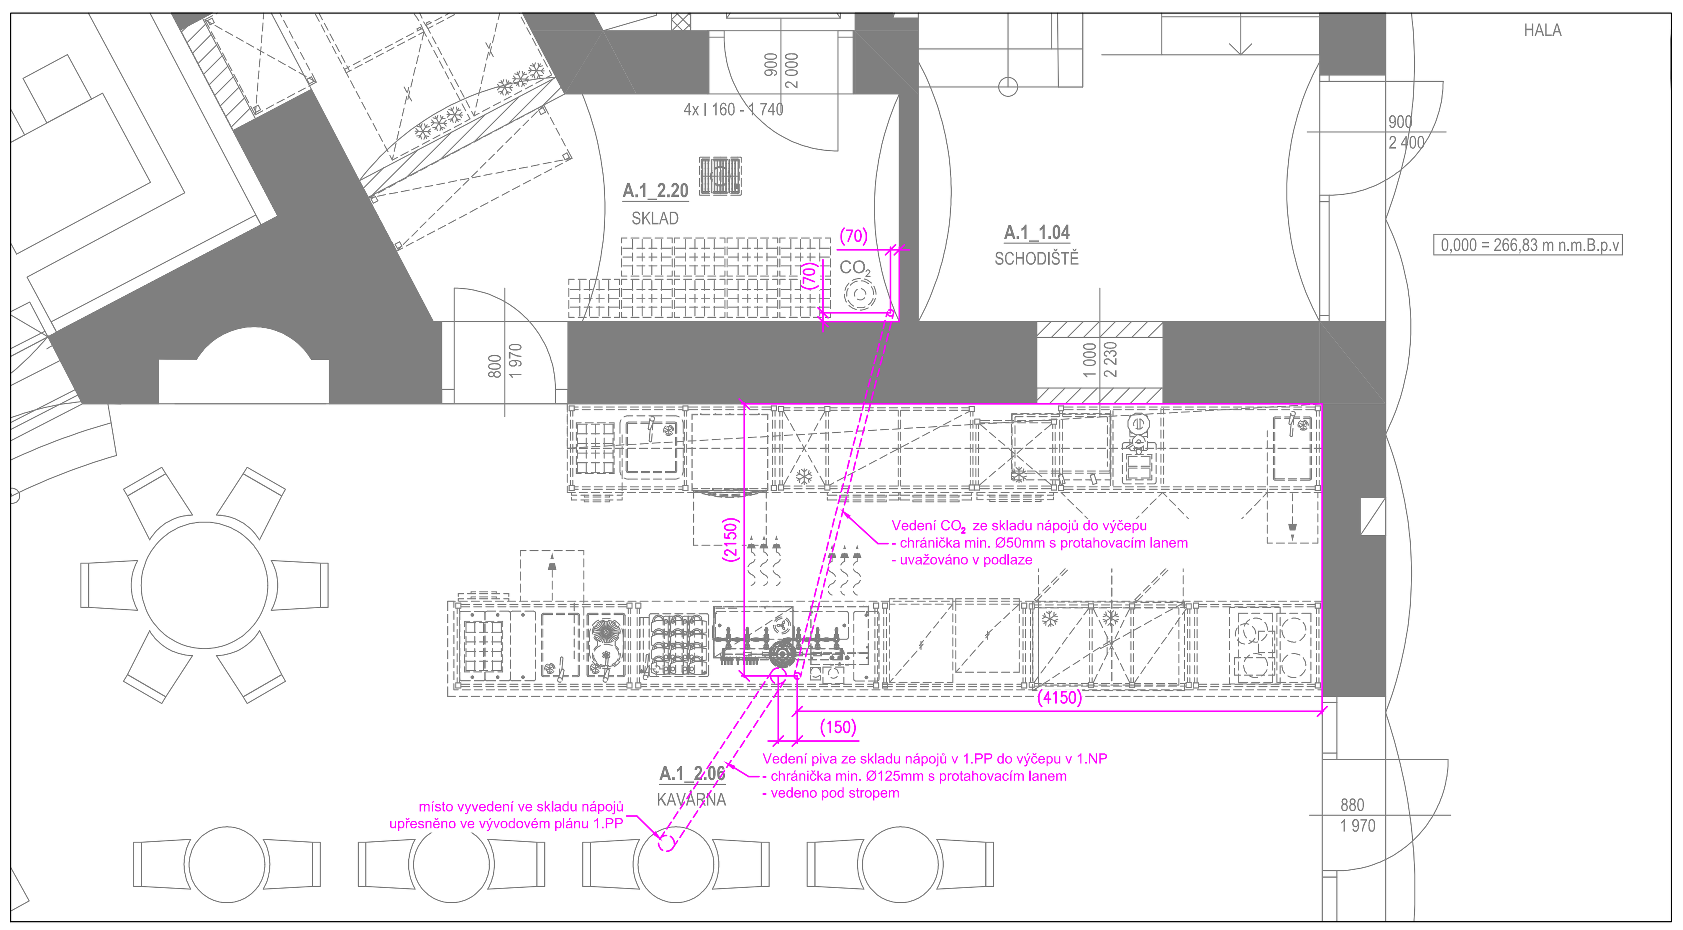


## DETAIL OZNAČUJÍCÍ TECHNOLOGII POŽADOVANOU PRO NAPOJENÍ NA CENTRÁLNÍ STROJOVNU CHLAZENÍ GASTRO

Detail označuje technologii, která je napojená na centrální strojovnu gastro.
Toto označení není specifickým bodem pro vyústění připojovacích bodů chlazení.
**Přesný bod napojení chlazení musí určit projektant chlazení!!**

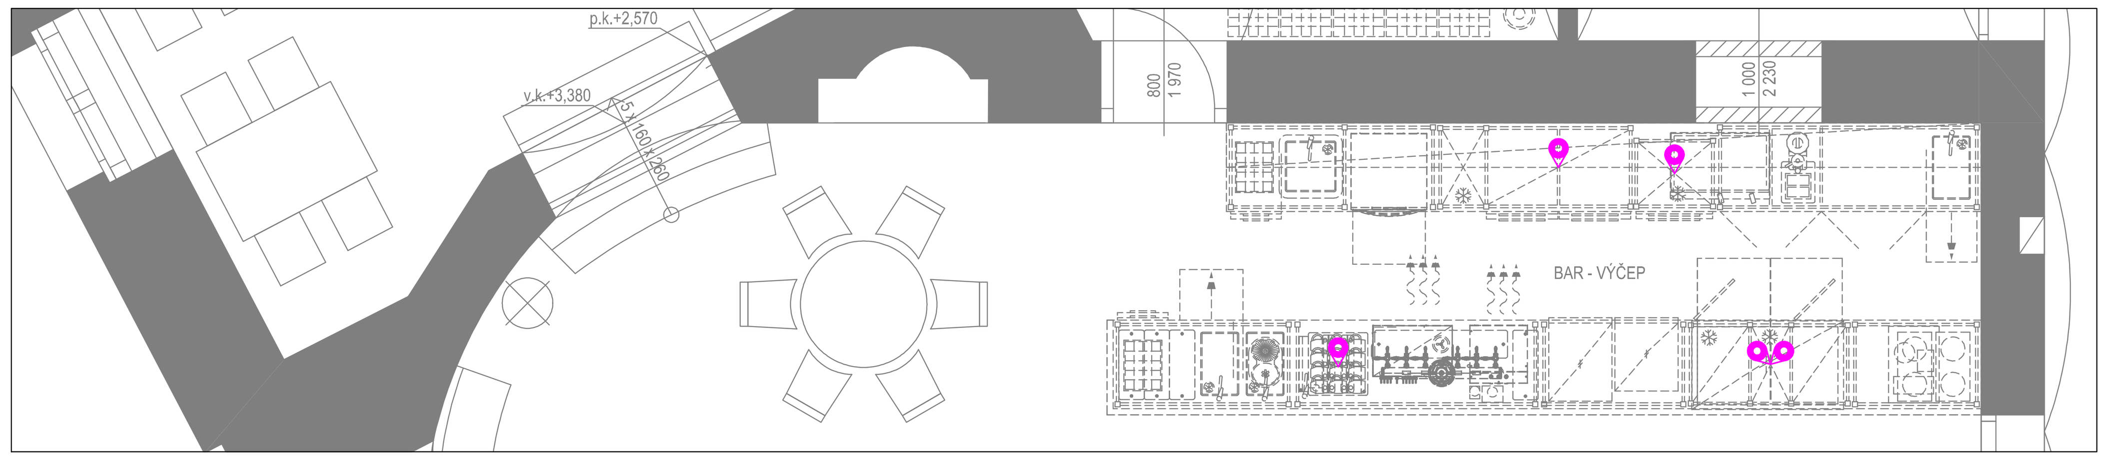


## DETAIL UMÍSTĚNÍ STAVEBNÍCH PŘÍČEK

Rozměry jsou uváděny včetně keramického obkladu, nebo jiné povrchové úpravy.

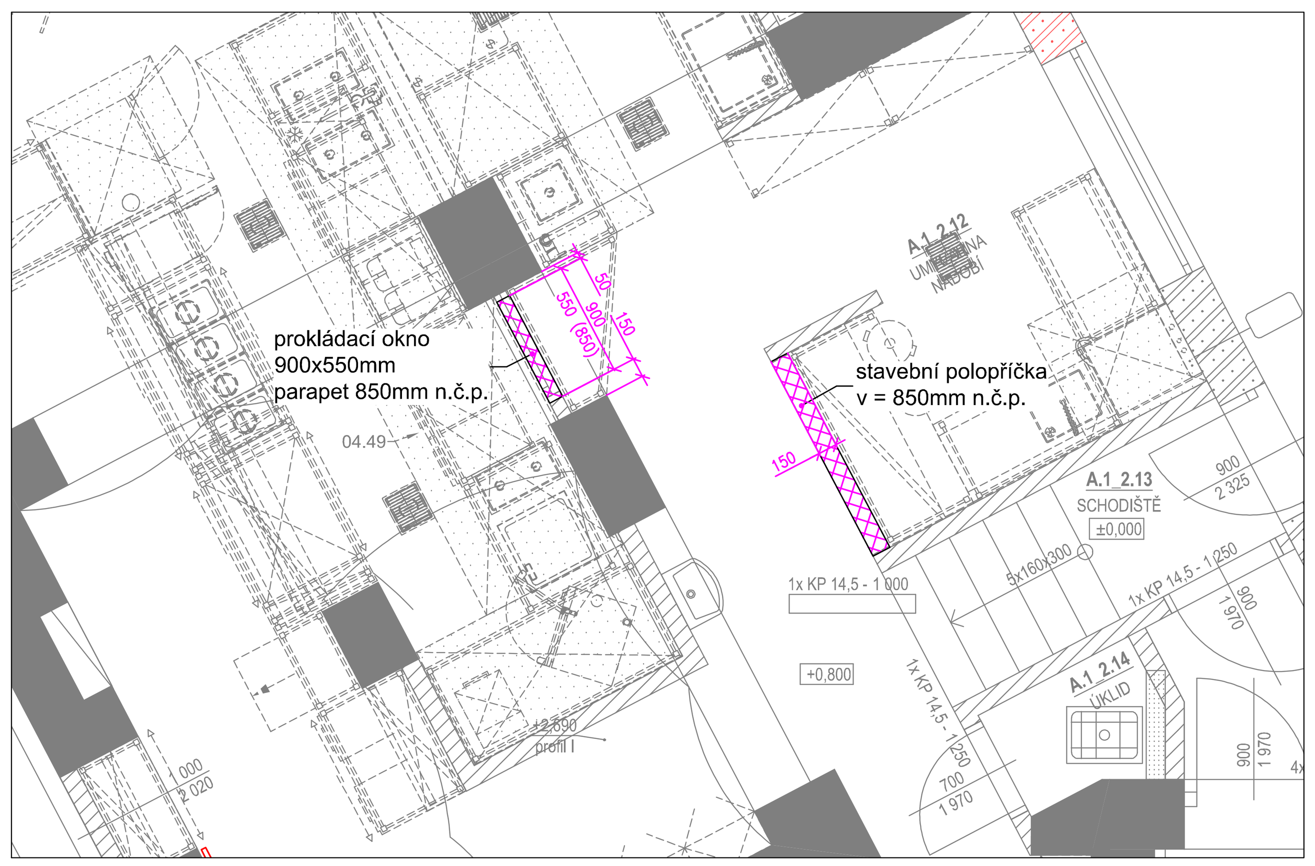


**UPOZORNĚNÍ:**
**VŠECHNY INSTALACE JSOU KRESLENY NA TECHNOLOGII NAVRŽENOU PROJEKTANTEM GASTRO.**
**PROTOŽE DODAVATEL TECHNOLOGIE MŮŽE DODAT JINOU TECHNOLOGII NEŽ BYLA PROJEKTOVÁNA, MUSÍ DODAVATEL PROVÉST REVIZI TOHOTO INSTALAČNÍHO PLÁNU A UPŘESNIT HO DLE DODÁVANÉ TECHNOLOGIE !!**

INS_KVETIS_1NP_V01(V08)_2023-06-15_RT.dwg

0,000 = 266,83 m n.m. B.p.v.

| | |
|---|---|
| INVESTOR: MĚSTO TIŠNOV, NÁMĚSTÍ MÍRU 111, 666 19 TIŠNOV | PARÉ: |
| REKONSTRUKCE HOTELU KVĚTNICE | |
| STUPEŇ: DOKUMENTACE PRO PROVEDENÍ STAVBY | |
| AUTOŘI: ING. ARCH. ALEŠ BURIAN, ING. ARCH. GUSTAV KŘIVINKA | GENERÁLNÍ PROJEKTANT: BAK BURIAN-KŘIVINKA ARCHITECTS, KALVODOVA 13, 602 00 BRNO, TEL.: 543 216 887, WWW.BURIAN-KRIVINKA.CZ |
| D.1.4.8 TECHNOLOGIE GASTRO | STAVEBNÍ OBJEKT: SO 01, SO 02 |
| VEDOUCÍ PROJEKTANT: ING. ARCH. ALEŠ BURIAN | FIRMA: VIEWEGH GASTRO TEAM s.r.o., NUPAKY 164, 251 01 ŘÍČANY, TEL.: 241405380, info@gastro-projekt.cz |
| ZODPOVĚDNÝ PROJEKTANT: Ing. Jana Mansfield | |
| VYPRACOVAL: Bc. Robert Trefný | |
| KONTROLOVAL: Jan Viewegh | DATUM: ČERVENEC 2023 |
| NÁZEV VÝKRESU: INSTALAČNÍ PLÁN - 1. NP STAVEBNÍ ÚPRAVY I. | MĚŘÍTKO: 1:50 |
| | ČÍSLO VÝKRESU: 11 |