


ŘEZ b-b

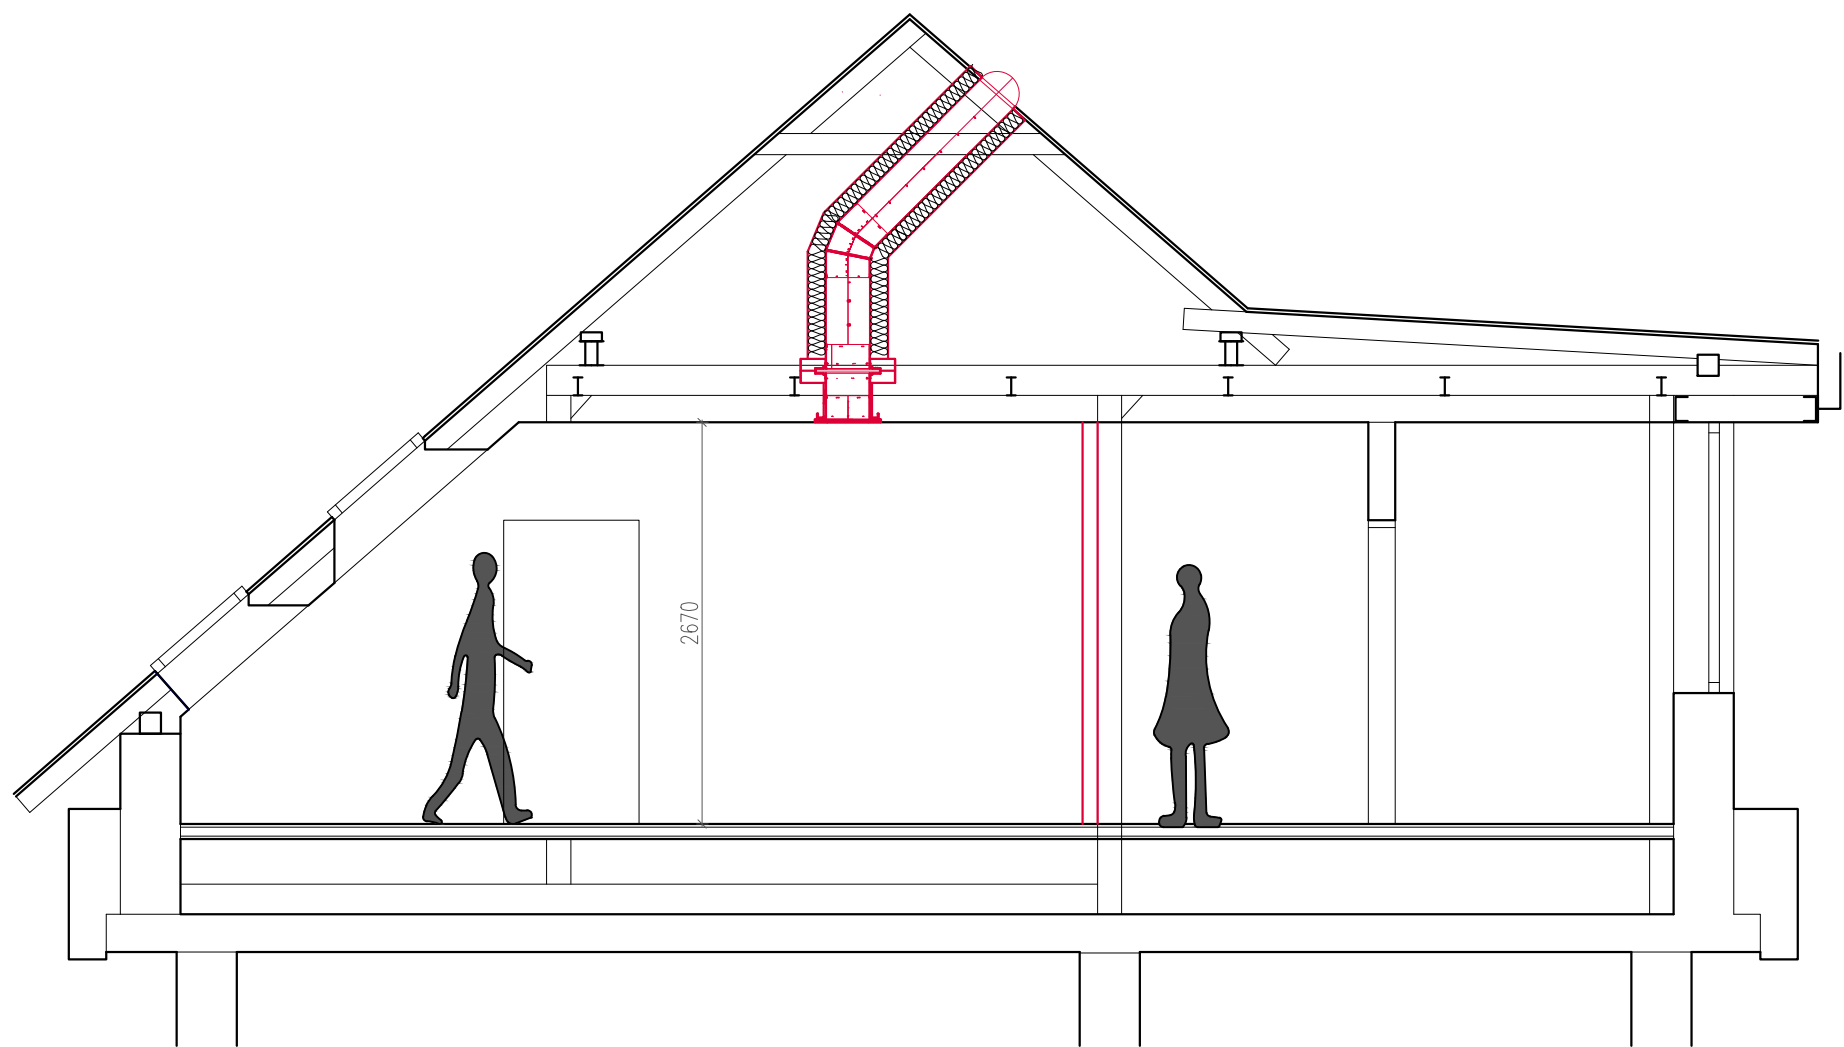

0.000 = 267.2

AUTOR	Ing. arch. Jaroslav Matoušek	
ODPOVĚDNÝ PROJEKTANT	Ing. arch. Jaroslav Matoušek	
VYPRACOVAL	Ing. arch. Jaroslav Matoušek	
NÁZEV VÝKRESU	ŘEZ b-b NÁVRH	MĚŘÍTKO 1:50
NÁZEV AKCE	STAVEBNÍ ÚPRAVY BYTU TIŠNOV ZA ÚČELEM ROZDĚLENÍ NA DVĚ BYTOVÉ JEDNOTKY	DATUM 3/2025
INVESTOR	Město Tišnov nám. Míru 111, 666 01 Tišnov 1	
MÍSTO STAVBY	Tišnov, p. č. st. 1800; k. ú. Tišnov [767379]	
STUPEŇ	DPZ	
ČÁST	D. 1.1 ARCHITEKTONICKY STAVEBNÍ ČÁST	