




PUDORYS

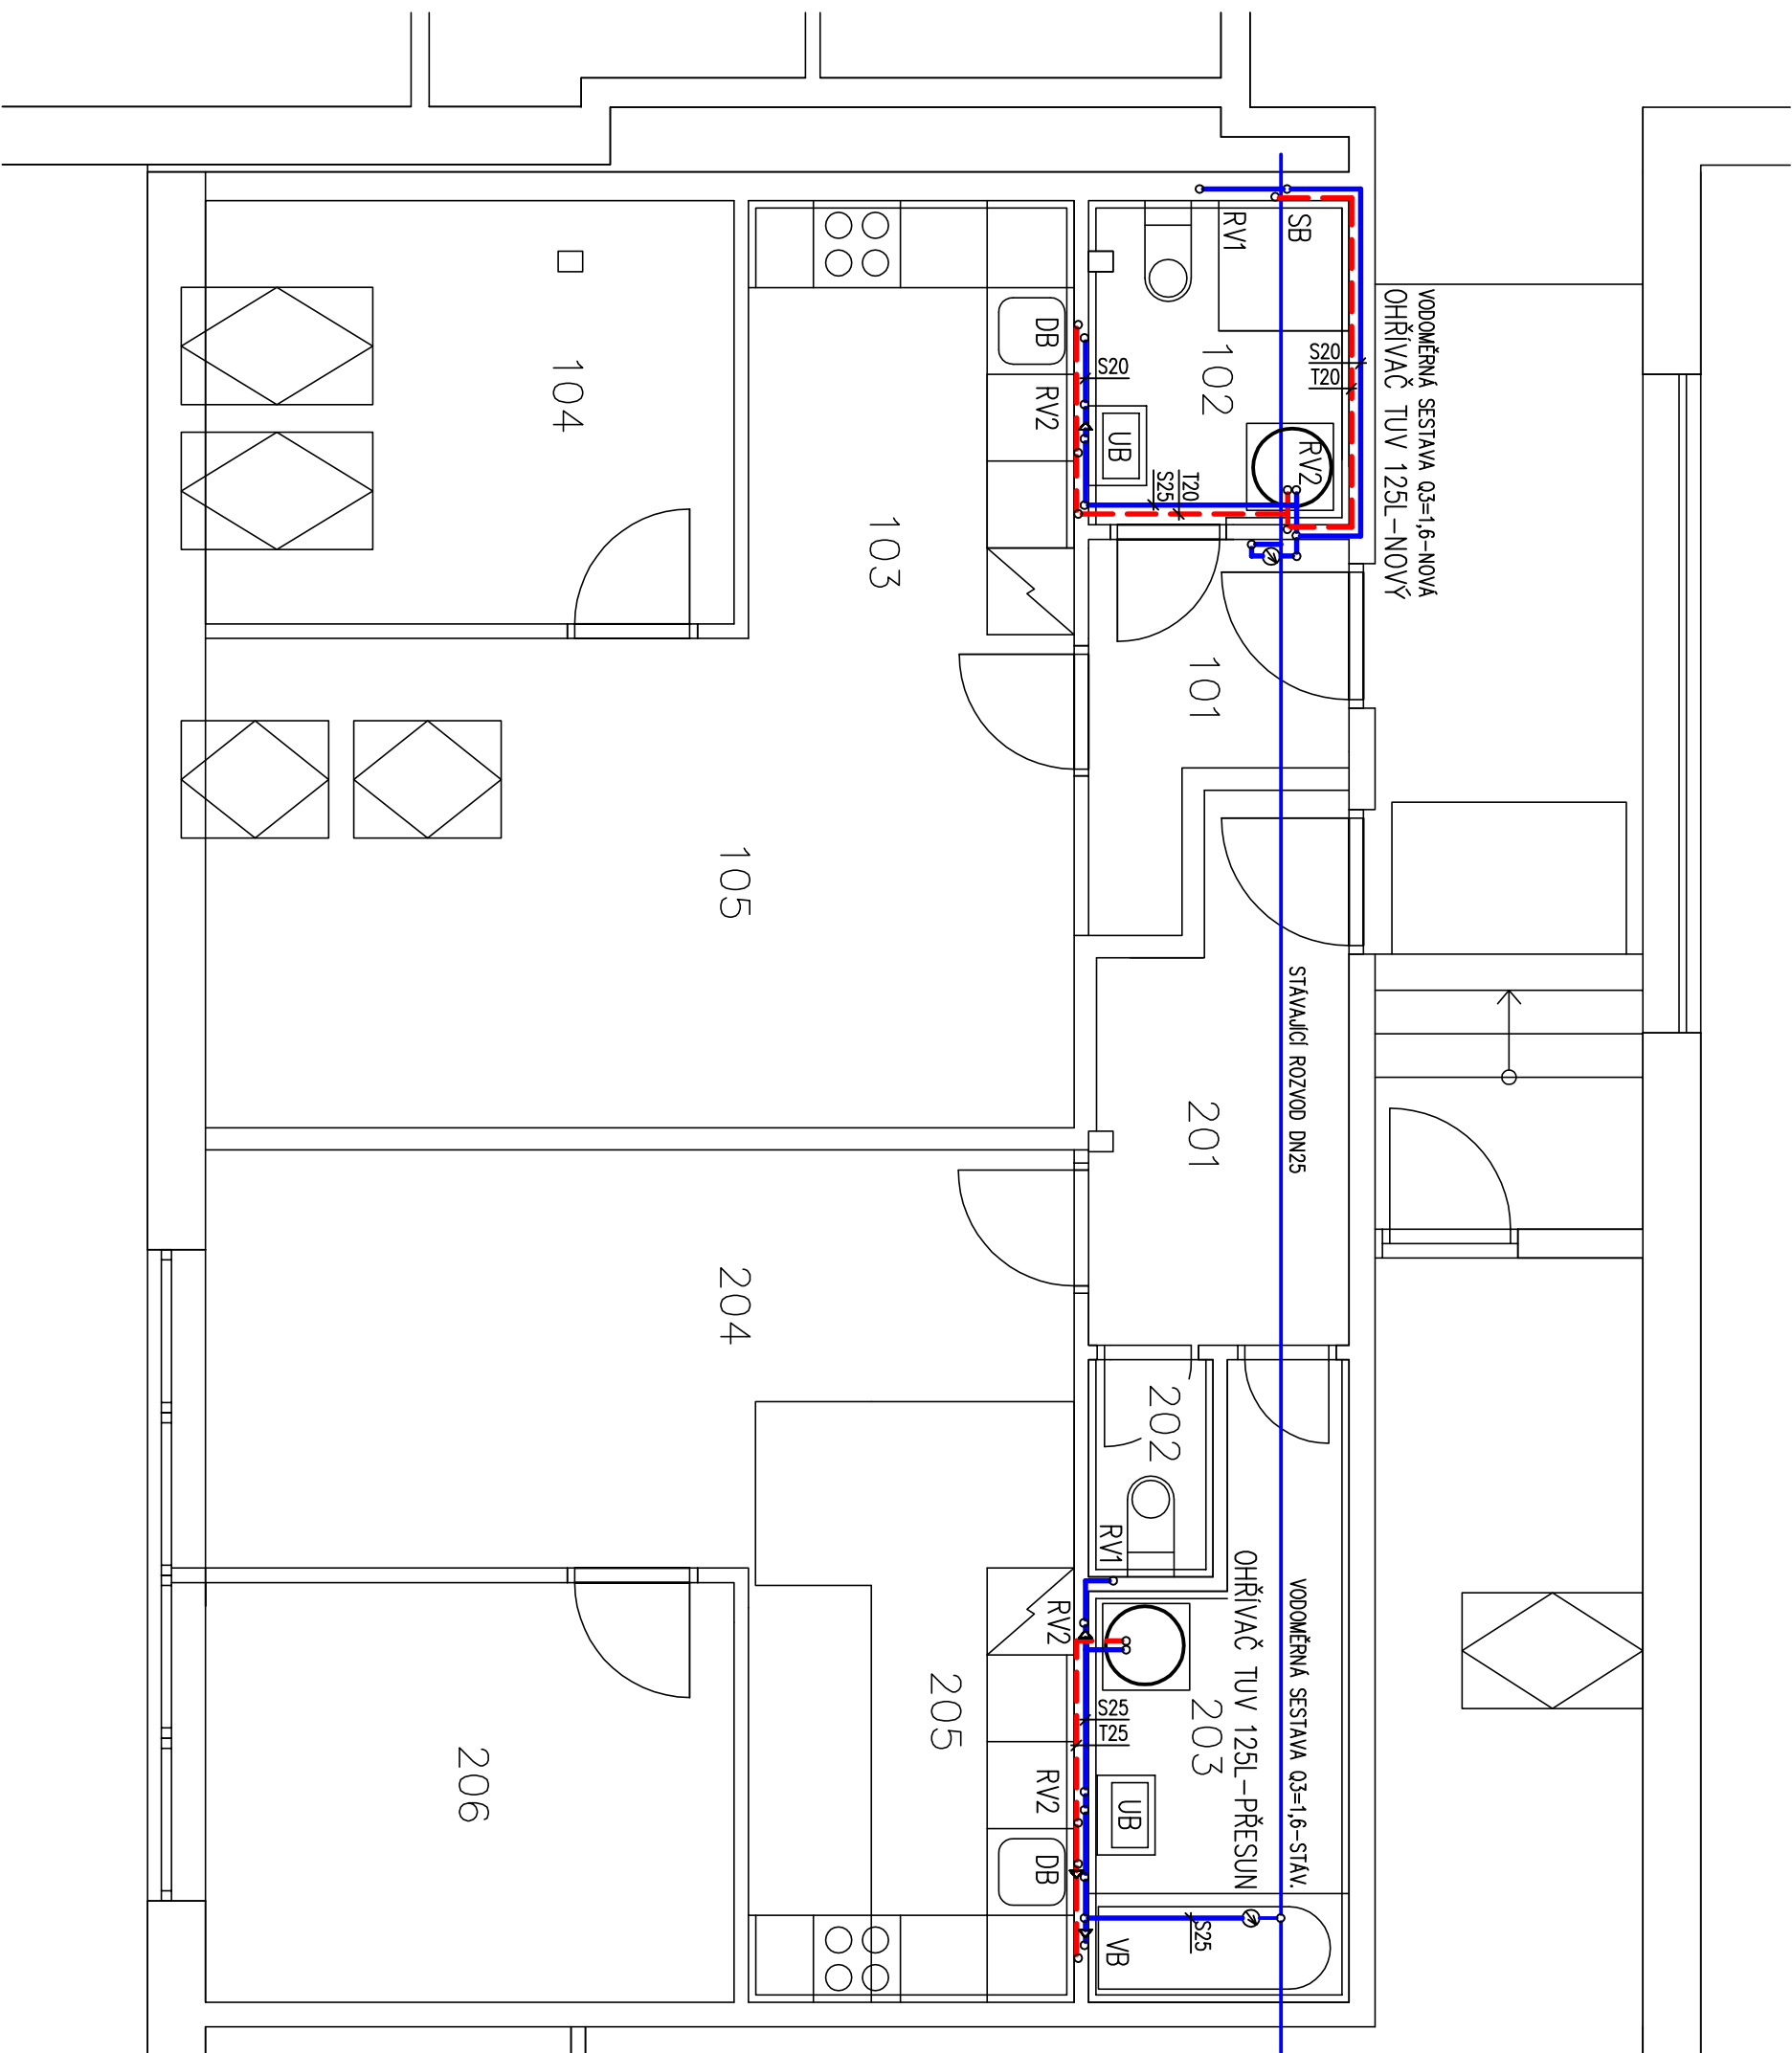

SCHEMATA

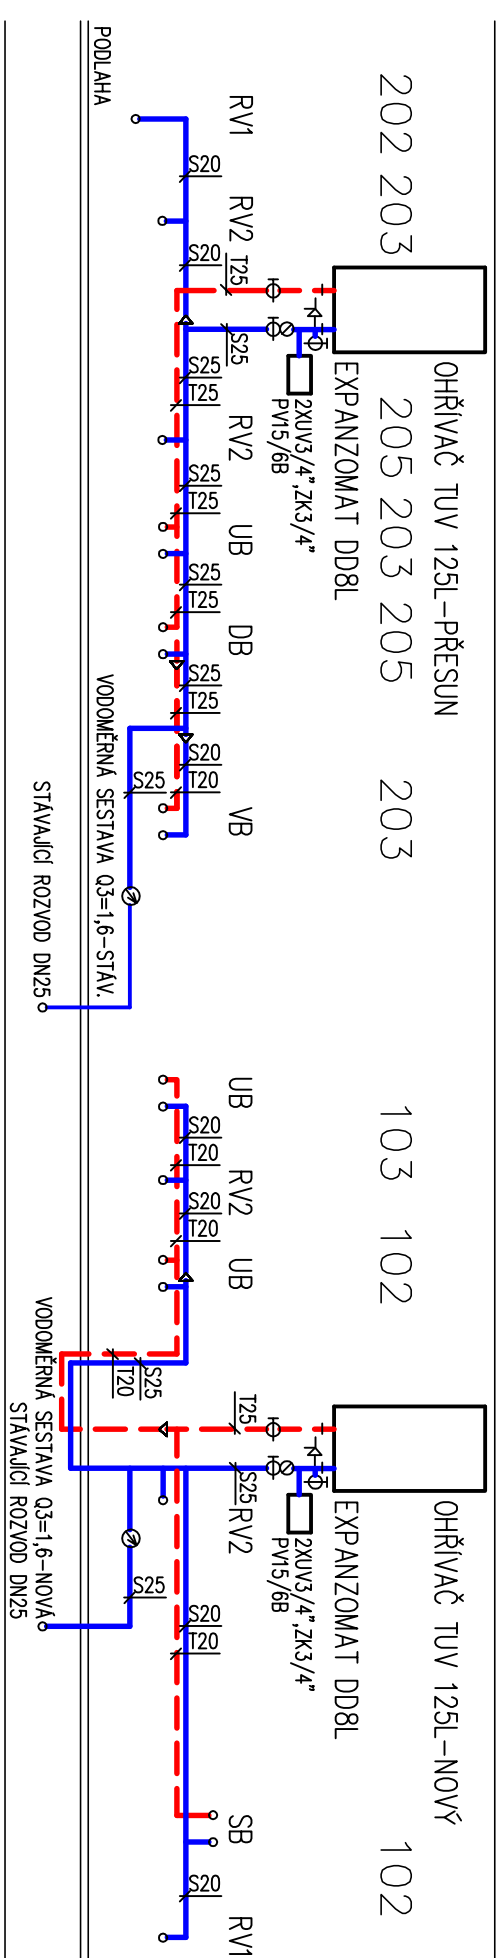

LEGENDA

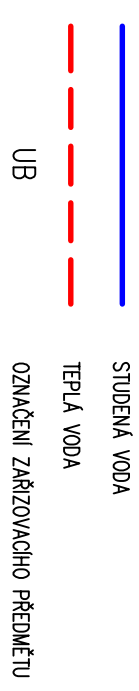

LEGENDA MÍSTNOSTÍ

Č.M. MÍSTNOST	M2
101 CHODBA	3,5
102 KOUPELNA / WC	4,1
103 KUCHYŇE	6,6
104 OBYTNÝ POKOJ	10,7
105 OBYTNÝ PRORSTOR	20,5

Č. M.	MÍSTNOST	M2
201	CHODBA	5,9
202	WC	4,1
203	KOUPELNA	6,4
204	OBYTNÝ PROSTOR	18,3
205	KUCHYŇ	5,9
206	OBYTNÝ POKOJ	10,6

±0,000=267,200M.N.M.B.P.V.

Výpracoval		Zodp. projektant	Vedoucí atelieru	ing. Radek Herman Haškova 138/1 638 00 Brno	
ing. Radek Herman		ing. Radek Herman			
Investor	Město Třšnov Nám. Míru 111, 666 01 Třšnov 1			Stupeň DPS	
Místo stavby	P. č. st. 1800, Třšnov (767379)				
Akce	STAVEBNÍ ÚPRAVY BYTU TŘŠNOV ZA ÚČELEM ROZDĚLENÍ NA 2 BYT.JEDNOTKY				
Název	D.1.4.1 ZTI + ÚTI VNITŘNÍ VODOVOD			Měřítko	Číslo přílohy 2
				1:50	