



PŮDORYS

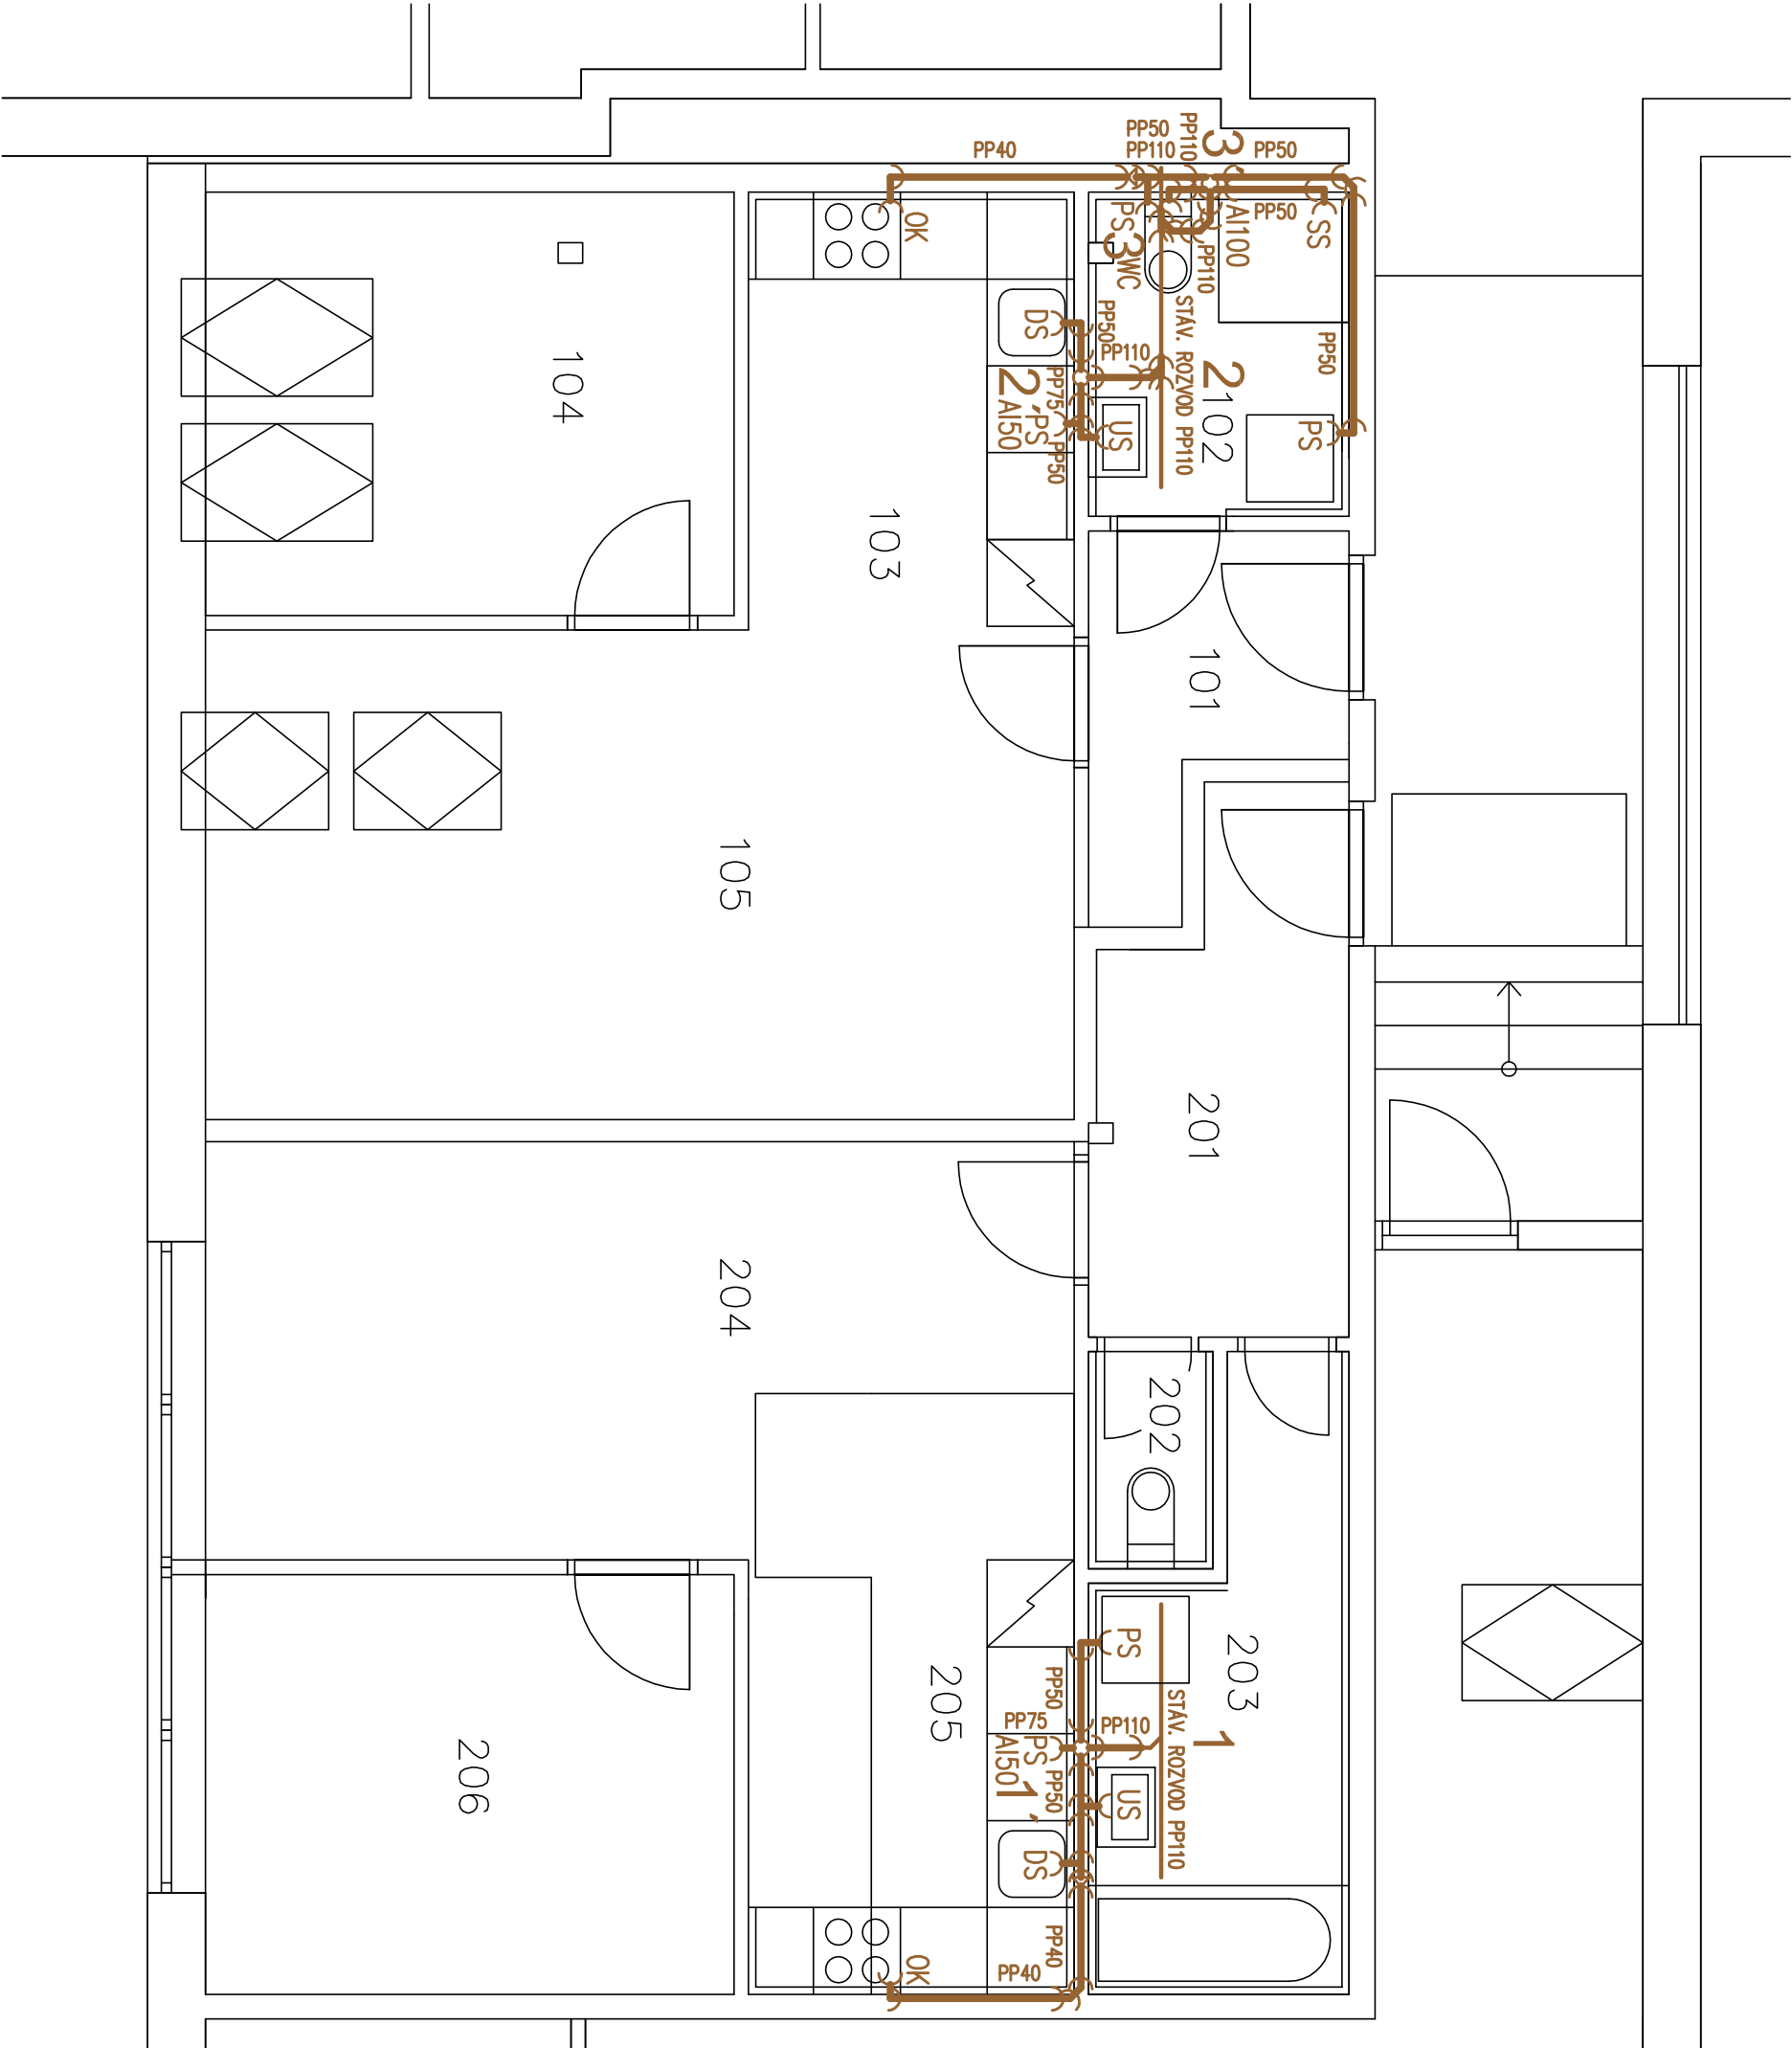


ŘEZY

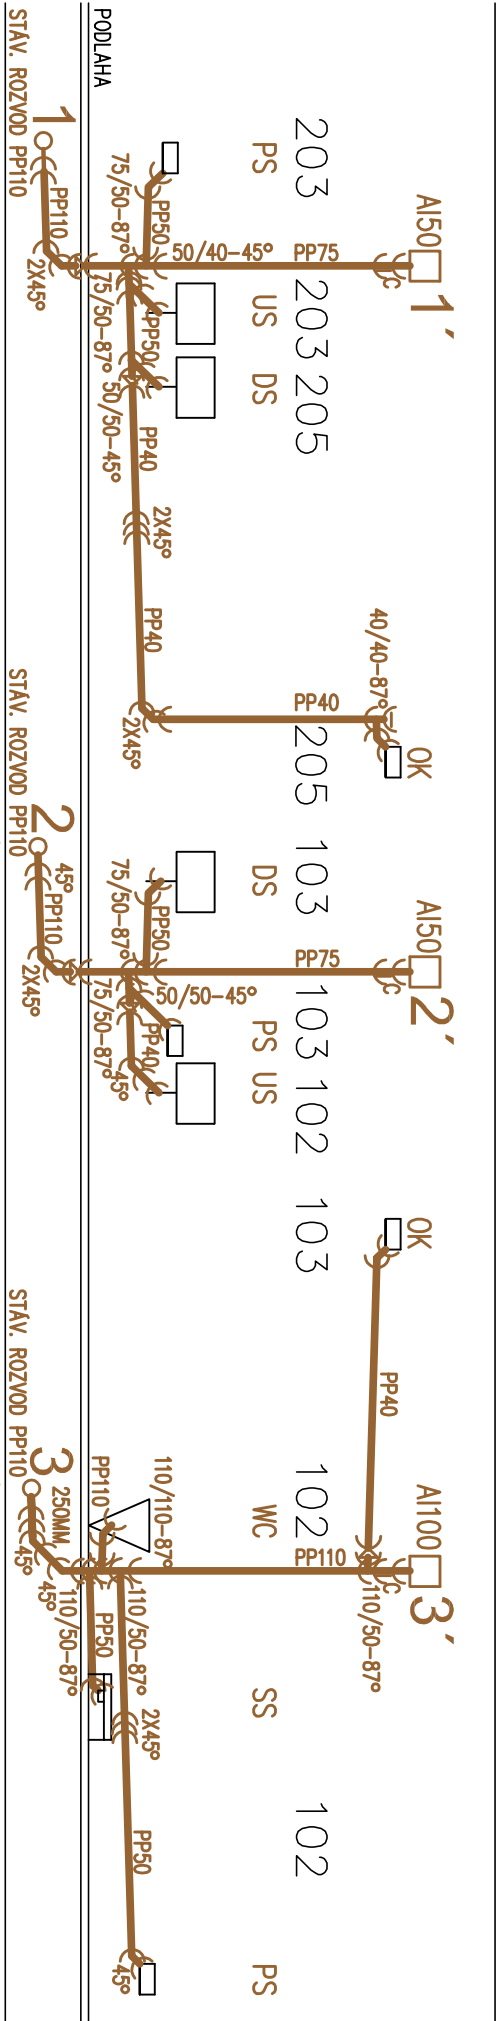

LEGENDA

Č.M.	MÍSTNOST	M2
101	CHODBA	3,5
102	KOUPELNA / WC	4,1
103	KUCHYNĚ	6,6
104	OBYTNÝ PROSTOR	10,7
105	OBYTNÝ PROSTOR	20,5

Č.M.	MÍSTNOST	M2
201	CHODBA	5,9
202	WC	4,1
203	KOUPELNA	6,4
204	OBYTNÝ PROSTOR	18,3
205	KUCHYNĚ	5,9
206	OBYTNÝ POKOJ	10,6

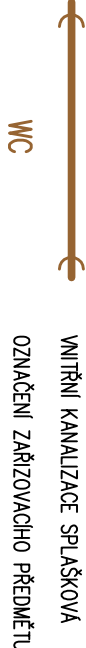

±0,000=267,200M.N.M.B.P.V.

Vypracoval	Zodp. projektant	Vedoucí atelieru	ing. Radek Herman	
ing. Radek Herman	ing. Radek Herman		Haškova 138/1 638 00 Brno	
Investor	Město Tišnov Nám. Míru 111, 666 01 Tišnov 1		Stupeň	DPS
Místo stavby	P. č. st. 1800, Tišnov (767379)		Datum	05/2025
Akce	STAVEBNÍ ÚPRAVY BYTU TIŠNOV ZA ÚČELEM ROZDĚLENÍ NA 2 BYT.JEDNOTKY		Formát	3xA4
			Č. zakázky	09/25
			Arch. číslo	
Název	D.1.4.1 ZTI + ÚT VNITŘNÍ KANALIZACE SPLAŠKOVÁ		Měřítko	1:50
			Číslo přílohy	3