



SITUAČNÍ VÝKRES ŠIRŠÍCH VZTAHŮ

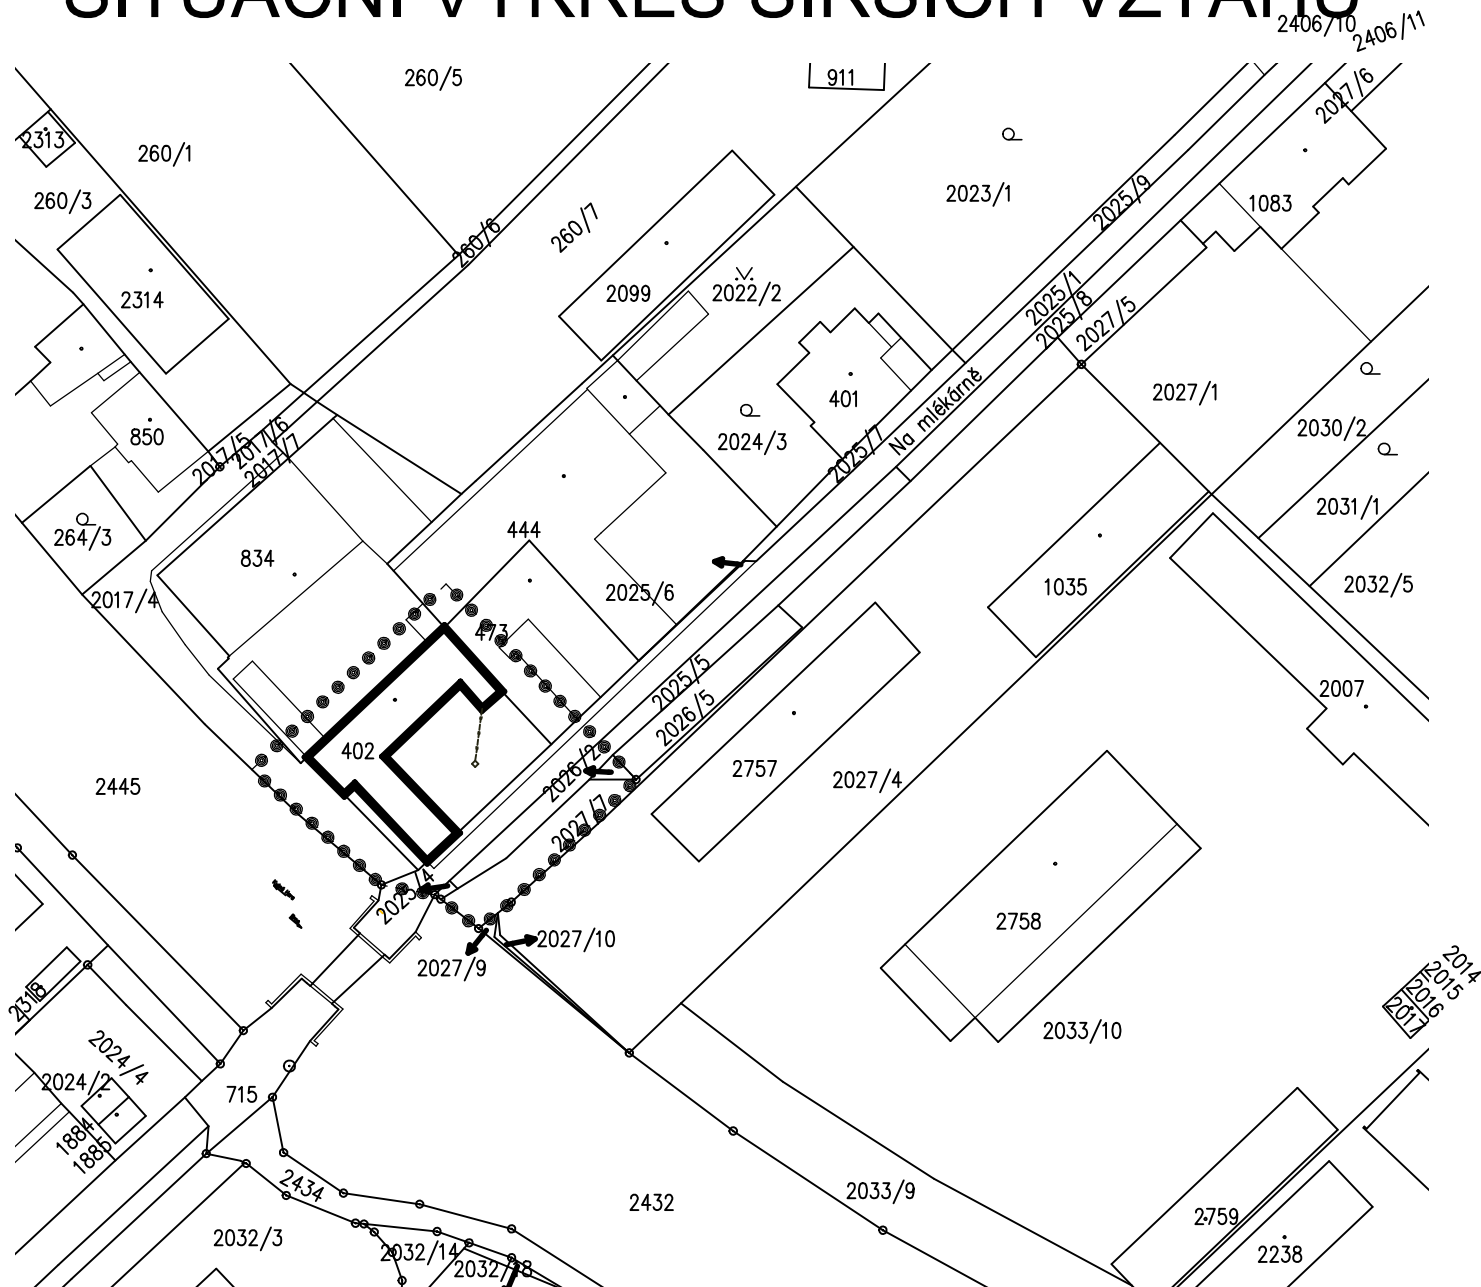


LEGENDA

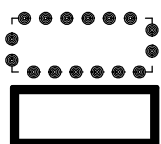

HRANICE ŘEŠENÉHO ÚZEMÍ

ŘEŠENÝ BYTOVÝ DŮM

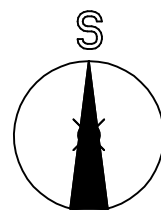

$\pm 0,0$ = stávající úroveň přízemí

Zodpovědný projektant	Ing. V. Dokládál		
Inženýr projektu	Ing. V. Dokládál		
Vypracoval	Ing. V. Dokládál		
Obec : Tišnov	Okres : Brno – venkov		
Investor: Město Tišnov, nám. Míru 111, 666 19 Tišnov		Datum	12/2017
Akce REKONSTRUKCE BYTOVÉHO DOMU		Formát	1A4
Na Mlékárně č.p. 255		Stupeň	DPS
SO :		Zakázkové číslo	17-01
Část:		Arch. číslo	
Příloha		Měřítko	č. výkresu
SITUAČNÍ VÝKRES ŠIRŠÍCH VZTAHŮ		1:1000	C 1