


VÝKRES STROPU NAD 1.NP

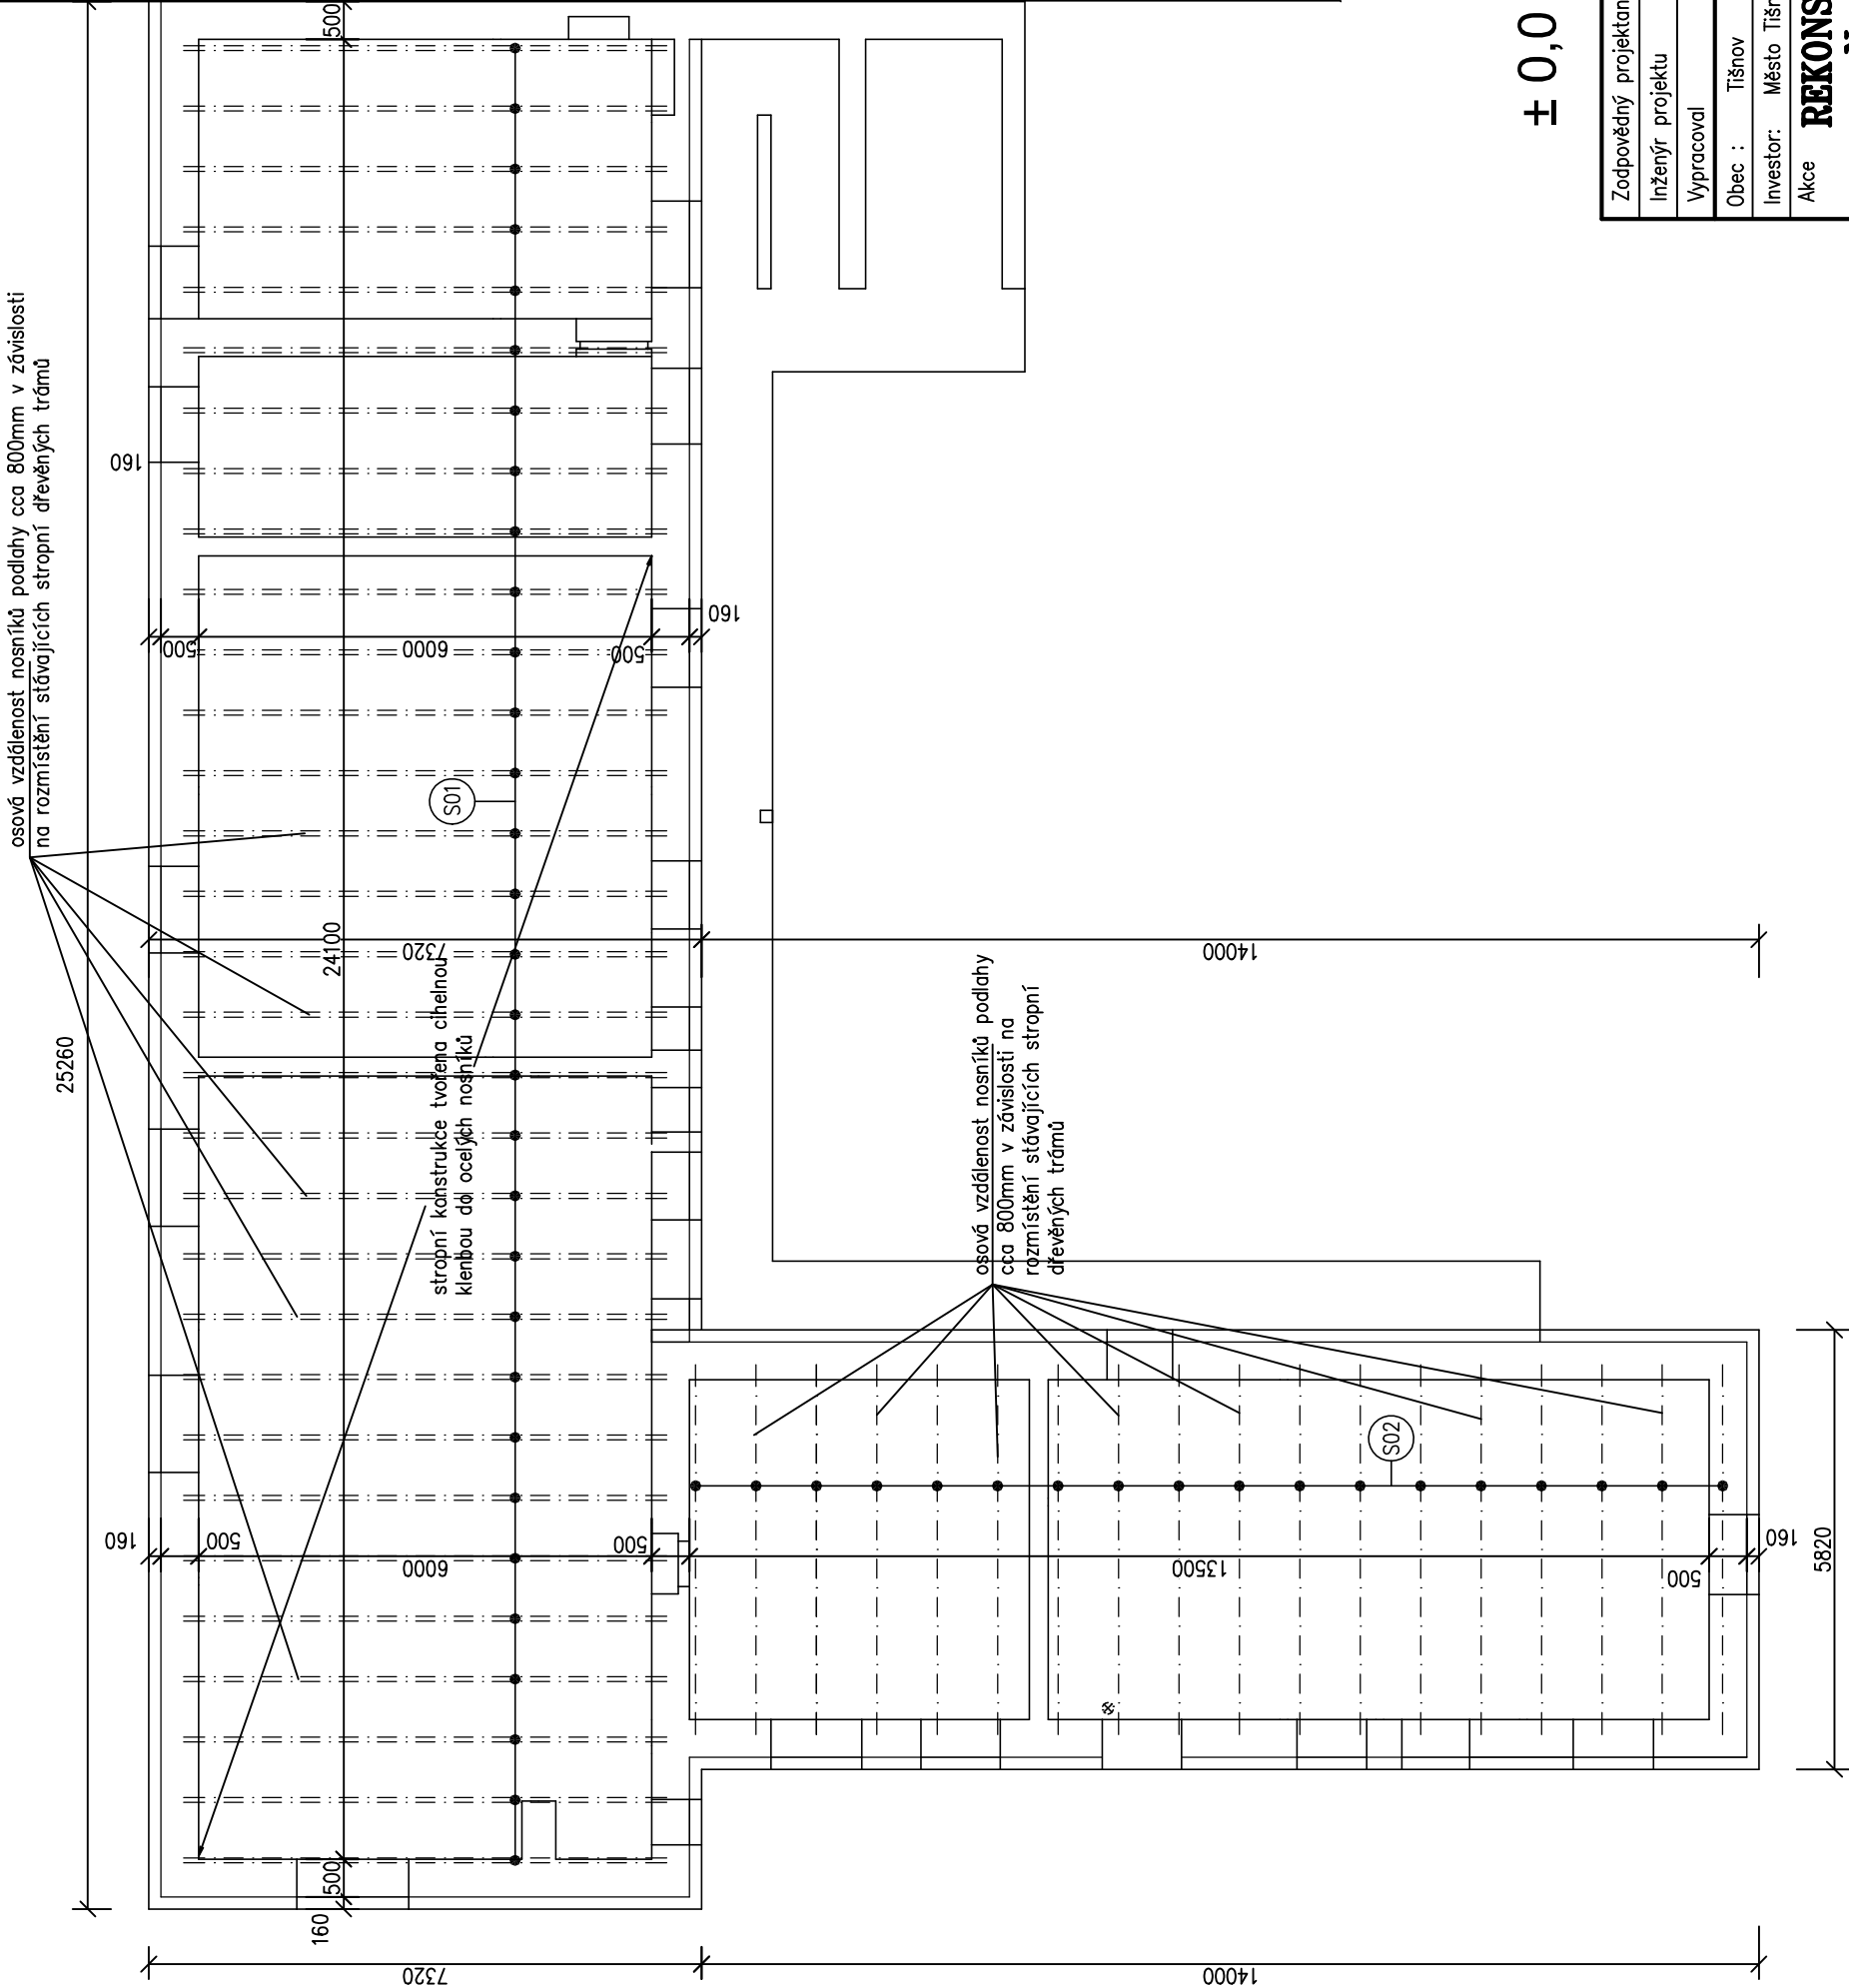


POZNÁMKA:

NOVÁ KONSTRUKCE STROPU NAD 1.NP NAVRŽENA NA ZÁKLADĚ STATICKÉHO VÝPOČTU. ROZMÍSTĚNÍ NOSNÍKŮ JE ORIENTAČNÍ VZHLEDEM KE SKUTEČNOSTI, ŽE ŘEŠENÝ OBJEKT JE V DOBĚ ZPRACOVÁNÍ PD OBÝVÁN. BYLY PROVEDENY SONDY DO STÁVAJÍCÍ KONSTRUKCE A NA ZÁKLADĚ TĚCHTO SOND JE PŘEDNÍ NÁVRH. KONEČNÉ ROZMÍSTĚNÍ MUSÍ RESPEKTOVAT OSOVOU VZDÁLENOST STÁVAJÍCÍCH DŘEVĚNÝCH STROPNÍCH TRÁMŮ, KTERÉ BUDOU MÍT POUZE NOSNOU FUNKCI PODHLÉU..

LEGENDA OCELOVÝCH PRVKŮ

Ozn.	Popis	počet kusů	Délka		Hmotnost (kg)	
			1 ks (mm)	celkem (m)	1 bm	celkem
S01	2 x Uč.160	31	6400	198,40	37,60	7459,84
S02	160/80/6	18	4,900	88,20	20,10	1772,82
Součet					9232,66 kg	
Prořez 10%					923,27 kg	
Celkem					10155,93 kg	

NAVRHOVANÁ KONSTRUKCE STROPU NAD 1. NP

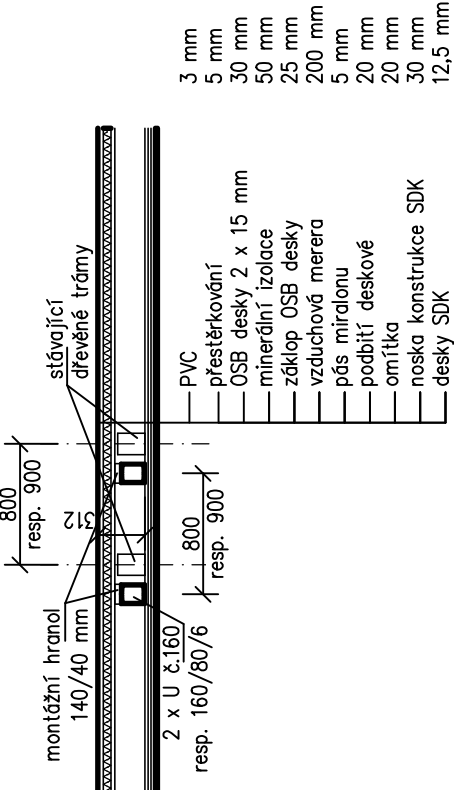

± 0,0 = stávající úroveň přízemí

Zodpovědný projektant	Ing. V. Dokládal		
Inženýr projektu	Ing. V. Dokládal		
Vypracoval	Ing. V. Dokládal		
Obec :	Tišnov	Okres :	Brno – venkov
Investor:	Město Tišnov, nám. Míru 111, 666 19 Tišnov		
Akce	REKONSTRUKCE BYTOVÉHO DOMU		
	Na Mlékárně č.p. 255		
SO :			
Část:			
Příloha			
VÝKRES STROPU NAD 1. NP		1:100	č. výkresu D1.1.8