



PŮDORYS 1.NP -stávající stav

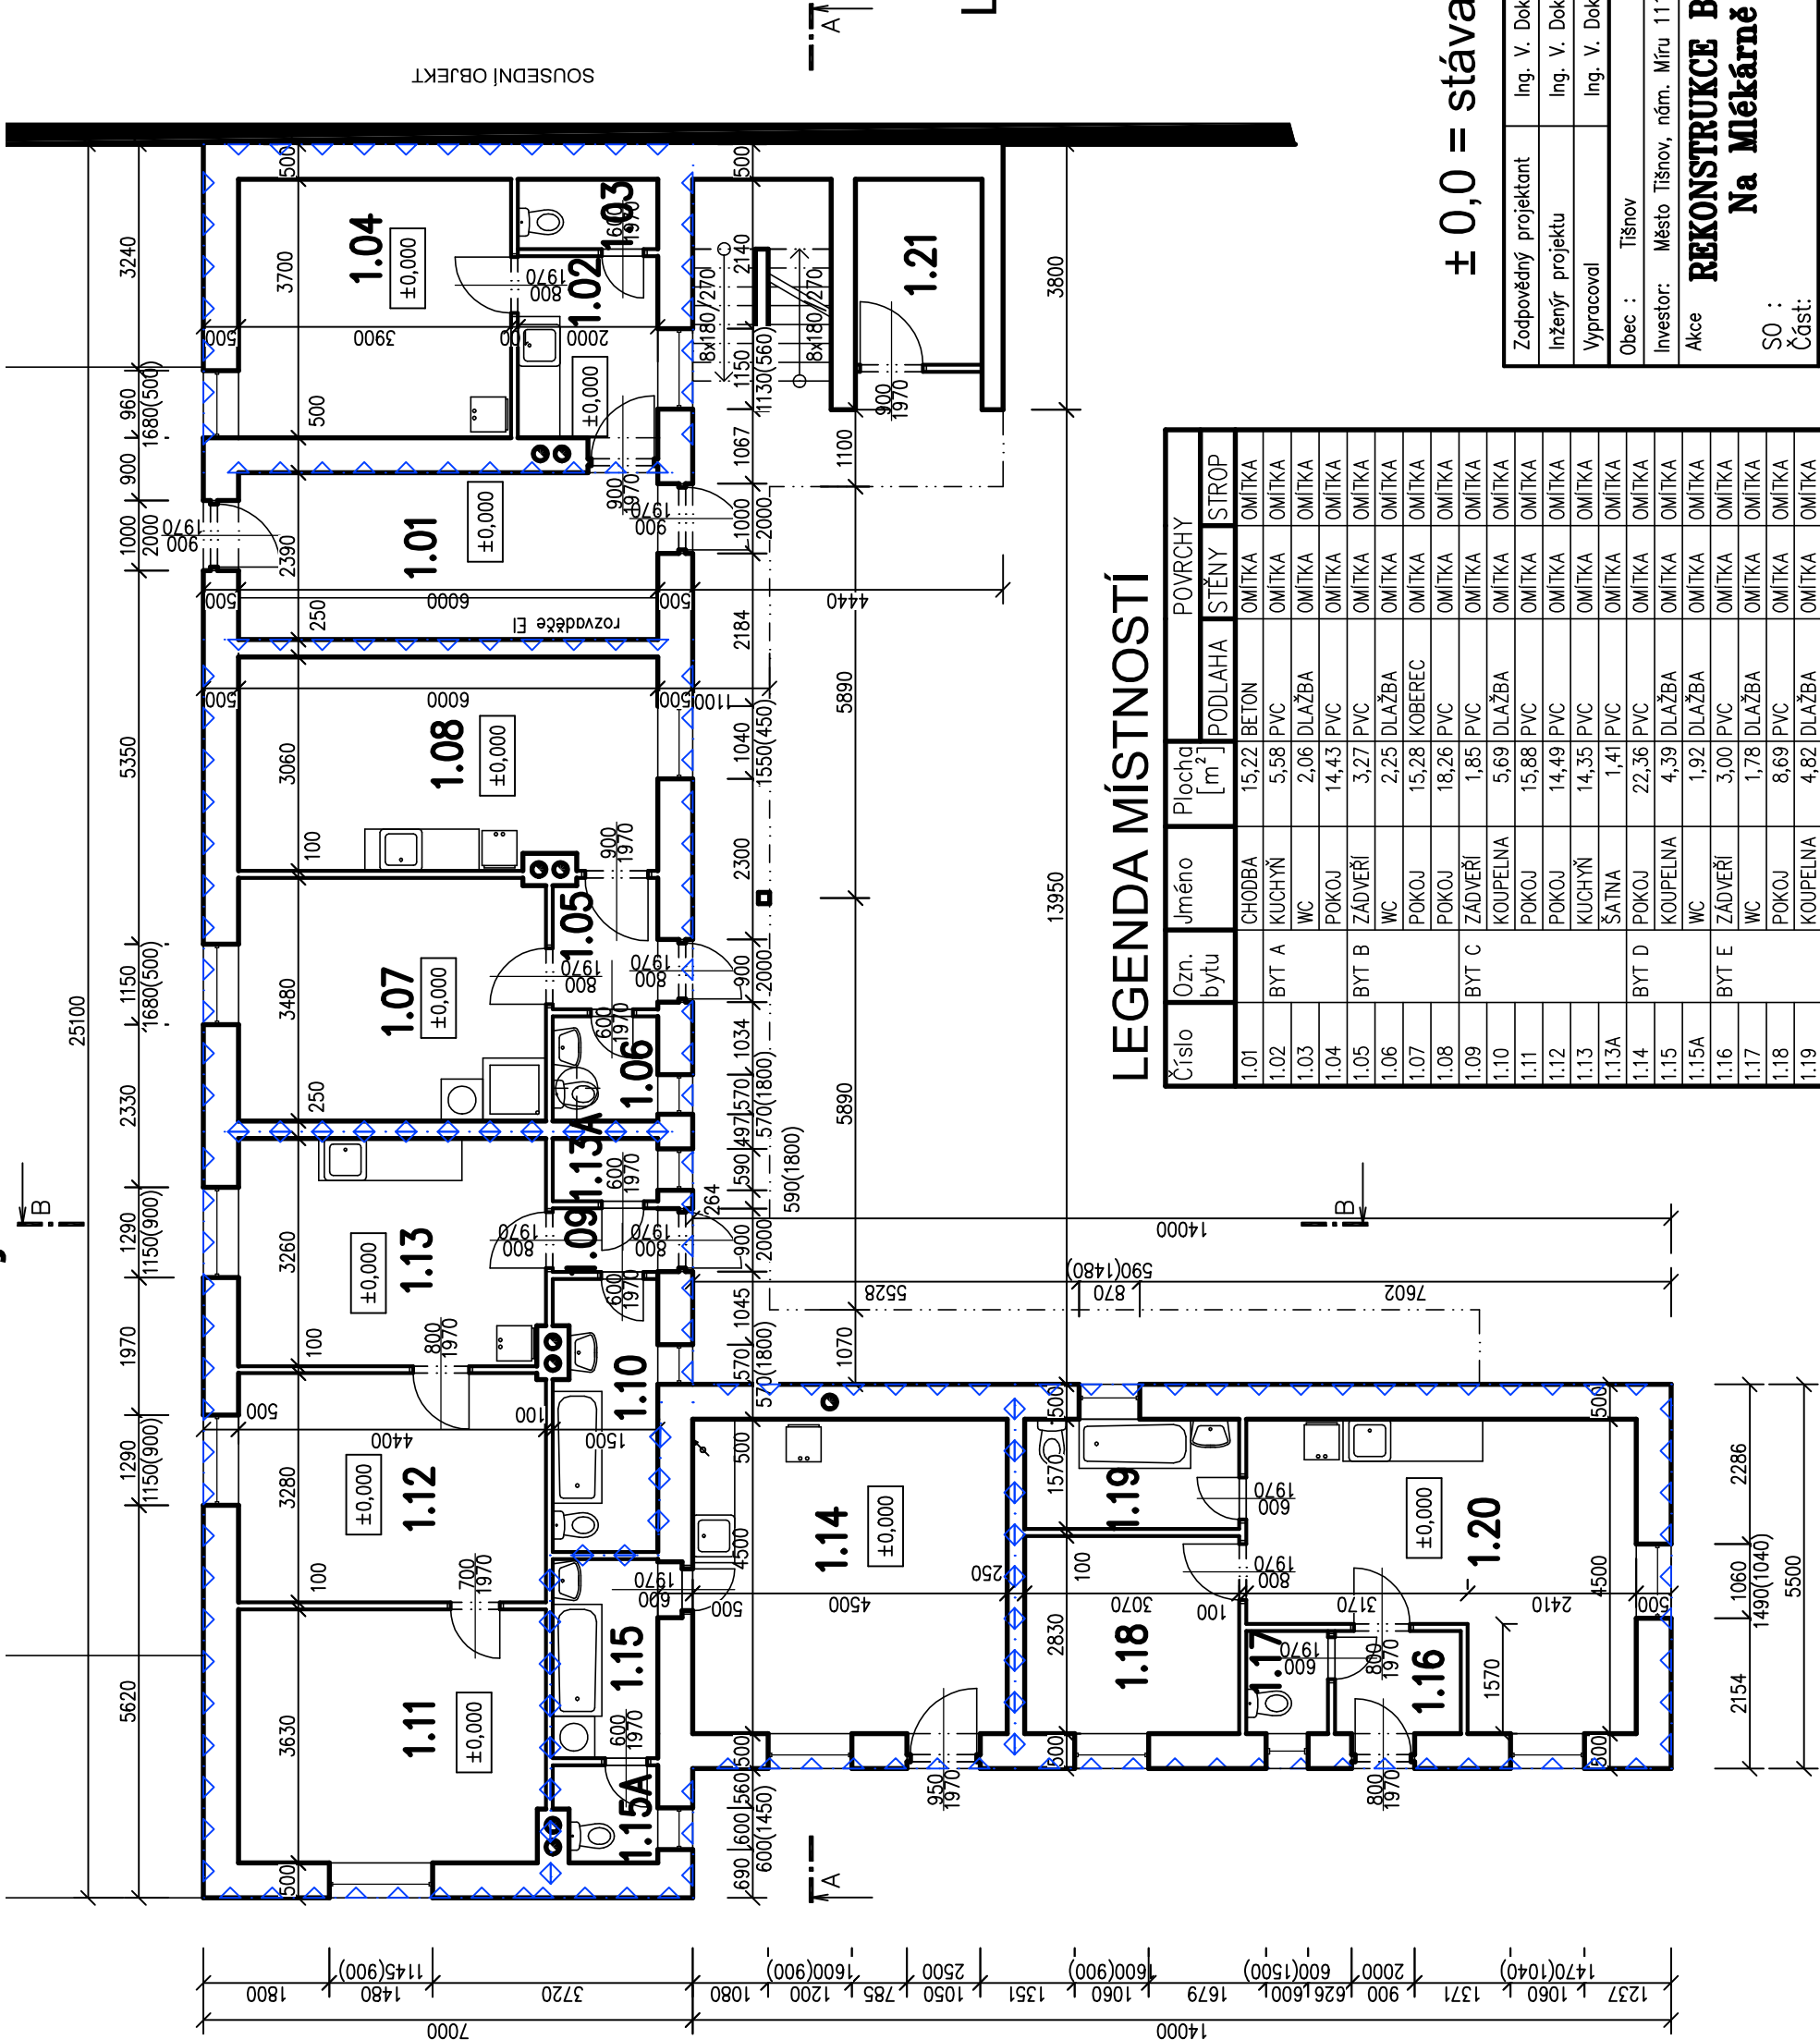

LEGENDA



HRANICE BYTOVÝCH JEDNOTEK

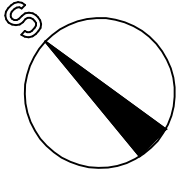

± 0,0 = stávající úroveň přízemí

LEGENDA MÍSTNOSTÍ

Číslo	Ozn. bytu	Jméno	Plocha [m²]	POVRCHY		
				PODLAHA	STĚNY	STŘOP
1.01		CHODBA	15,22	BETON	OMÍTKA	OMÍTKA
1.02	BYT A	KUCHYŇ	5,58	PVC	OMÍTKA	OMÍTKA
1.03		WC	2,06	DLAŽBA	OMÍTKA	OMÍTKA
1.04		POKOJ	14,43	PVC	OMÍTKA	OMÍTKA
1.05	BYT B	ZÁDVEŘÍ	3,27	PVC	OMÍTKA	OMÍTKA
1.06		WC	2,25	DLAŽBA	OMÍTKA	OMÍTKA
1.07		POKOJ	15,28	KOBEREC	OMÍTKA	OMÍTKA
1.08		POKOJ	18,26	PVC	OMÍTKA	OMÍTKA
1.09	BYT C	ZÁDVEŘÍ	1,85	PVC	OMÍTKA	OMÍTKA
1.10		KOUPELNA	5,69	DLAŽBA	OMÍTKA	OMÍTKA
1.11		POKOJ	15,88	PVC	OMÍTKA	OMÍTKA
1.12		POKOJ	14,49	PVC	OMÍTKA	OMÍTKA
1.13		KUCHYŇ	14,35	PVC	OMÍTKA	OMÍTKA
1.13A		ŠATNA	1,41	PVC	OMÍTKA	OMÍTKA
1.14	BYT D	POKOJ	22,36	PVC	OMÍTKA	OMÍTKA
1.15		KOUPELNA	4,39	DLAŽBA	OMÍTKA	OMÍTKA
1.15A		WC	1,92	DLAŽBA	OMÍTKA	OMÍTKA
1.16	BYT E	ZÁDVEŘÍ	3,00	PVC	OMÍTKA	OMÍTKA
1.17		WC	1,78	DLAŽBA	OMÍTKA	OMÍTKA
1.18		POKOJ	8,69	PVC	OMÍTKA	OMÍTKA
1.19		KOUPELNA	4,82	DLAŽBA	OMÍTKA	OMÍTKA
1.20		KUCHYŇ	20,27	PVC	OMÍTKA	OMÍTKA
1.21		SKLAD	4,81	BETON	OMÍTKA	OMÍTKA

Zodpovědný projektant	Ing. V. Dokládal		
Inženýr projektu	Ing. V. Dokládal		
Vypracoval	Ing. V. Dokládal		
Obec :	Tišnov	Okres :	Brno – venkov
Investor:	Město Tišnov, nám. Míru 111, 666 19 Tišnov		
Akce	REKONSTRUKCE BYTOVÉHO DOMU Na Mlékárně č.p. 255		
SO :			
Část:			
Příloha			
PŮDORYS 1.NP – stávající stav			
	Datum	12/2017	
	Formát	2A4	
	Stupeň	DPS	
	Zakázkové číslo	17-01	
	Arch. číslo		
	Měřítko	1:100	č. výkresu D1.1.2

REKONSTRUKCE BYTOVÉHO DOMU
Na Mlékárně č.p. 255