




POHLED SEVEROZÁPADNÍ

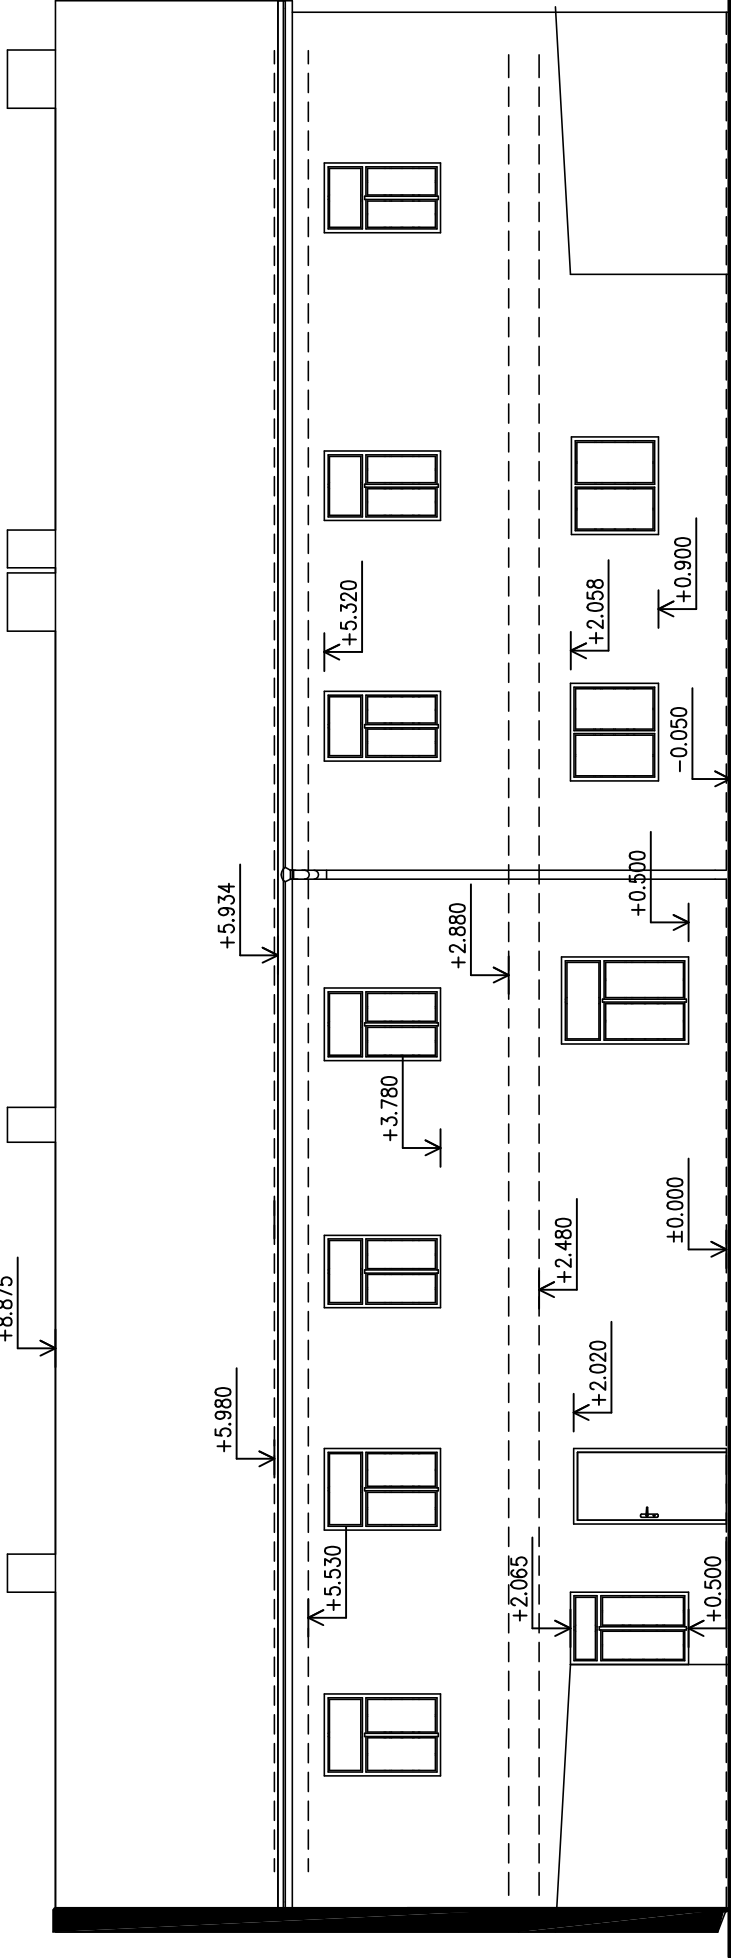

POHLED JIHOZÁPADNÍ

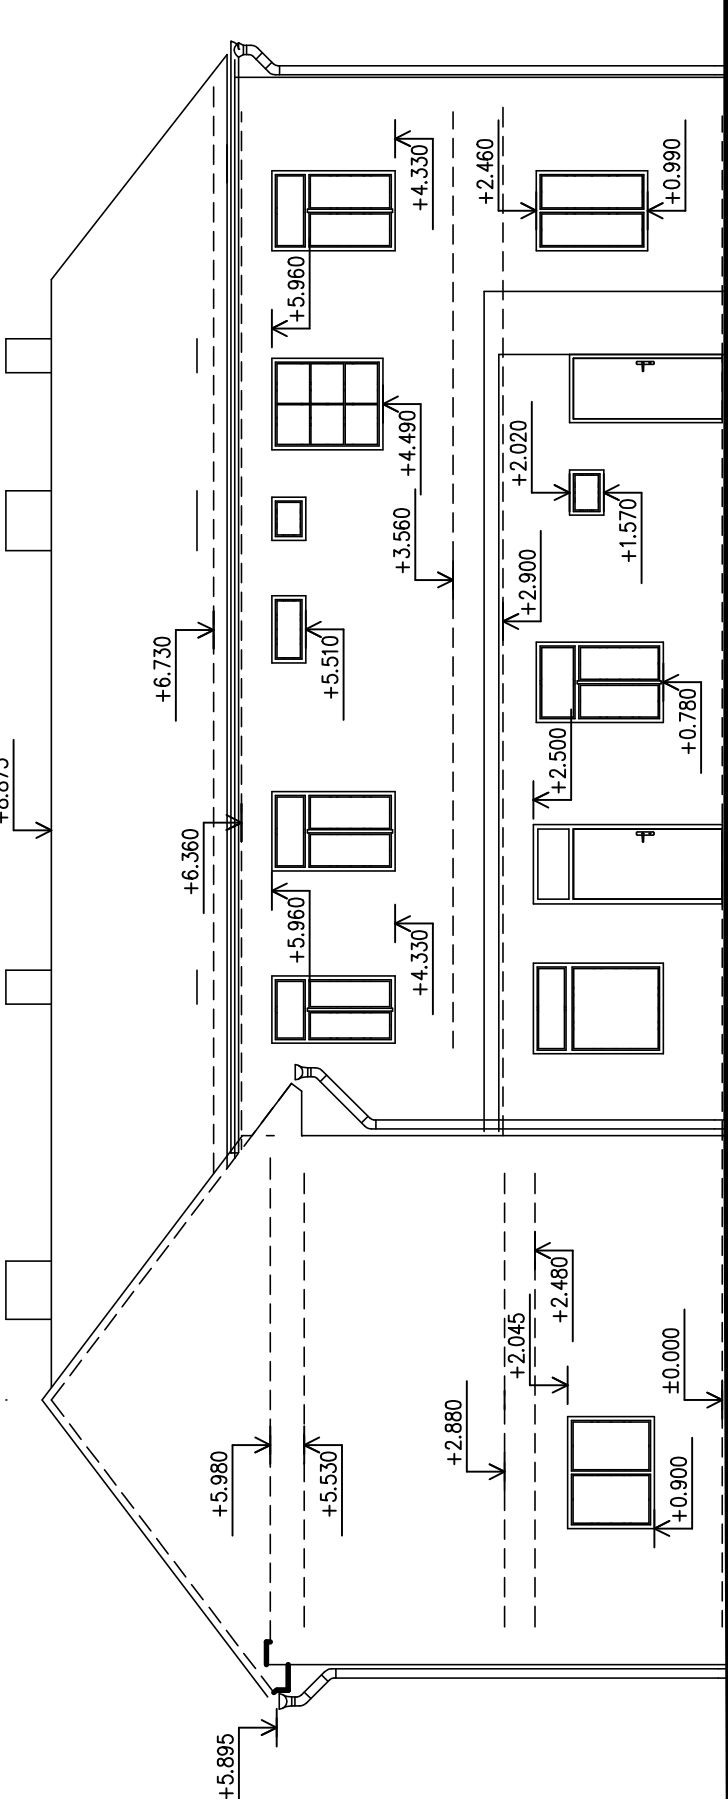

POHLED JIHOVÝCHODNÍ

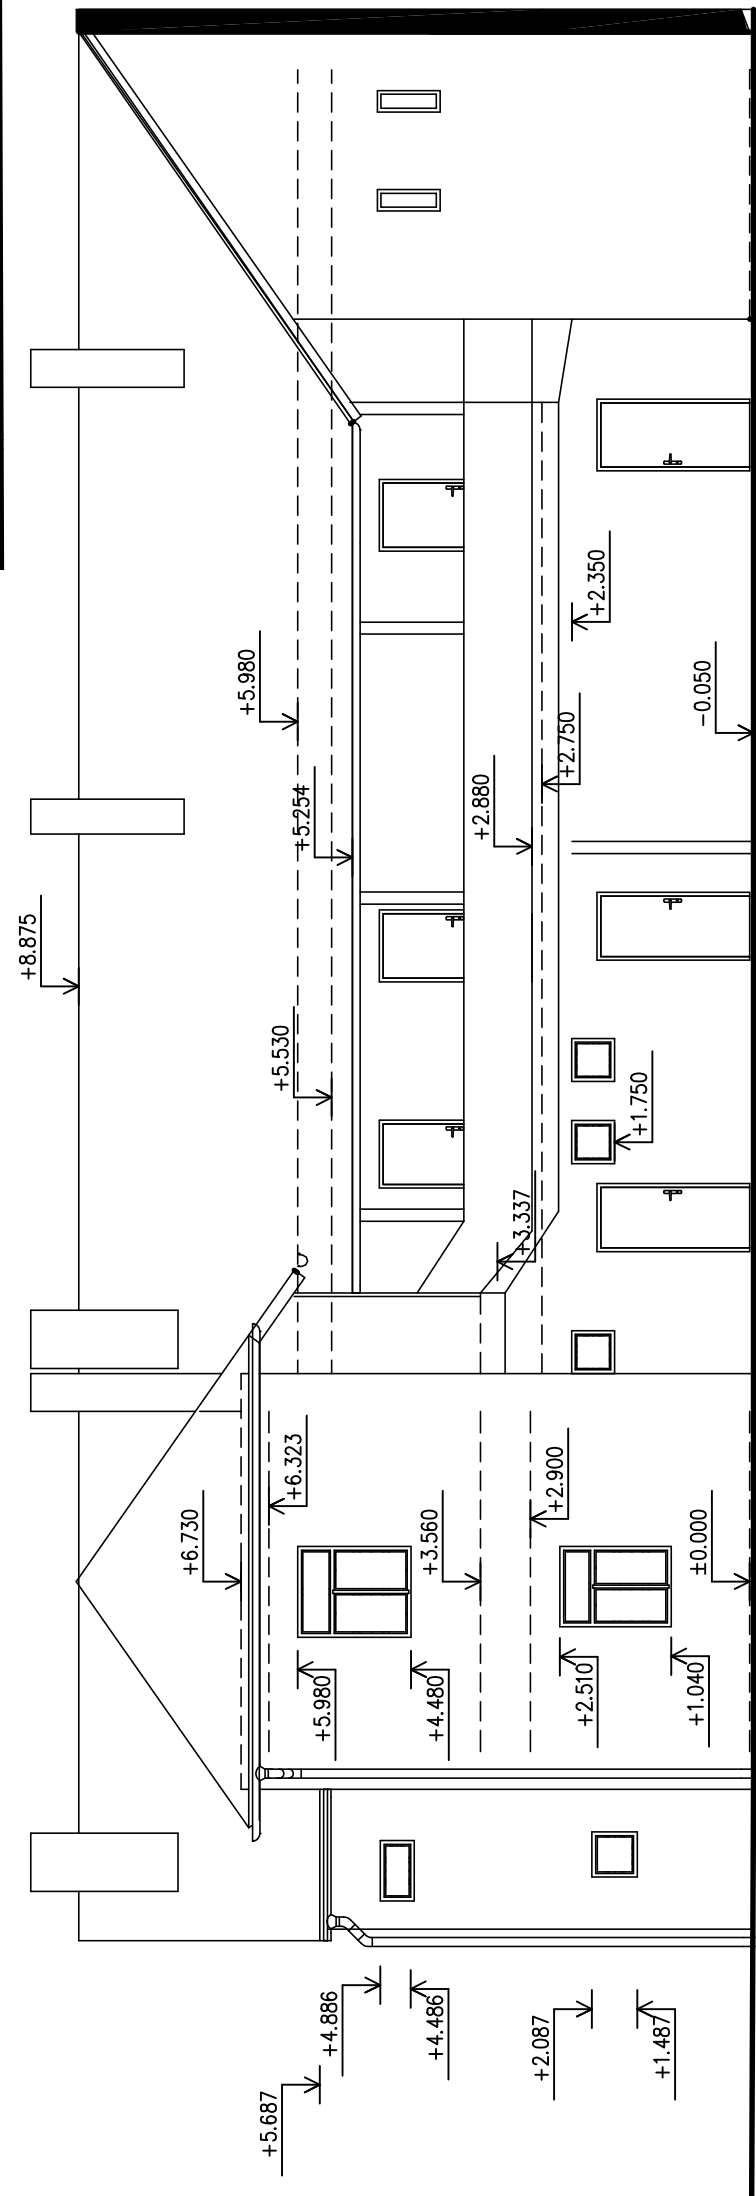

± 0,0 = stávající úroveň přízemí

Zodpovědný projektant	Ing. V. Dokládál			
Inženýr projektu	Ing. V. Dokládál			
Vypracoval	Ing. V. Dokládál			
Obec :	Tišnov	Okres :	Brno – venkov	
Investor:	Město Tišnov, nám. Míru 111, 666 19 Tišnov			Datum
Alce	<b>REKONSTRUKCE BYTOVÉHO DOMU</b>			Formát
	<b>Na Mlékárně č.p. 255</b>			Stupeň
SO :				Zakázkové číslo
Část:				17-01
Příloha				Arch. číslo
				č. výkresu
<b>POHLEDY – stávající stav</b>				<b>1:100</b>
				<b>D1.1.5</b>