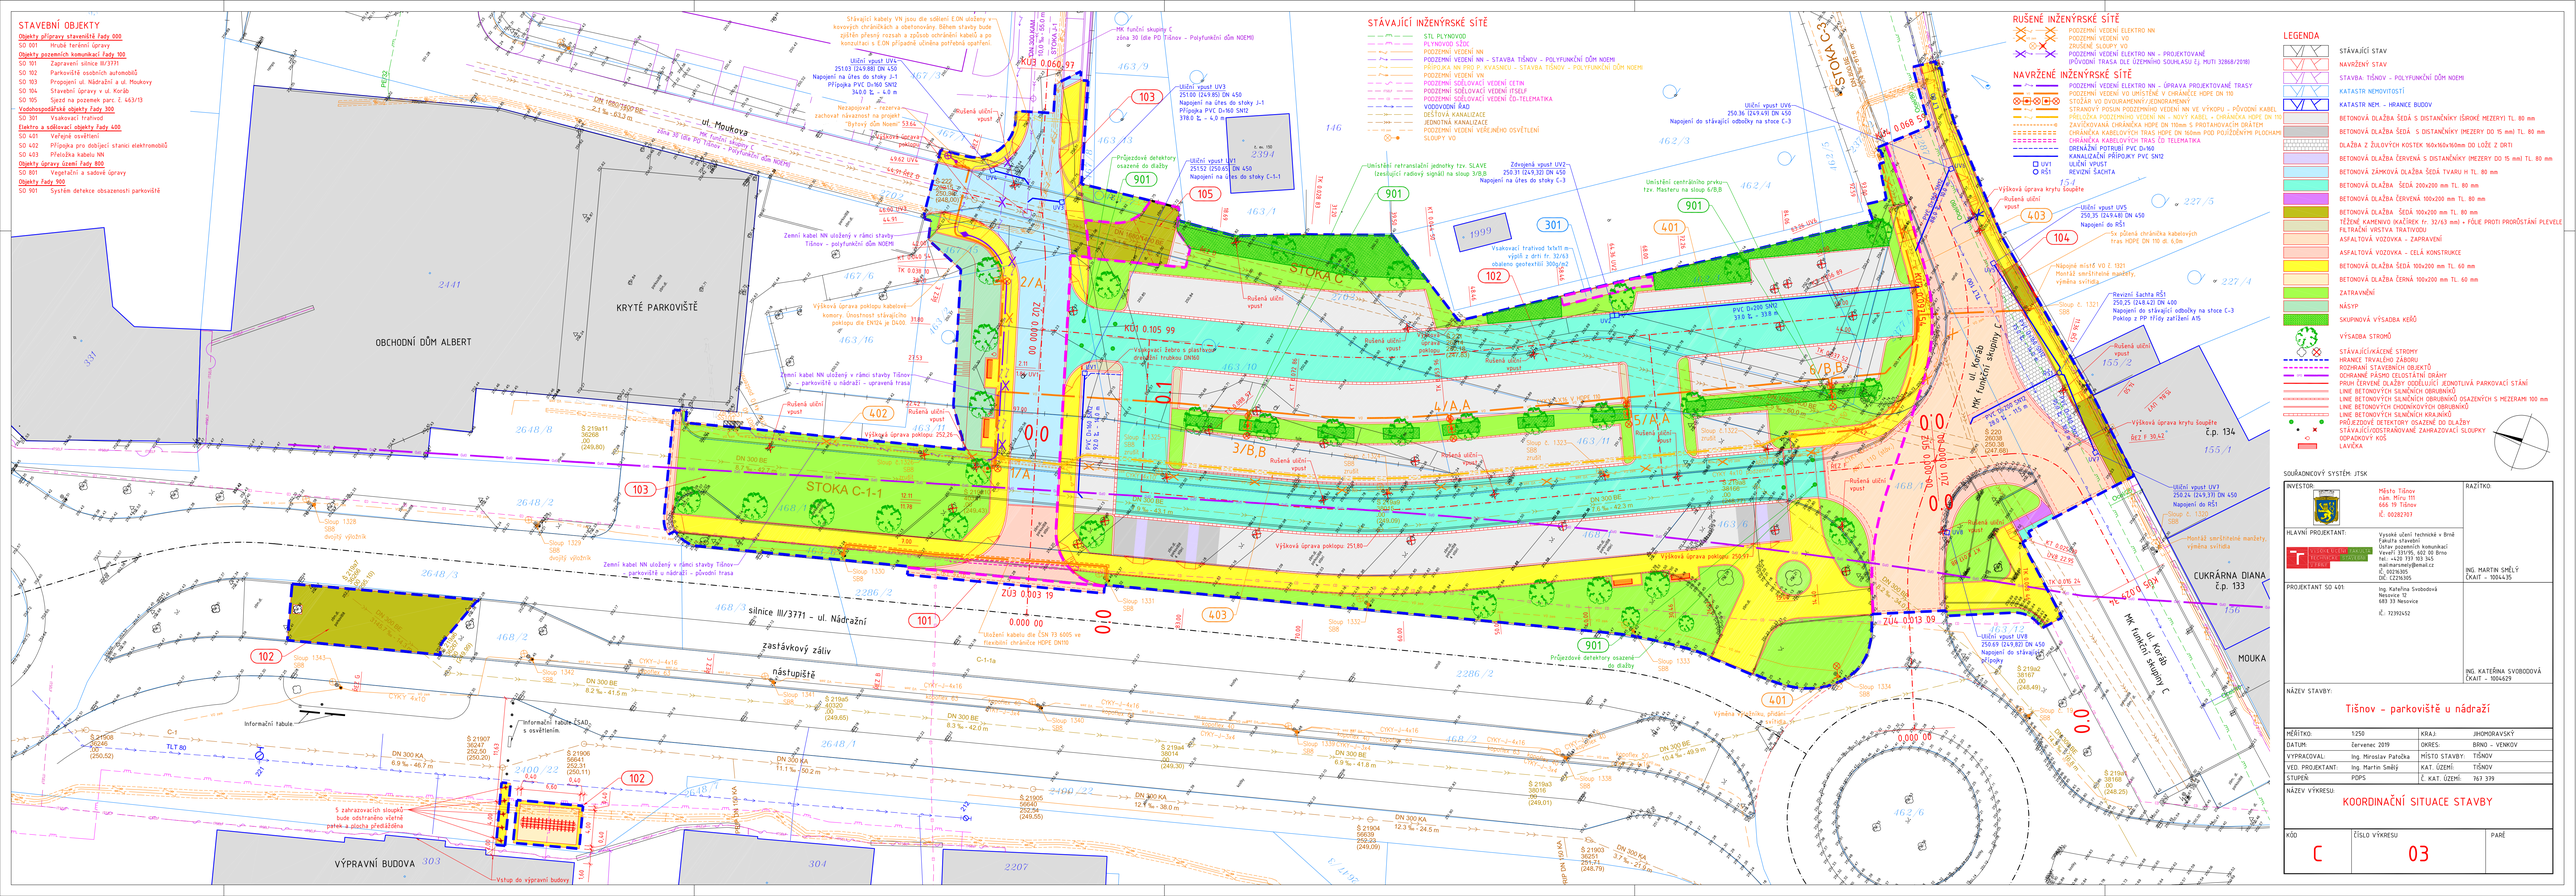
STAVEBNÍ OBJEKTY
Objekty přípravy staveniště řady 000
SO 001 Hrubé terénní úpravy
Objekty pozemních komunikací řady 100
SO 101 Zapravení silnice III/3711
SO 102 Parkoviště osobních automobilů
SO 103 Propojení ul. Nádražní a ul. Moukovy
SO 104 Stavební úpravy v ul. Kořáb
SO 105 Sjezd na pozemek parc. č. 663/13
Vodohospodářské objekty řady 300
SO 301 Vsakovací trativod
Elektro a sdělovací objekty řady 400
SO 401 Veřejné osvětlení
SO 402 Přípojka pro dobíjecí stanici elektromobilů
SO 403 Přeložka kabelu NN
Objekty úpravy území řady 800
SO 801 Vegetační a sadové úpravy
Objekty řady 900
SO 901 Systém detekce obsazenosti parkoviště
STÁVAJÍCÍ INŽENÝRSKÉ SÍTĚ
STL PLYNOVOD
PLYNOVOD SÚSC
PODZEMNÍ VEDENÍ NN
PODZEMNÍ VEDENÍ NN – STAVBA TIŠNOV – POLYFUNKČNÍ DŮM NOEMI
PŘÍPOJKA NN PRO P. KVASNIČU – STAVBA TIŠNOV – POLYFUNKČNÍ DŮM NOEMI
PODZEMNÍ VEDENÍ VN
PODZEMNÍ SDĚLOVACÍ VEDENÍ ČETIN
PODZEMNÍ SDĚLOVACÍ VEDENÍ ITSELF
PODZEMNÍ SDĚLOVACÍ VEDENÍ ČD-TELEMATIKA
VODOVODNÍ ŘAD
DEŠŤOVÁ KANALIZACE
JEDNOTNÁ KANALIZACE
PODZEMNÍ VEDENÍ VEŘEJNÉHO OSVĚTLENÍ
SLOUPY VO
RUŠENÉ INŽENÝRSKÉ SÍTĚ
PODZEMNÍ VEDENÍ ELEKTRO NN
PODZEMNÍ VEDENÍ VO
ZRUŠENÉ SLOUPY VO
PODZEMNÍ VEDENÍ ELEKTRO NN – PROJEKTOVANÉ (PŮVODNÍ TRASA DLE ÚZEMNÍHO SOUHLASU Z.Ú. MUTÍ 32868/2018)
NAVRŽENÉ INŽENÝRSKÉ SÍTĚ
PODZEMNÍ VEDENÍ ELEKTRO NN – ÚPRAVA PROJEKTOVANÉ TRASY
PODZEMNÍ VEDENÍ VO UMÍSTĚNÉ V CHRÁNIČCE HDPE DN 110
STOŽÁR VO SVOURAMENNÝ/ZDROAMENNÝ
STRANOVÝ POSUN PODZEMNÍHO VEDENÍ NN VE VÝKOPU – PŮVODNÍ KABEL
PŘELOŽKA PODZEMNÍHO VEDENÍ NN – NOVÝ KABEL V CHRÁNIČCE HDPE DN 110
ZAVĚŠOVANÁ CHRÁNIČKA HDPE DN 110mm S PROTIZÁVAŽNÝM DRÁTEM
CHRÁNIČKA KABELOVÝCH TRAS HDPE DN 160mm POD POJÍŽDĚNÝM PLOCHAMI
CHRÁNIČKA KABELOVÝCH TRAS ČD TELEMATIKA
DRENÁŽNÍ POTRUBÍ PVC D=160
KANALIZAČNÍ PŘÍPOJKY PVC SN12
UVI UVOD UVOD
ŘŠ1 REVIZNÍ ŠACHTA
LEGENDA
STÁVAJÍCÍ STAV
NAVRŽENÝ STAV
STAVBA: TIŠNOV – POLYFUNKČNÍ DŮM NOEMI
KATASTR NEMOVITOSTÍ
KATASTR NEM. – HRANICE BUDOV
BETONOVÁ OLÁŽBA ŠEDÁ S DISTANČNÍKY ÚSKOVÉ MEZERY TL. 80 mm
BETONOVÁ OLÁŽBA ŠEDÁ S DISTANČNÍKY IMEZERY DO 15 mm TL. 80 mm
OLÁŽBA Z ŽULOVÝCH KOSTEK 160x160x160mm DO LOŽE Z DRTI
BETONOVÁ OLÁŽBA ČERVENÁ S DISTANČNÍKY IMEZERY DO 15 mm TL. 80 mm
BETONOVÁ ZÁMKOVÁ DLAŽBA ŠEDÁ TVARU H TL. 80 mm
BETONOVÁ OLÁŽBA ŠEDÁ 200x200 mm TL. 80 mm
BETONOVÁ OLÁŽBA ČERVENÁ 100x200 mm TL. 80 mm
BETONOVÁ OLÁŽBA ŠEDÁ 100x200 mm TL. 80 mm
VĚŽENÉ KAMENIVO DIAČÍREK fr. 32/63 mm) + FÓLIE PROTI PROPÍSTÁNÍ PLEVELE
FILTRAČNÍ VRSTVA TRATIVODU
ASFALTOVÁ VOZOVKA – ZAPRAVENÍ
ASFALTOVÁ VOZOVKA – CELÁ KONSTRUKCE
BETONOVÁ OLÁŽBA ŠEDÁ 100x200 mm TL. 60 mm
BETONOVÁ OLÁŽBA ČERNÁ 100x200 mm TL. 60 mm
ZATRAVNĚNÍ
NÁSYP
SKUPINOVÁ VÝSADBA KEŘŮ
VÝSADBA STROMŮ
STÁVAJÍCÍ/KÁCENÉ STROMY
HRANICE TRVALÉHO ZÁBORU
ROZDĚRANÍ STAVEBNÍCH OBJEKTŮ
OCHRANNÉ PÁSMO ZELEZNIČNÍ DRÁHY
PRUH ČERVENÉ OLAŽBY ODDĚLUJÍCÍ JEDNOTLIVÁ PARKOVACÍ STÁNÍ
LINIE BETONOVÝCH SILNIČNÍCH OBRUBNÍKŮ
LINIE BETONOVÝCH SILNIČNÍCH OBRUBNÍKŮ OSAZENÝCH S MEZERAMI 100 mm
LINIE BETONOVÝCH CHODNÍKOVÝCH OBRUBNÍKŮ
LINIE BETONOVÝCH SILNIČNÍCH KRAJNÍKŮ
PŘÍJEZDOVÉ DETEKTORY OSAZENÉ DO OLAŽBY
STÁVAJÍCÍ/ODSTRAŇOVANÉ ZAHRAZOVACÍ SLOUPKY
ODPADKOVÝ KOŠ
LAVIČKA
SOUŘADNICOVÝ SYSTÉM: JTSK
INVESTOR:
Město Tišnov
nám. Míru 111
666 19 Tišnov
IČ: 00282787
RAZÍTKO:
HLAVNÍ PROJEKTANT:
Vysoké učení technické v Brně
Fakulta stavební
Ústav pozemních komunikací
Veveří 331/95, 602 00 Brno
tel.: +420 737 153 345
mail:marsmet@gmail.cz
IČ: 00216305
DIČ: CZ216305
ING. MARTIN SMĚLÝ
ČKAIT – 1004435
PROJEKTANT SO 401:
Ing. Kateřina Svobodová
Kamenná 1
683 33 Nesovice
IČ: 72392432
ING. KATEŘINA SVOBODOVÁ
ČKAIT – 1004629
NÁZEV STAVBY:
Tišnov - parkoviště u nádraží
MĚŘÍTKO: 1:250
KRAJ: JIHOMORAVSKÝ
DATUM: červenec 2019
OKRES: BRNO – VENKOV
VYPRACOVAL: Ing. Miroslav Patočka
MÍSTO STAVBY: TIŠNOV
VED. PROJEKTANT: Ing. Martin Smělý
KAT. ÚZEMÍ: TIŠNOV
STUPEŇ: POPS
Č. KAT. ÚZEMÍ: 763 379
NÁZEV VÝKRESU:
KOORDINAČNÍ SITUACE STAVBY
KÓD: C
ČÍSLO VÝKRESU: 03
PARÉ
OBCHODNÍ DŮM ALBERT
KRYTÉ PARKOVIŠTĚ
VÝPRAVNÍ BUDOVA
CUKRÁRNA DIANA č.p. 133
MOUKA
ul. Mouková
ul. Kořáb
silnice III/3711 – ul. Nádražní
zastávkový záliv
nástupiště
STOKA C
STOKA C-1-1
STOKA C-3
Stávající kabely VN jsou dle sdělení E.ON uloženy v kovových chráničkách a obetonovány. Během stavby bude zjištěn přesný rozsah a způsob ochranění kabelů a po konzultaci s E.ON případně umístěna potřebná opatření.
MK funkční skupiny C
zóna 30 (dle PD Tišnov – Polyfunkční dům NOEMI)
Uložení vpust UV4
25100 (249.80) DN 450
Napojení na úřez do stoky J-1
Přípojka PVC D=160 SN12
340.0 Σ = 4.0 m
Uložení vpust UV3
25100 (249.80) DN 450
Napojení na úřez do stoky J-1
Přípojka PVC D=160 SN12
378.0 Σ = 4.0 m
Uložení vpust UV1
25102 (250.65) DN 450
Napojení na úřez do stoky C-1-1
Uložení vpust UV5
250.35 (249.48) DN 450
Napojení do ŘŠ1
Uložení vpust UV6
250.36 (249.69) DN 450
Napojení do stávající odbočky na sloup č.-3
Uložení vpust UV7
250.24 (249.31) DN 450
Napojení do ŘŠ1
Uložení vpust UV8
250.69 (249.82) DN 450
Napojení do stávající přípojky
Uložení vpust UV9
250.24 (249.43) DN 450
Napojení do ŘŠ1
Zdvojená vpust UV2-
250.31 (249.32) DN 450
Napojení na úřez do stoky C-3
Umístění retransmisní jednotky tzv. SLAVE
(zesilující radiový signál na sloup 3/B,B
Umístění centrálního prvku
tzv. Masteru na sloup 6/B,B
Vsakovací trativod 1x1x11 m
výplň z drti fr. 32/63
obalený geotextilií 300g/m2
Ruční uliční vpust
Výškové úpravy poklopů kabelové komory. Únosnost stávajícího poklopu dle ČN124 je D400
Výškové úpravy poklopů 252.26
Výškové úpravy poklopů 251.80
Výškové úpravy poklopů 250.51
Výškové úpravy poklopů 250.61
Výškové úpravy krytu šoupěte
Výškové úpravy šoupěte
Zemní kabel NN uložený v rámci stavby Tišnov – polyfunkční dům NOEMI
Zemní kabel NN uložený v rámci stavby Tišnov – parkoviště u nádraží – úpravná trasa
Zemní kabel NN uložený v rámci stavby Tišnov – parkoviště u nádraží – původní trasa
Uložení kabelu dle ČSN 33 6005 ve flexibilní chráničce HDPE DN110
Nezasypávat – rezerva zachovat návaznost na projekt
Nový sloup č. 1321
Montáž sanitárních manžety, výměna svítidla
Nový sloup č. 1323
Nový sloup č. 1324
Nový sloup č. 1325
Nový sloup č. 1326
Nový sloup č. 1327
Nový sloup č. 1328
dvojitý výložník
Sloup č. 1330
Sloup č. 1331
Sloup č. 1332
Sloup č. 1333
Sloup č. 1334
Sloup č. 1335
Sloup č. 1336
Sloup č. 1337
Sloup č. 1338
Sloup č. 1339
Sloup č. 1340
Sloup č. 1341
Sloup č. 1342
Sloup č.