



D.1.2.1. - A - VODNÍ SCHODIŠTĚ
04 POHLEDY 1 A 2

POHLED 1

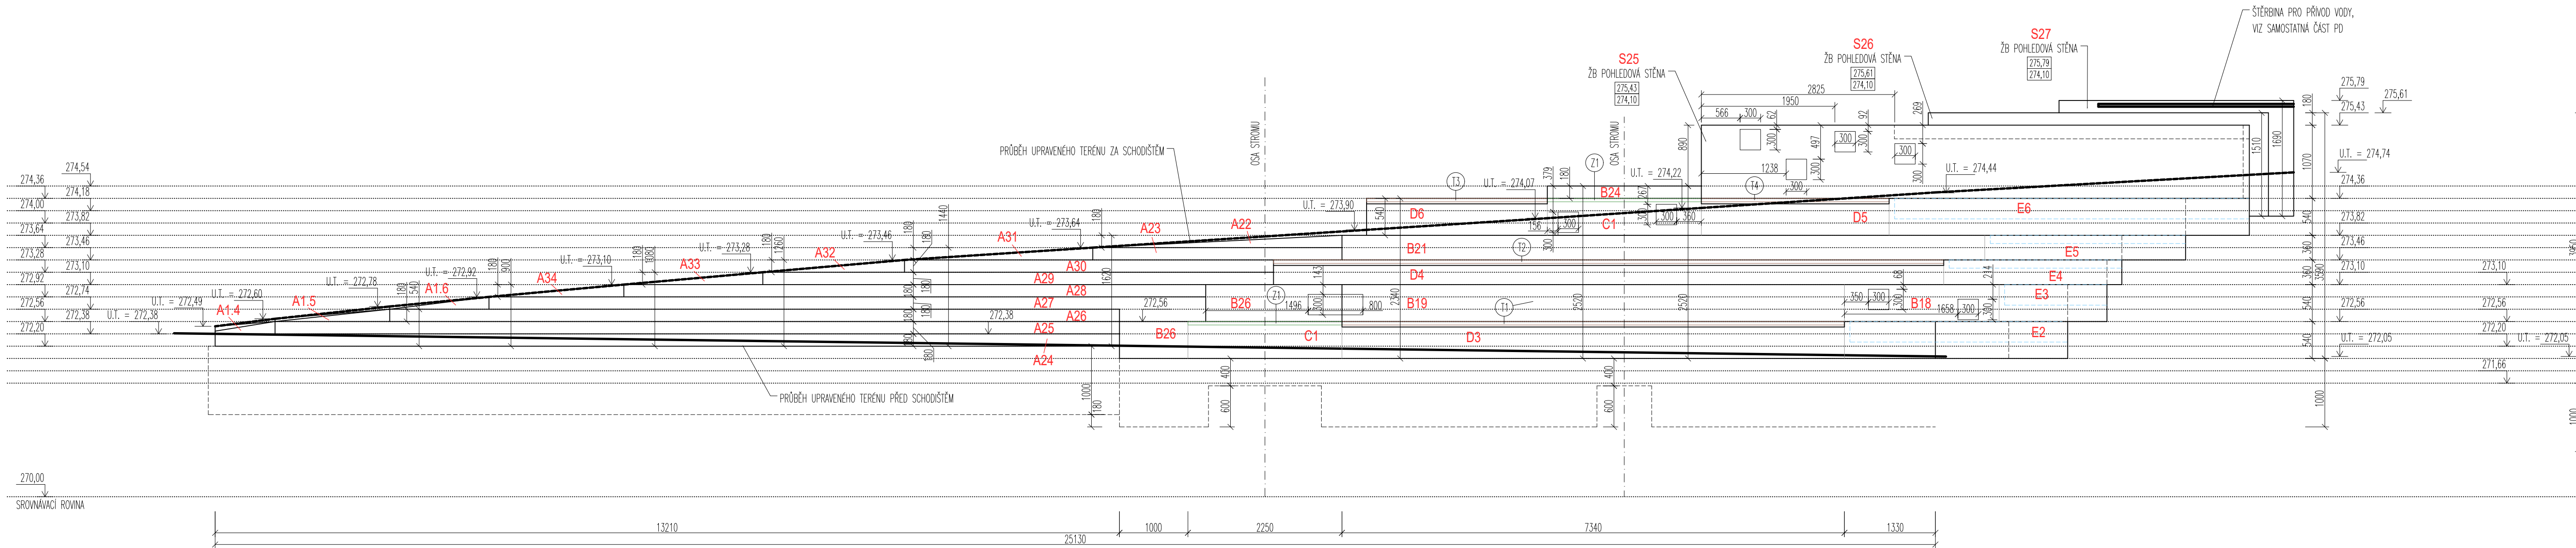

POHLED 2

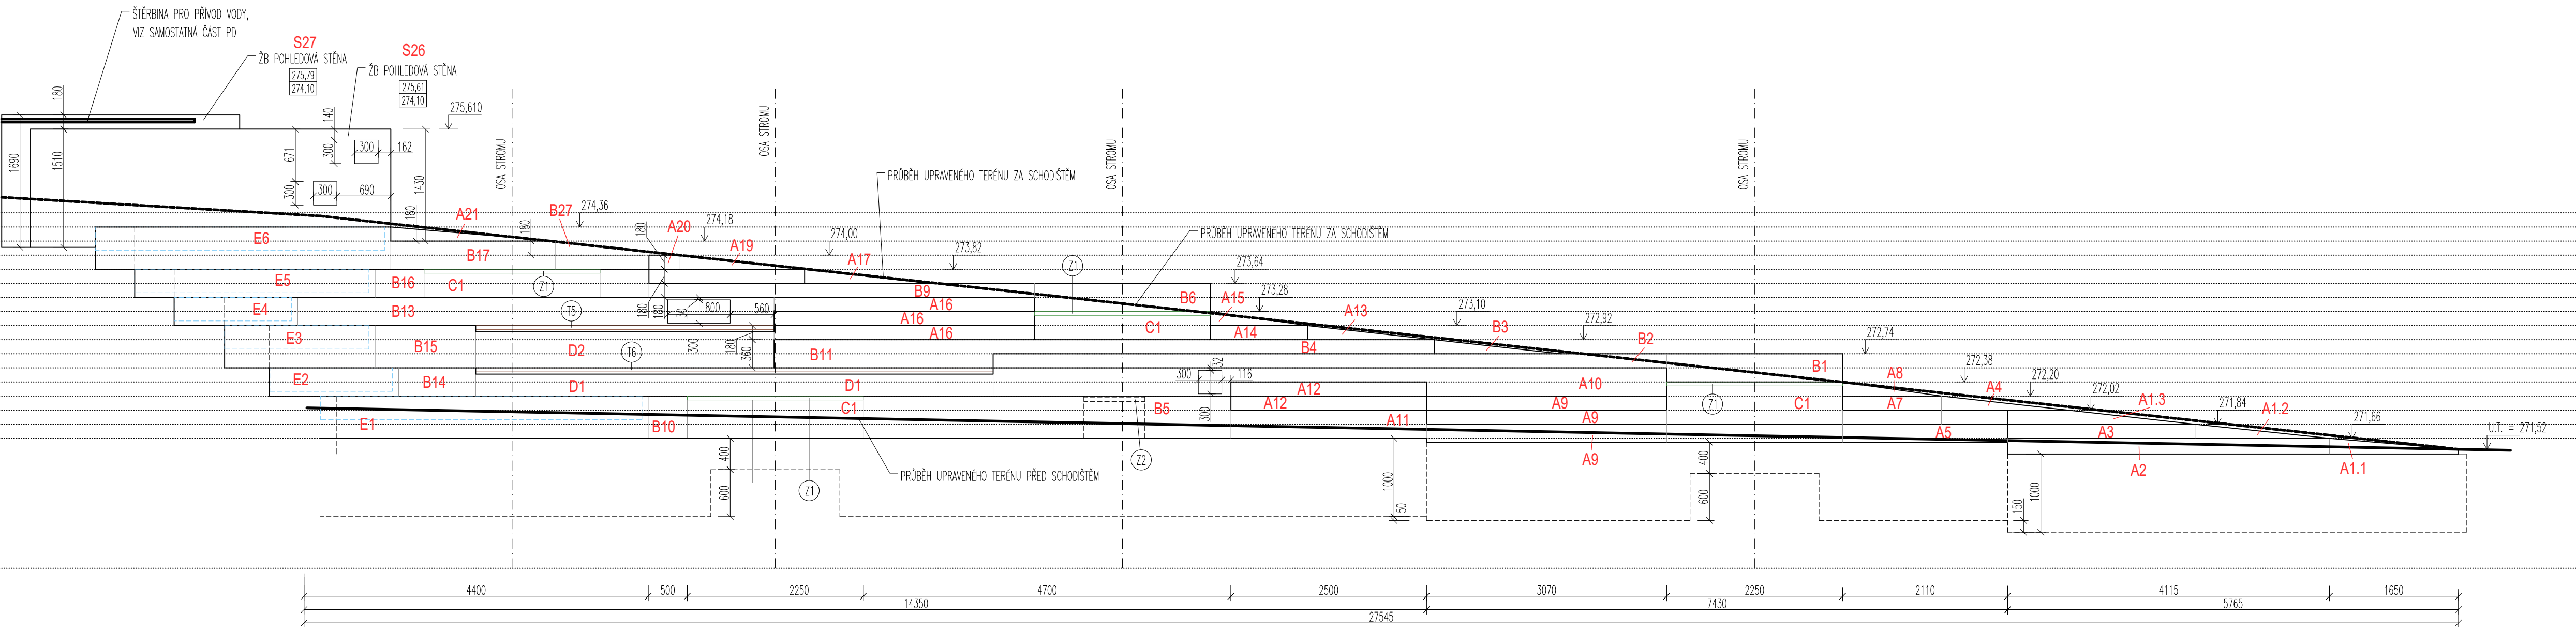

POZNÁMKY

- DOKUMENTACE NENAHRAŽUJE VÝROBNÍ DOKUMENTACI! PŘESNÉ ROZMĚRY NUTNO ZAMĚŘIT NA STAVBĚ
- SOUČÁSTI PROJEKTOVÉ DOKUMENTACE NENÍ DOKUMENTACE PRO POMOCNÉ PRÁCE A KONSTRUKCE, VÝROBNĚ TECHNICKÁ DOKUMENTACE, DOKUMENTACE VÝROBKŮ DODANÝCH NA STAVBU, VÝKRES PREFABRIKÁTŮ A MONTÁŽNÍ DOKUMENTACE.
- BUDOUCÍ ZHOTOVITEL JE POVINN SEZNÁMIT SE S VEŠKERÝMI POŽADAVKY NA VYPRACOVÁNÍ DOKUMENTACE ZAJIŠTOVANÉ ZHOTOVITELEM STAVBY A POŽADAVKY NA ROZSAH A OBSAH VÝROBNÍ A DILSKÉ DOKUMENTACE
- U VŠECH POHLEDOVÝCH VÝROBKŮ BUDOU VŽDY PŘED OBJEDNÁNÍM NEBO PŘED ZADÁNÍM DO VÝROBY PŘEDLOŽENY ZHOTOVITELEM STAVBY REÁLNĚ VZORKY, PŘÍPADNĚ VÝROBNÍ DOKUMENTACE K ODSOULHASENÍ.
- DETAILNÍ POPIS MONOLITICKÝCH A PREFABRIKOVANÝCH PRVKŮ VIZ SAMOSTATNÁ ČÁST: STAVEBNĚ-KONSTRUKČNÍ ŘEŠENÍ
- ZHOTOVITEL MUSÍ DOŘAZOVAT USTANOVENÍ ČSN EN 206-A1 A ČSN EN 13670 PRO MONTÁŽ, OŠETŘOVÁNÍ, DÉLKU ZRÁNÍ BETONU A DALŠÍ RELEVANTNÍ USTANOVENÍ
- PRÁCOVNÍ SPÁRY URČUJE ZHOTOVITEL, POKUD NENÍ NA VÝKRESU URČENO JINAK.
- PRAEFABRIKOVANÉ PRVKY JSOU ZOBRAZENY JAKO DÍLCÍ CELKY. ROZDĚLENÍ JEDNOHO CELKU NA MONTÁŽNÍ DÍLY MUSÍ BÝT ODSOULHASENO GENERÁLNÍM PROJEKTANTEM
- MONTÁŽNÍ OKA A ZÁVĚSY NENÍ DOVOLENO UMÍSTIT DO POHLEDOVÝCH PLOCH
- POVRCH POHLEDOVÝCH PLOCH PREFABRIKOVANÝCH DÍLCŮ TRYSKANÝ, ZKOSENÉ POHLEDOVÉ HRANY 10/10 MM. FINÁLNÍ POVRCH BUDE NA ZÁKLADĚ DODÁVATELEM PŘEDLOŽENÉHO VZORKU ODSOULHASEN GENERÁLNÍM PROJEKTANTEM.
- PŘESNOST ROZMĚRŮ PREFABRIKOVANÝCH DÍLCŮ: PRO VZÁJEMNÉ DO SEBE ZAPADÁJÍCÍ PRVKY MUSÍ VÝROBCE POTVRDIT TOLERANCE, KTERÉ MUSÍ BÝT TAKOVÉ, ABY UMOŽNILY VZÁJEMNÉ SESTAVENÍ PRVKŮ - VIZ ČSN EN 13198

SO 01 VEŘEJNÁ PROSTRANSTVÍ - NÁM. MÍRU, ULICE KOSTELNÍ, RADNIČNÍ, BEZRUCHOVA A RÁBOŇOVA

SOUDRŽNOSTNÝ SYSTÉM: S-JTSK

AUTORI Markéta a Petr Velíčkovi, Ateliér krajinářské architektury M&P Architekti

Sídlo: U Vody 1194/10, 594 01 Velké Meziříčí

TEL.: +420 731 477 608 (P. Velíčka), +420 603 713 838 (M.Velíčková), EMAIL: mp@mparch.cz



NÁZEV AKCE
REVITALIZACE NÁMĚSTÍ MÍRU V TIŠNOVĚ, ETAPA 1

NÁZEV ČÁSTI
SO 01.2 VEŘEJNÁ PROSTRANSTVÍ

SPECIALIZACE
POZEMNÍ STAVBY

NÁZEV VÝKRESU
A VODNÍ SCHODIŠTĚ
04 POHLEDY

Č. PŘÍLOHY

ODPOVĚDNÝ PROJEKTANT
Ing. Petr Velíčka

ODPOVĚDNÝ PROJEKTANT ČÁSTI
Ing. Tomáš Bílek

VYPRACOVAL
Ing. Tomáš Bílek, Štěpán Pruša

INVESTOR
Město Tišnov, náměstí Míru 111, 666 01 Tišnov

MÍSTO STAVBY
k.ú. Tišnov, p.č. 2310, 2318/1, 2318/2, 2321/3, 2321/4, 2321/5, 