


DRUH POVRCHU ÚZEMÍ	ASFALTOVÁ VOZOVKA
KATASTRÁLNÍ ÚZEMÍ	TIŠNOV
KRAJ	JIHOMORAVSKÝ KRAJ

PODÉLNÝ PROFIL 1 : 500/50

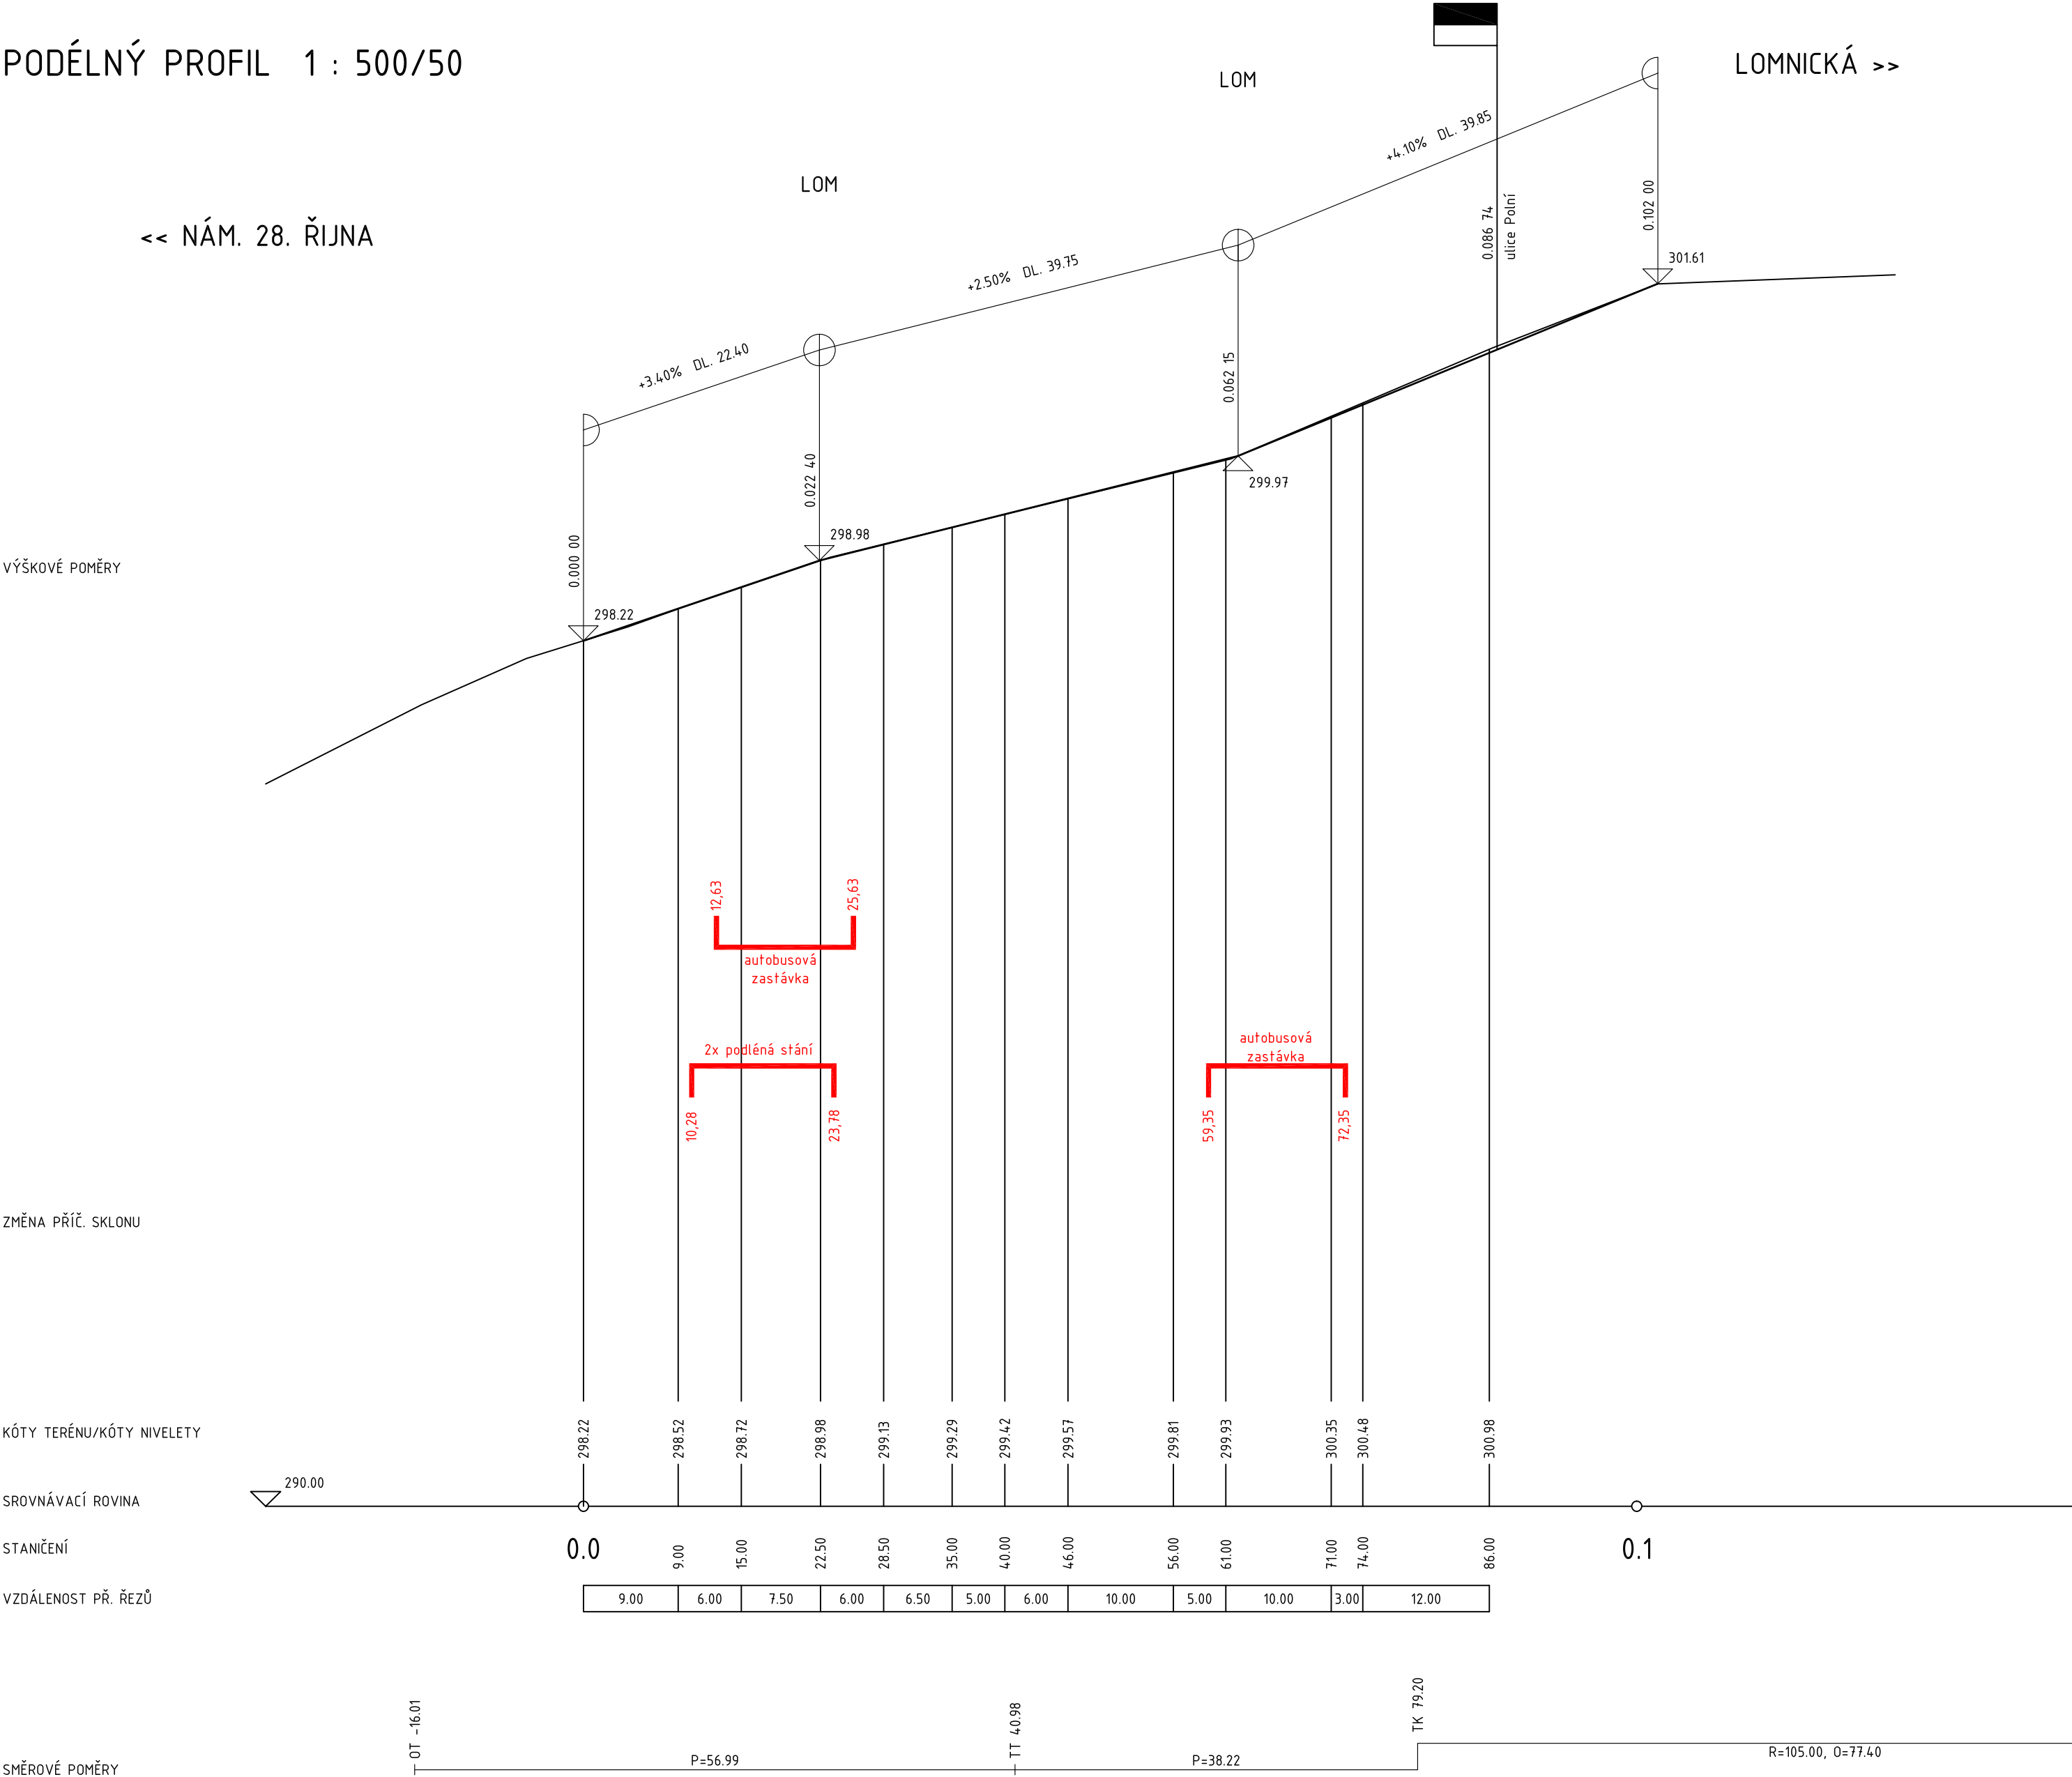

VÝŠKOVÝ SYSTÉM: BPV		
STAVEBNÍK:	Město Tišnov náměstí Míru 111 666 19 Tišnov IČ: 00282707 DIČ: CZ00282707	RAZÍTKO:
HLAVNÍ PROJEKTANT:	NiTraM-projekt, s.r.o. Slunečná 481/6, Nový Lískovec 634 00 Brno tel.: +420 737 103 345 mail: marsmely@email.cz IČ: 06964796 DIČ: CZ06964796	ING. MARTIN SMĚLÝ ČKAIT - 1004435
NÁZEV STAVBY: Tišnov – přechod pro chodce Kukýrna x Polní		
MĚŘÍTKO:	1 : 500/50	KRAJ:
DATUM:	ČERVEN 2022	OKRES:
VYPRACOVAL:	Ing. Martin Smělý	MÍSTO STAVBY:
VED. PROJEKTANT:	Ing. Martin Smělý	KAT. ÚZEMÍ:
STUPEŇ:	DPS	Č. KAT. ÚZEMÍ:
NÁZEV VÝKRESU: PODÉLNÝ PROFIL		
KÓD	ČÍSLO VÝKRESU	PARÉ
D.1	03	