

PODELNY PROFIL
1:500/50

R=-1000.0
T= 8.41
Y= -0.04

VYSKOVE POMERY

NIVELETA

ZMENA PRIC. REZU

KOTY NIVELETY

KOTY TERENU


SROVNAVACI ROVINA

STANICENI V KM

CISLO PRIC. REZU

STANICENI PRIC. REZU

SMEROVE POMERY

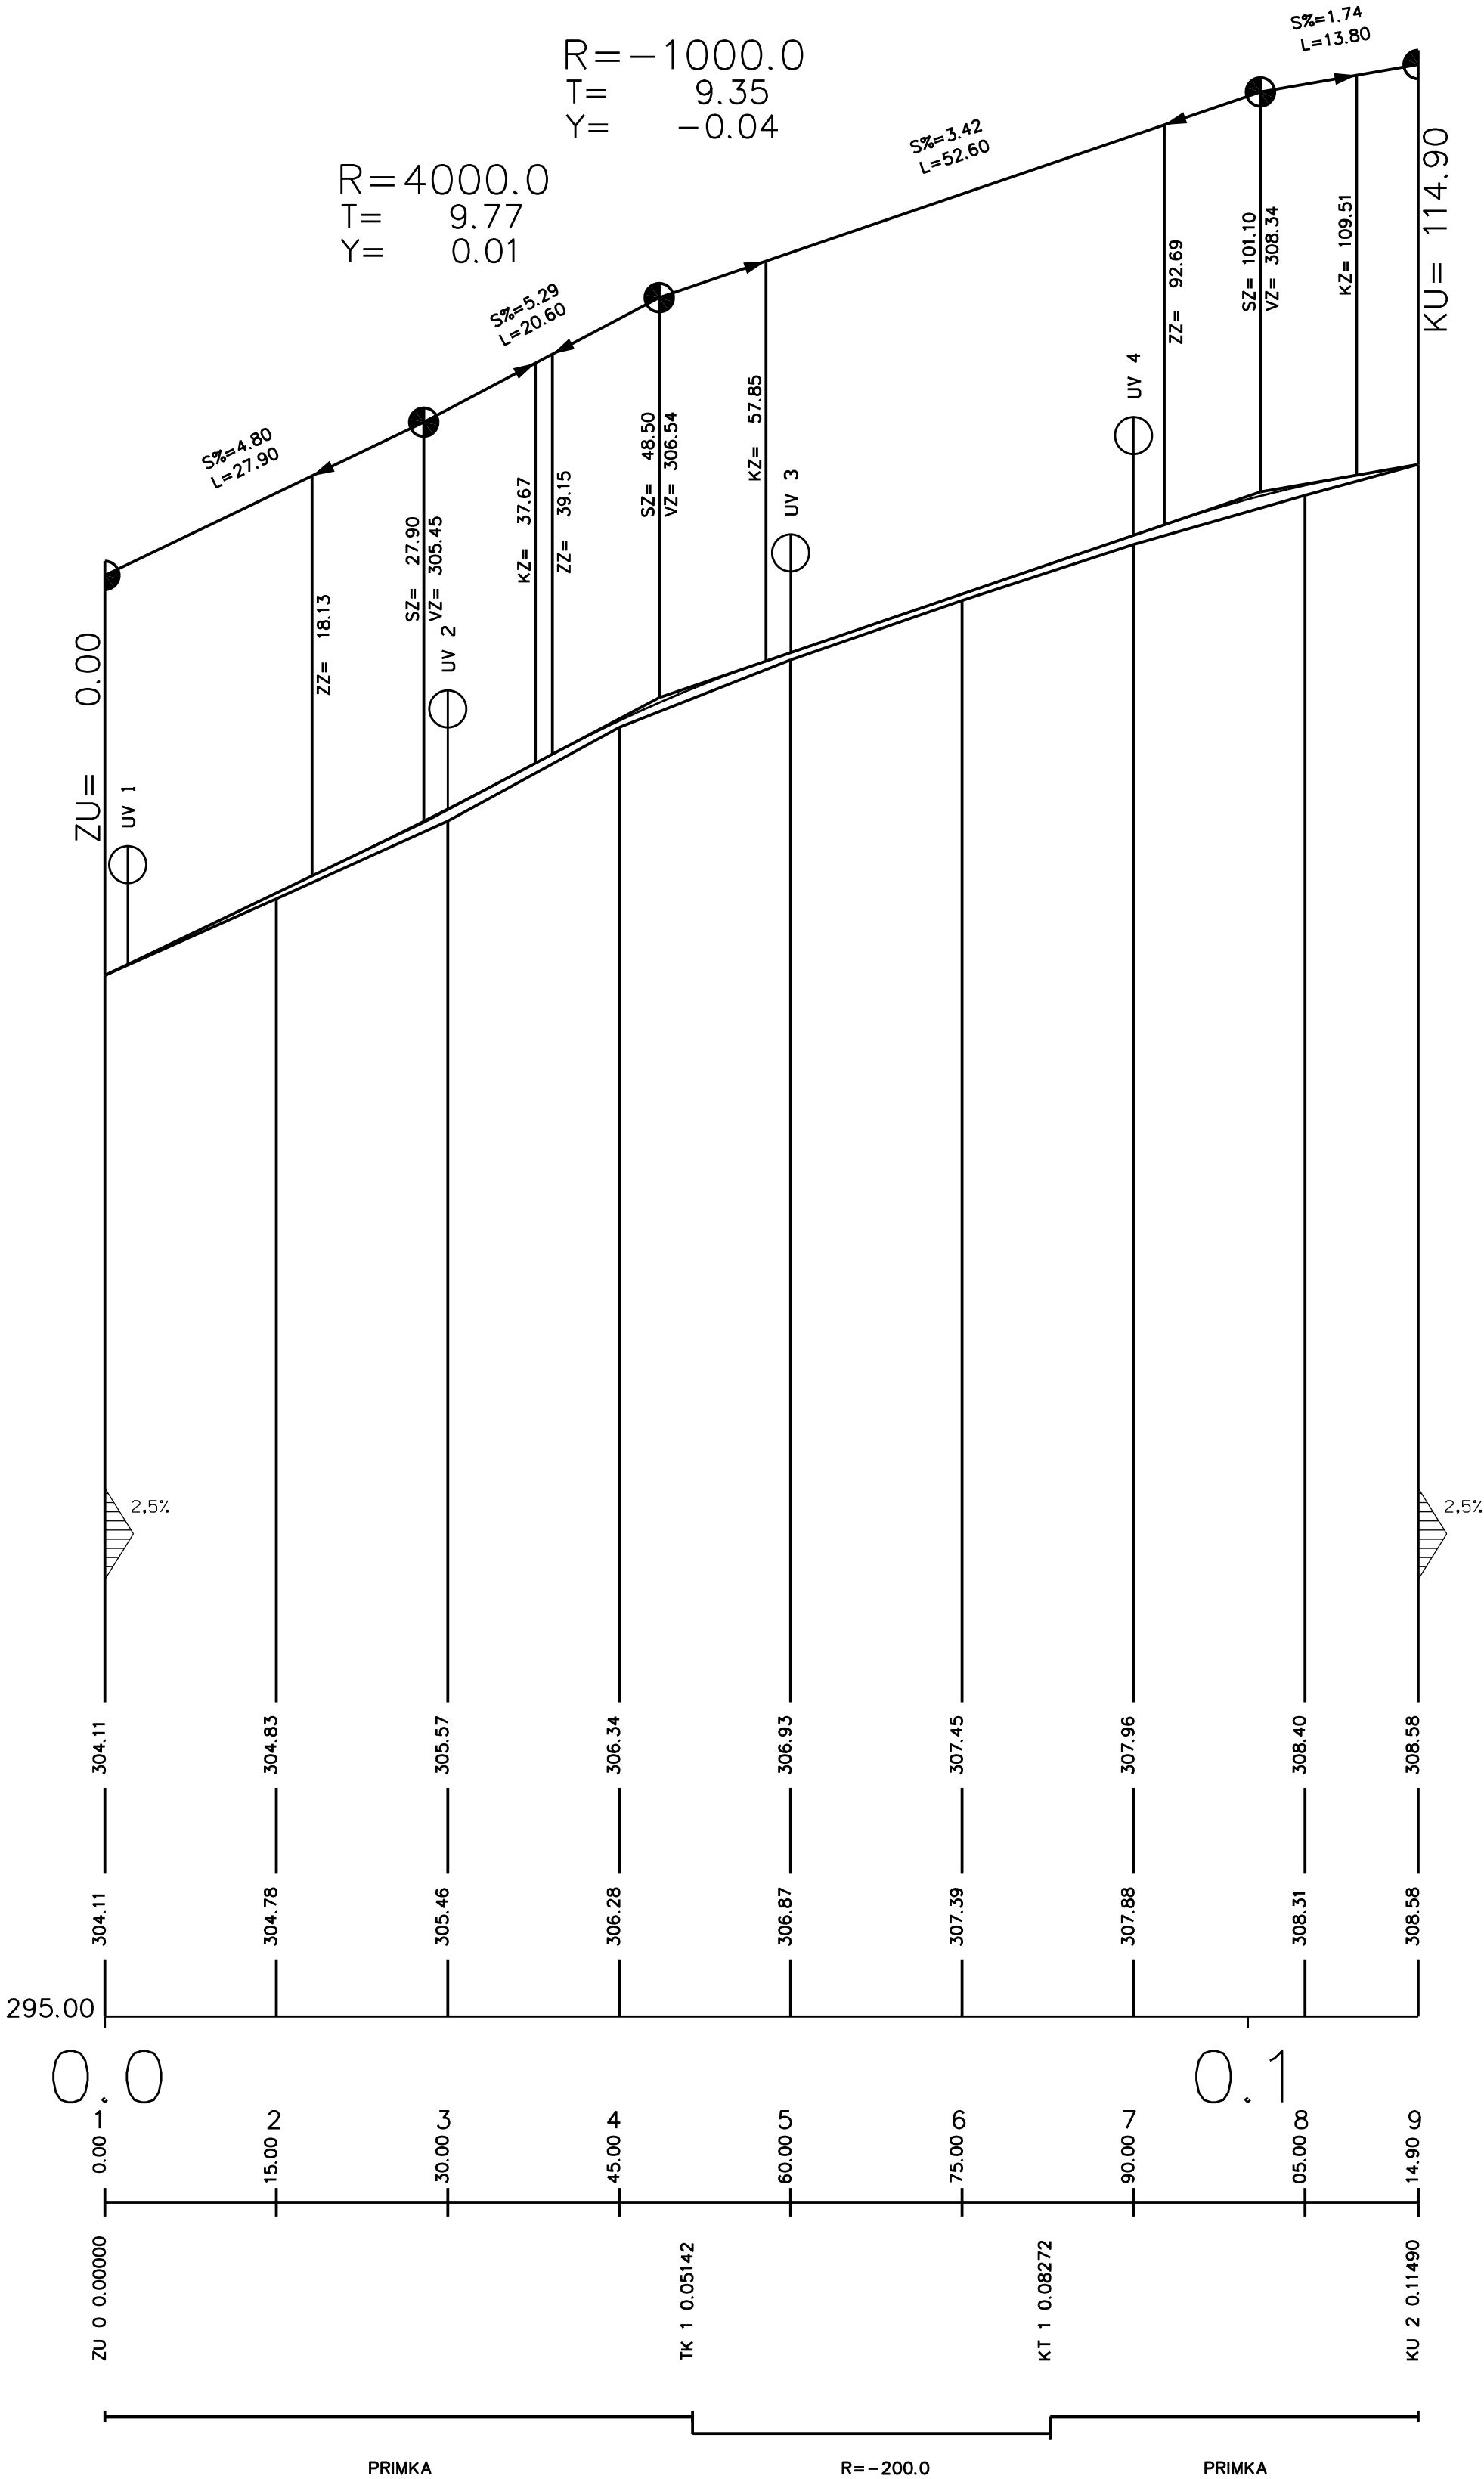

Akce:		Tišnov - chodník Lomnická	
Dokumentace pro stavební povolení		Zakázka číslo: 483/2015	
C. STAVEBNÍ ČÁST		Datum: 05/2016	
Investor: město Tišnov		HIP: Ing. Rambousek Martin	
PODÉLNÝ PROFIL		Projektant: Ing. Rambousek Martin	
		Měřítko: 1:500/50	
		Výkres č. C.4	