


LEGENDA :

- IP 6 STÁVAJÍCÍ SVISLÁ DZ - ponechá se
- IP 6 STÁVAJÍCÍ SVISLÁ DZ - přeloží se
- IP 6 VODOROVNÁ DZ - obnoví se

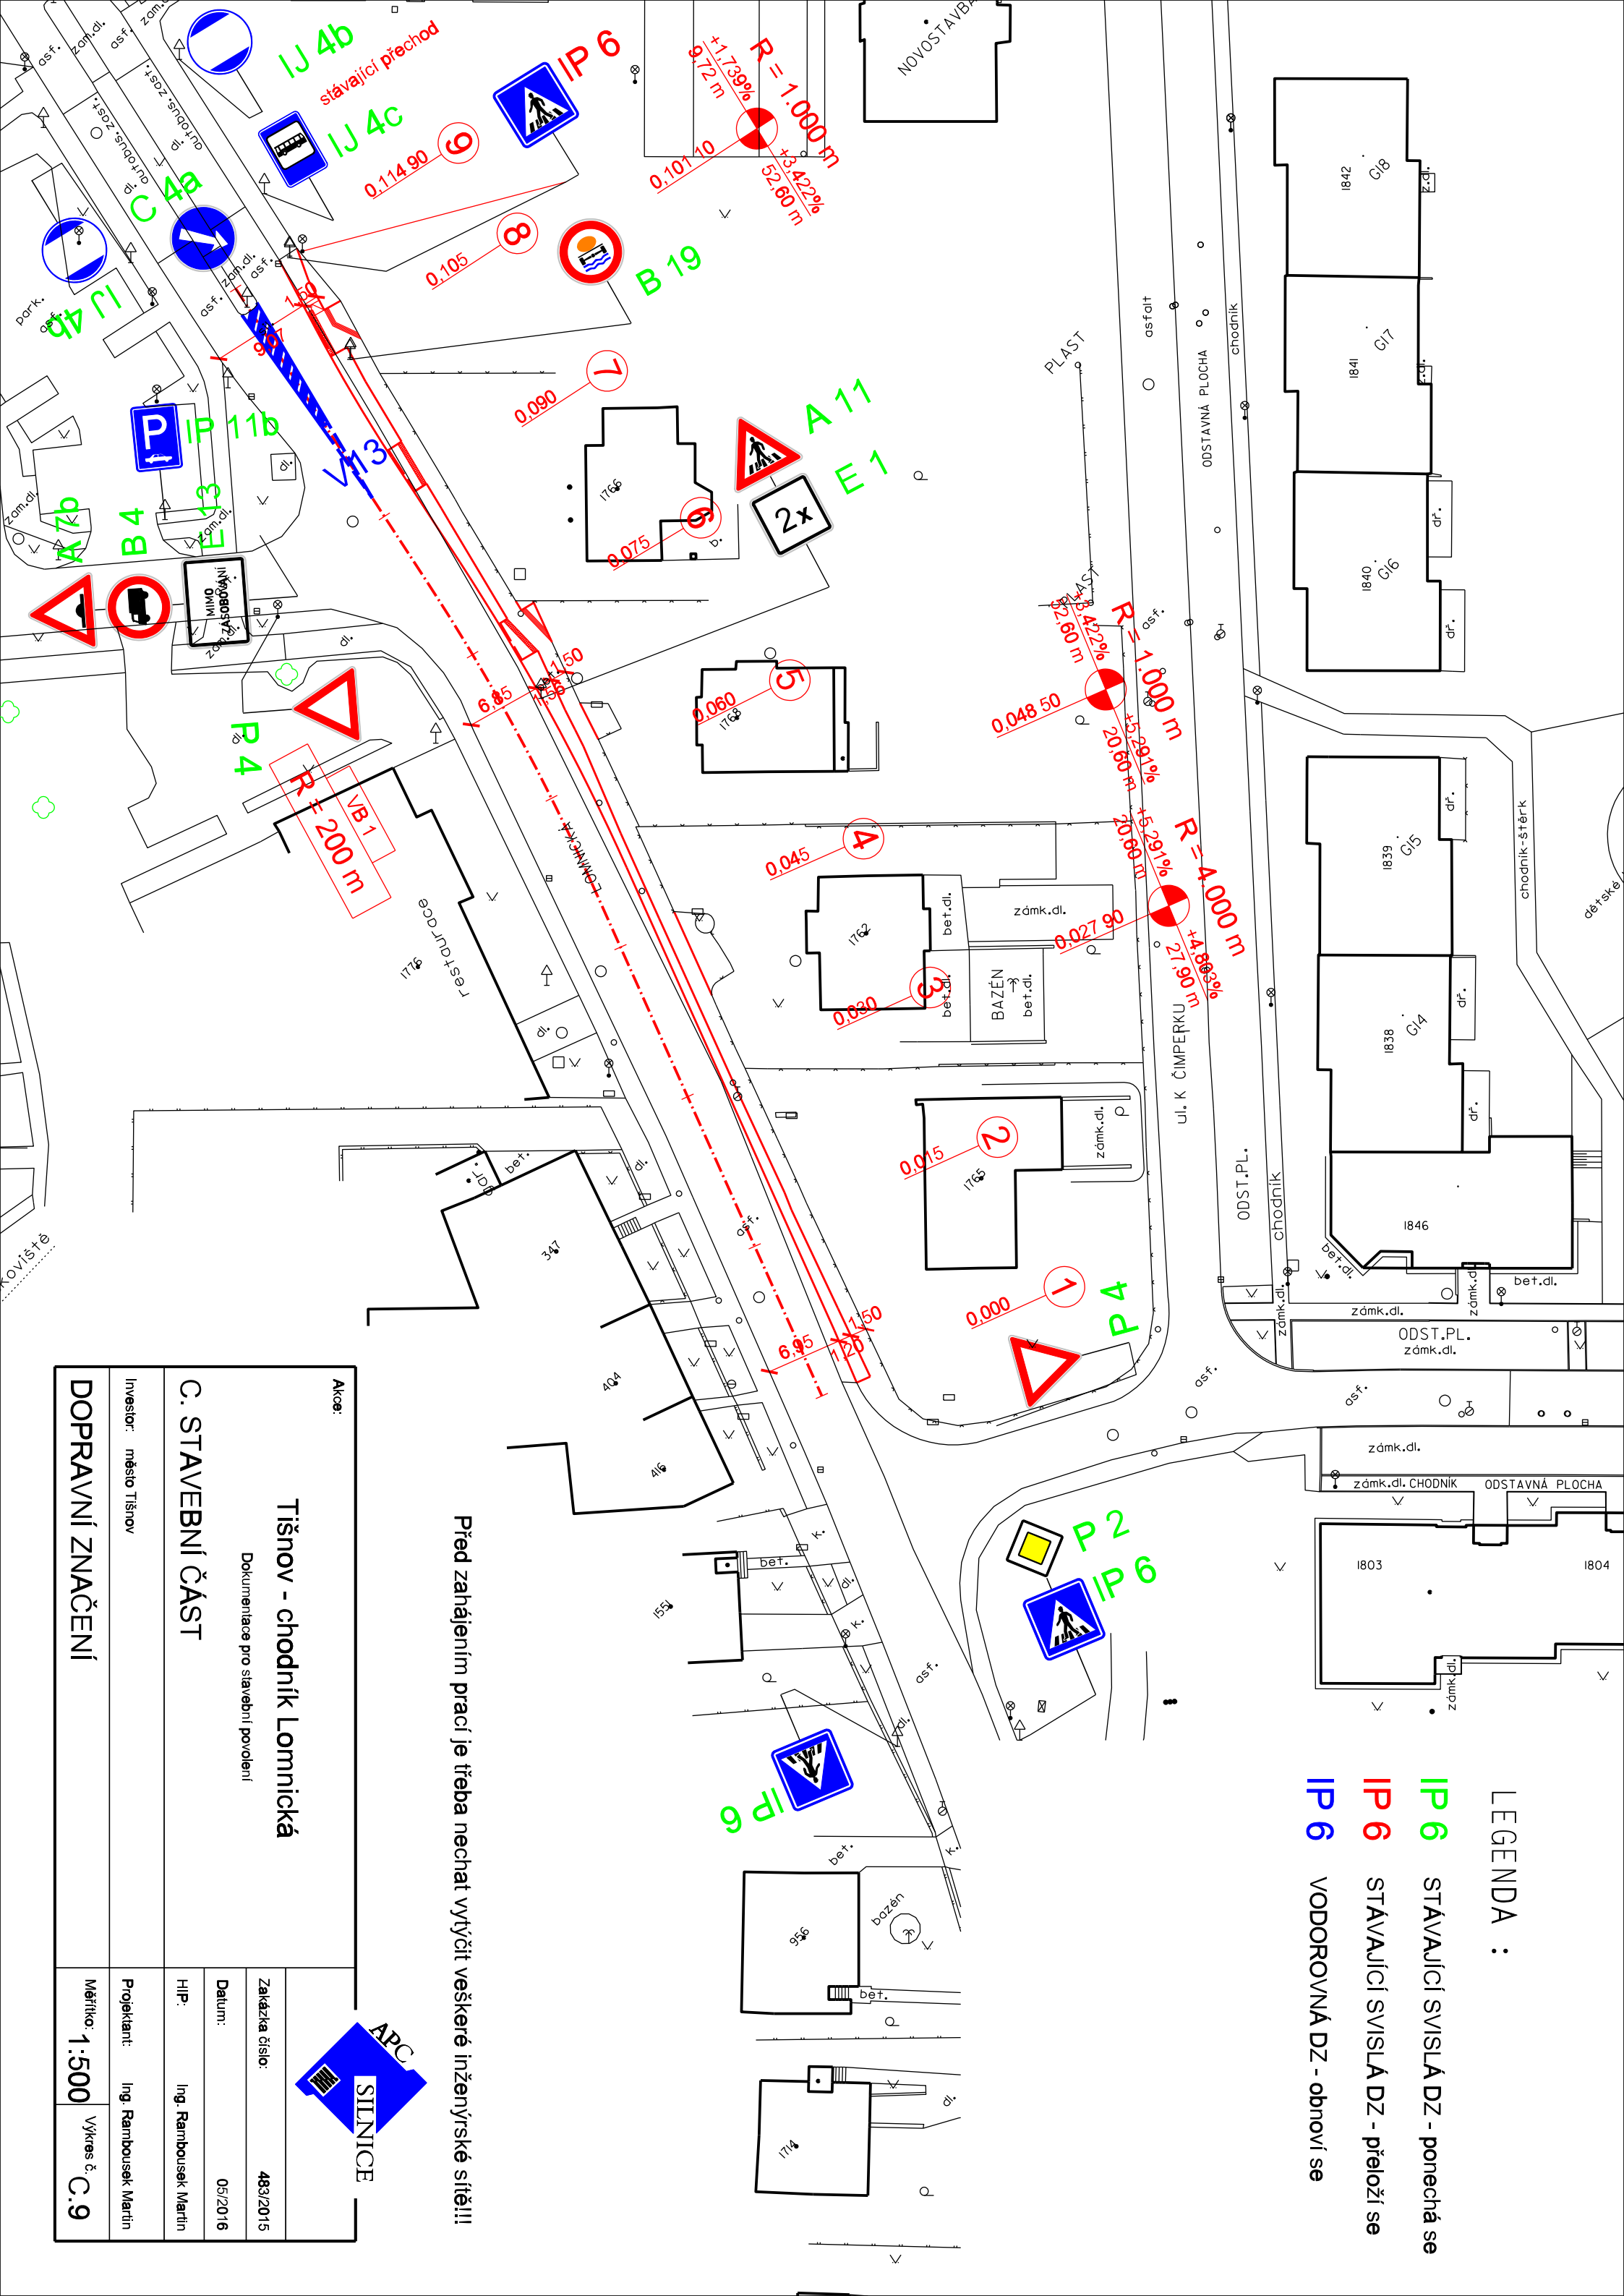

Před zahájením prací je třeba nechat vytýčit veškeré inženýrské sítě!!!

Akce:		Tišnov - chodník Lomnická	
Investor:		město Tišnov	
C. STAVEBNÍ ČÁST		Dokumentace pro stavební povolení	
HIP:		Ing. Rambousek Martin	
Projektant:		Ing. Rambousek Martin	
Měřítok:		1:500	
DOPRAVNÍ ZNAČENÍ		Výkres č. C.9	

