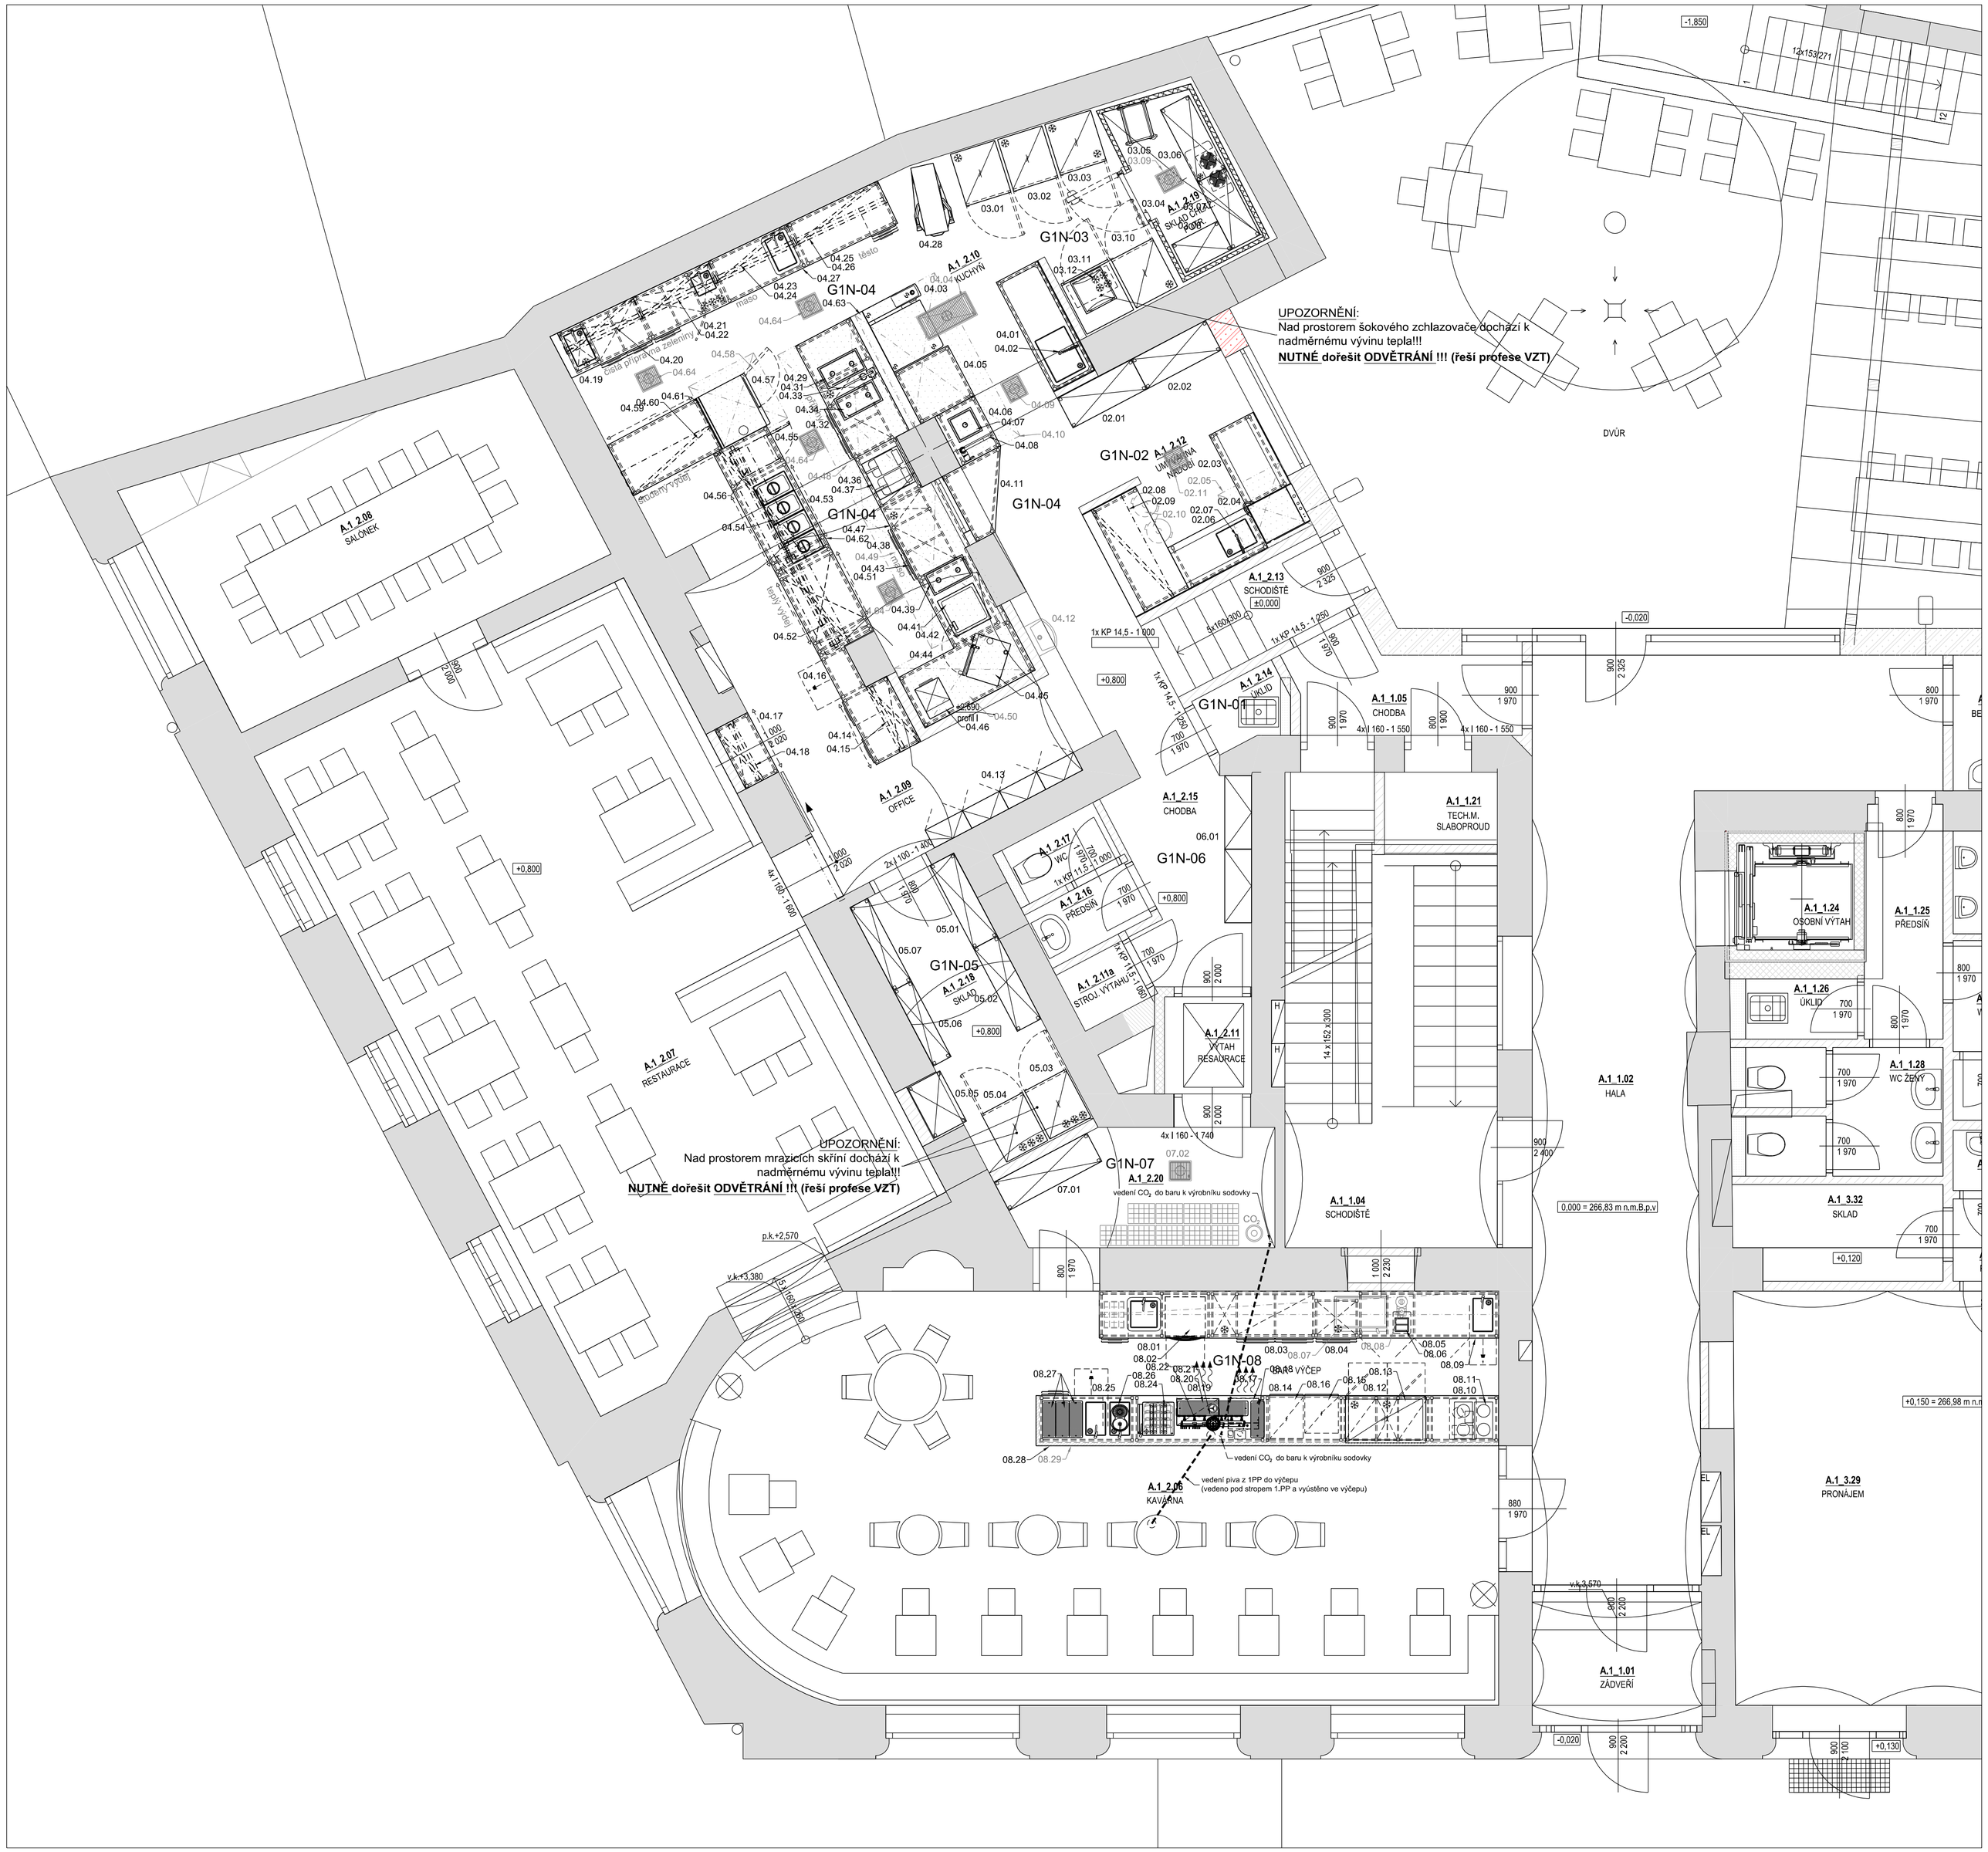

LEGENDA MÍSTNOSTÍ

poz. č.:	popis	plocha (m²)	poznámka
G1N-01	ÚKLID	1	
G1N-02	UMÝVÁRNA STOLNÍHO NÁDOBÍ	8	
G1N-03	SKLAD CHLAZENÝCH POTRAVIN	10	
G1N-04	KUCHYNĚ	54	
G1N-05	SKLAD POTRAVIN	8	
G1N-06	CHODBA		
G1N-07	SKLAD NÁPOJŮ	6	
G1N-08	BAR - VÝČEP	15	
G1N-09	VINOTÉKA	8	
Plocha celkem (m²)		110	

DIS_KVETIS_1NP_V08_2023-06-15_CP+RT.dwg

0,000 = 266,83 m n.m. B.p.v.

INVESTOR: MĚSTO TIŠNOV, NÁMĚSTÍ MÍRU 111, 666 19 TIŠNOV	PARÉ:
REKONSTRUKCE HOTELU KVĚTNICE	
STUPEŇ: DOKUMENTACE PRO PROVEDENÍ STAVBY	
AUTOŘI: ING. ARCH. ALEŠ BURIAN, ING. ARCH. GUSTAV KŘIVINKA	GENERÁLNÍ PROJEKTANT: BAK BURIAN-KŘIVINKA ARCHITECTS, KALUDOVA 13, 602 00 BRNO, TEL.: 543 256 867, WWW.BURIAN-KRIVINKA.CZ
D.1.4.8 TECHNOLOGIE GASTRO	STAVEBNÍ OBJEKT: SO 01, SO 02
VEDOUCÍ PROJEKTANT: ING. ARCH. ALEŠ BURIAN	FIRMA: VIEWEGH GASTRO TEAM s.r.o., NUPAKY 54, 251 21 RVOJICE, TEL.: 241 430 099, info@gastro.projekt.cz
ZODPOVĚDNÝ PROJEKTANT: Ing. Jana Mansfield	
VYPRACOVAL: Čestmír Pavlík	
KONTROLOVAL: Jan Viewegh	
NÁZEV VÝKRESU: DISPOZIČNÍ ŘEŠENÍ - 1. NP	DATUM: ČERVENEC 2023
	MĚŘÍTKO: 1:50
	ČÍSLO VÝKRESU: 05