


LEGENDA MÍSTNOSTÍ		
poz. č.:	popis	plocha (m²)
G1P-01	ŠATNA ZAMĚSTNANCŮ	9.05
G1P-02	SKLAD A HRUBÁ PŘÍPRAVNA ZELENINY	4.54
G1P-03	SKLAD POTRAVIN	16.52
G1P-04	ŠATNA ZAMĚSTNANCŮ	14.22
G1P-05	SKLAD NÁPOJŮ	11.54
G1P-06	TECHNICKÁ MÍSTNOST, STROJOVNA CHLAZENÍ, CENTRALNÍ ZMĚKČOVAČ VODY	11.41
G1P-07	SKLAD NEPOTRAVINOVÉHO ZBOŽÍ	12.85
G1P-08	CHODBA	34.91
Plocha celkem (m²)		115.0400

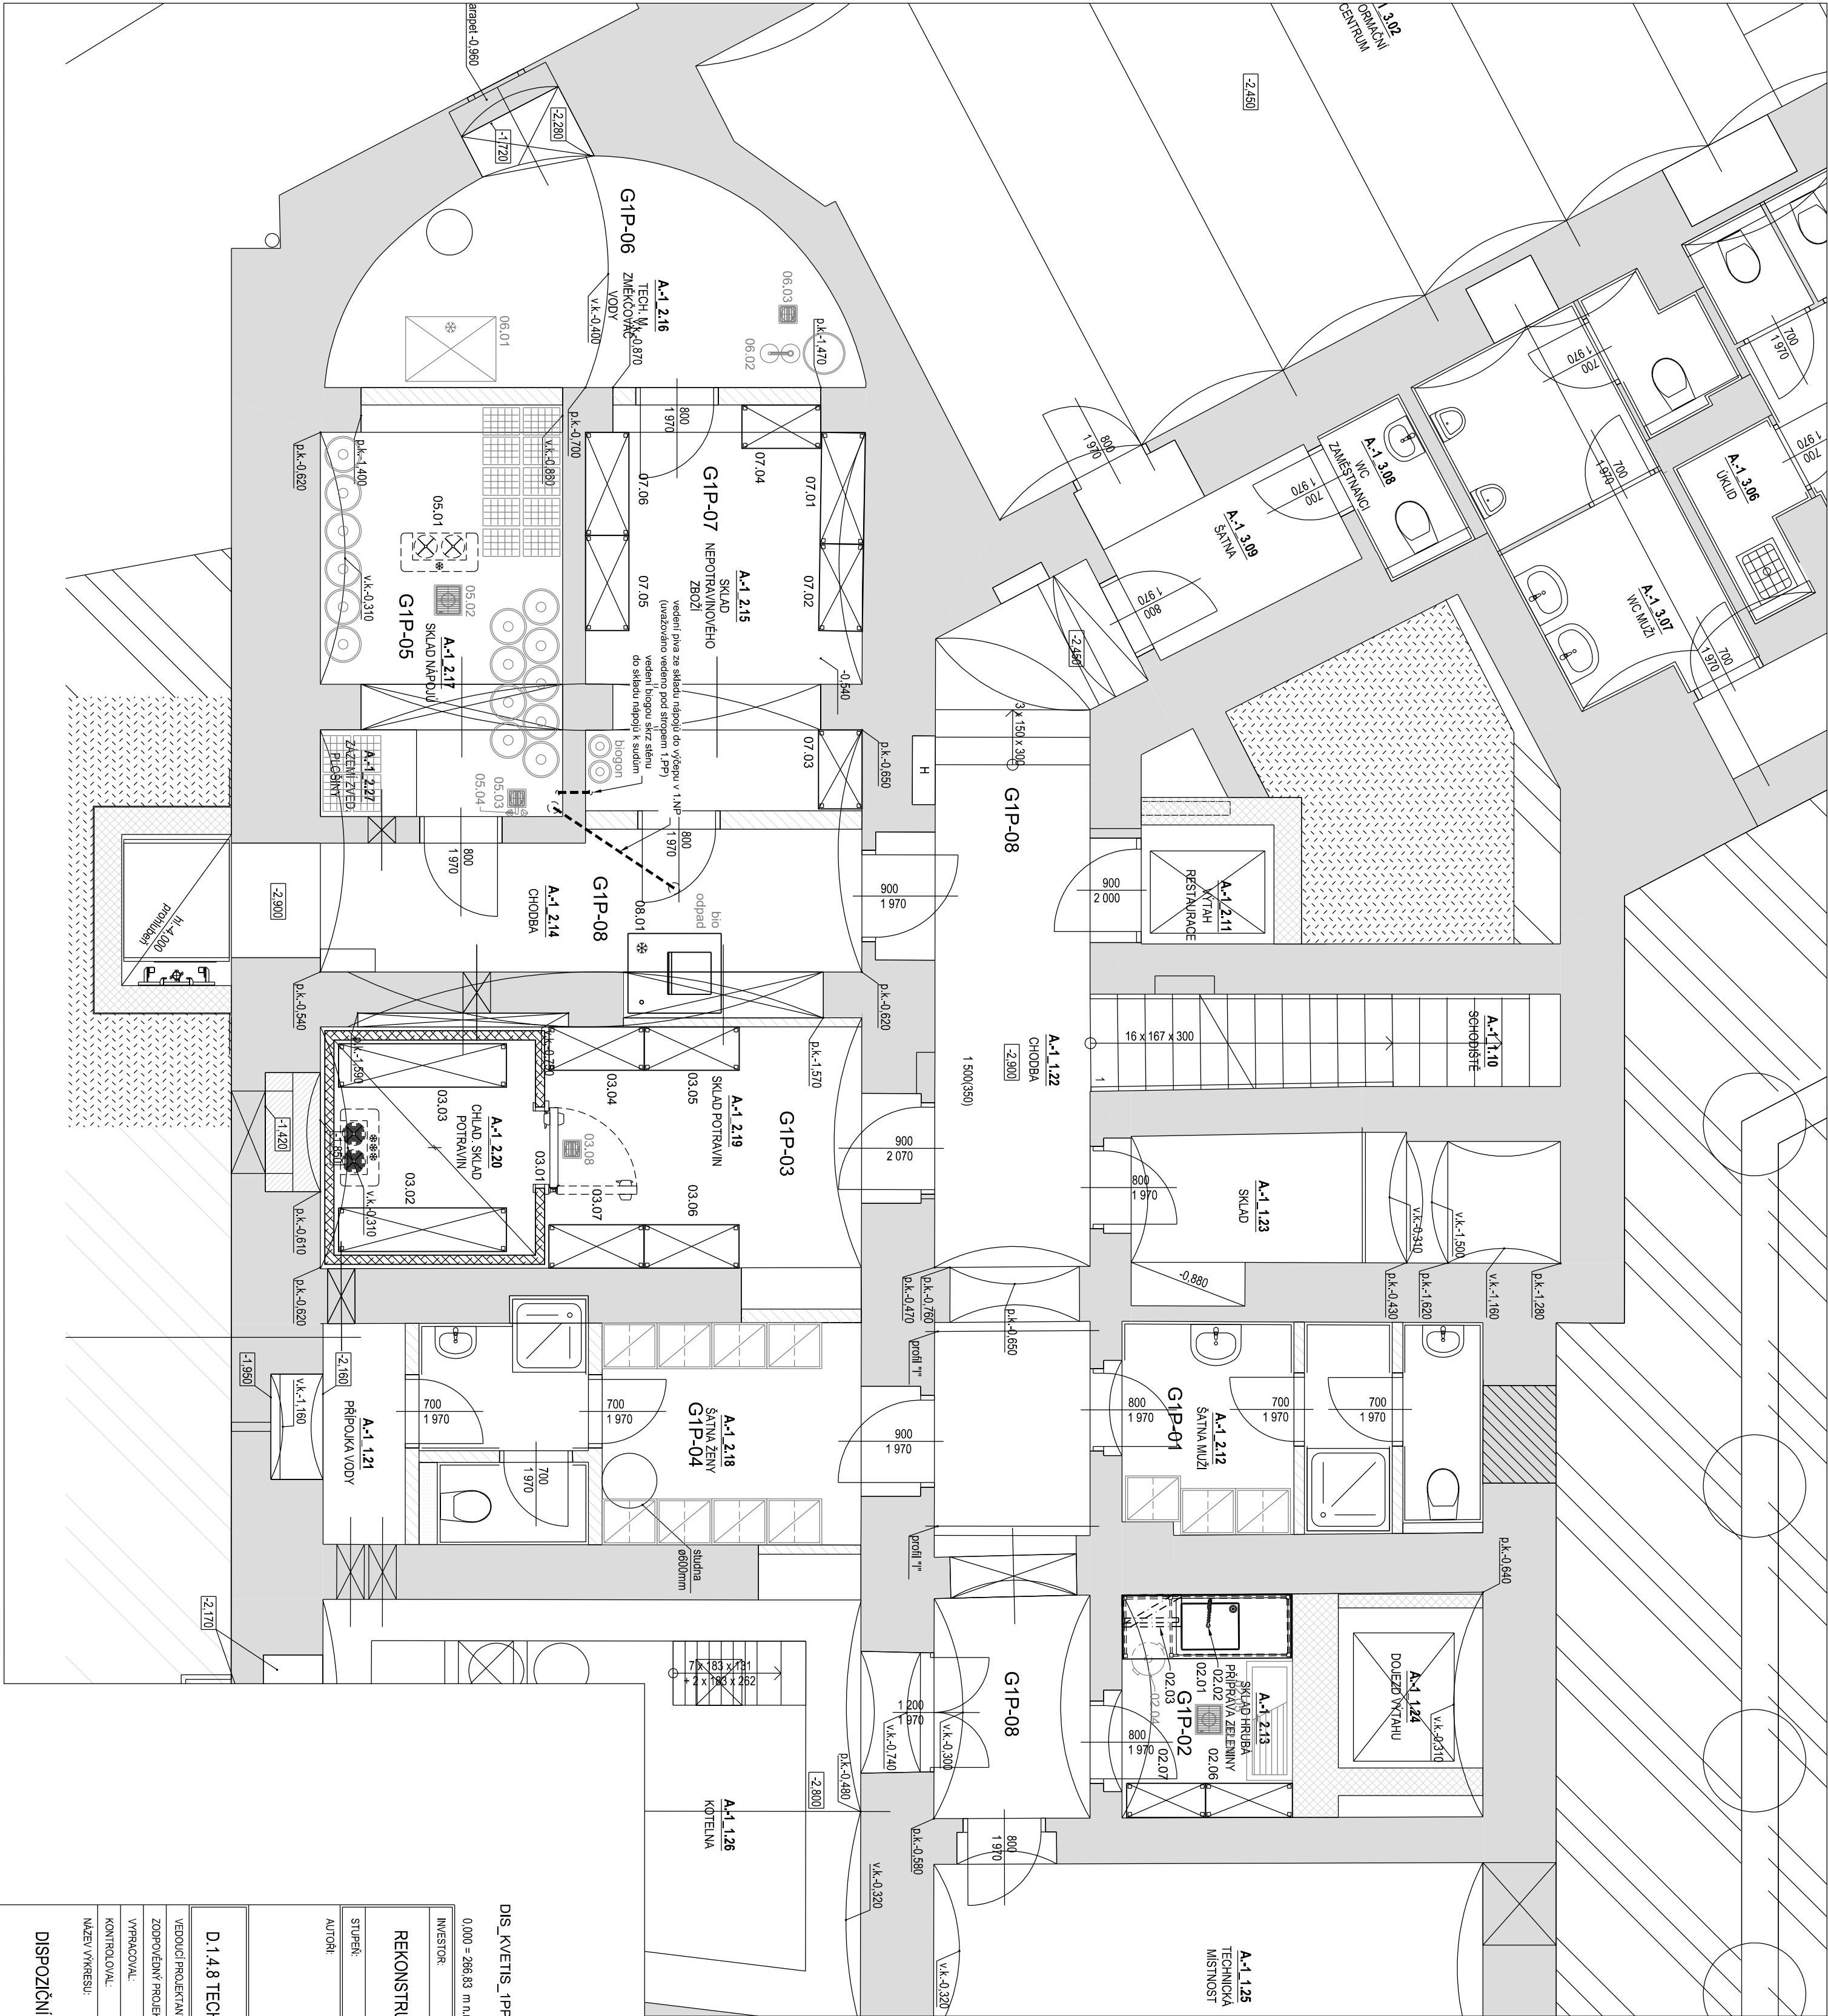

DIS_KVETIS_1PP_V07_2023-06-12_CP+RT.dwg

0.000 = 266.83 m n.m. B.p.v.

INVESTOR:	MĚSTO TIŠNOV, NÁMĚSTÍ MÍRU 111, 666 19 TIŠNOV	PARÉ:
REKONSTRUKCE HOTELU KVĚTNICE		
STUPEŇ:	DOKUMENTACE PRO PROVEDENÍ STAVBY	
AUTORI:	ING. ARCH. ALEŠ BURIAN ING. ARCH. GUSTAV KRIVINKA	

VEDOUcí PROJEKTANT:	ING. ARCH. ALEŠ BURIAN	FIRMA: V I E W E G H KALVODŮVA 13, 662 00 BRNO TEL: 543 218 877 WWW.BURIAN-KRIVINKA.CZ
ZODPOVĚDNÝ PROJEKTANT:	Ing. Jana Marešová	
VYPRACOVÁVÁ:	Čestmír Pařík	
KONTROLOVAL:	Jar Vávroš	

D.1.4.8 TECHNOLOGIE GASTRO	SO 01, SO 02	STAVEBNÍ OBJEKT:
----------------------------	--------------	------------------

VEDOUcí PROJEKTANT:	ING. ARCH. ALEŠ BURIAN	FIRMA: V I E W E G H KALVODŮVA 13, 662 00 BRNO TEL: 543 218 877 WWW.BURIAN-KRIVINKA.CZ
ZODPOVĚDNÝ PROJEKTANT:	Ing. Jana Marešová	
VYPRACOVÁVÁ:	Čestmír Pařík	
KONTROLOVAL:	Jar Vávroš	

DISPOZIČNÍ ŘEŠENÍ - 1. PP	MĚŘITKO: 1:50	ČERVENEC 2023
ČÍSLO VÝKRESU:		04