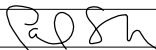
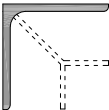
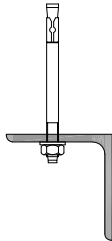
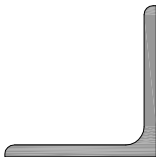
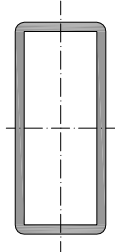
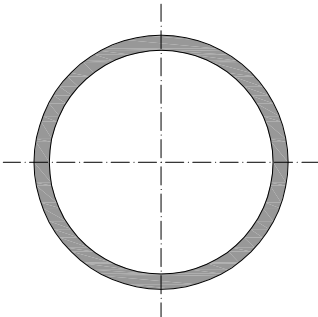


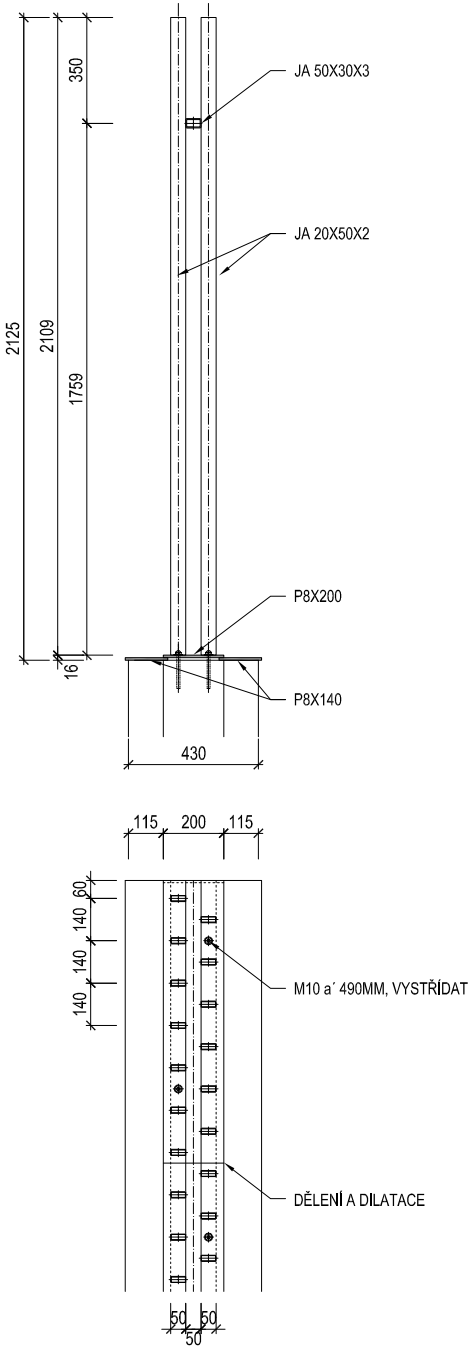
- TENTO VÝPIS NELZE POVAŽOVAT ZA DÍLENSKOU DOKUMENTACI
- VŠECHNY PRVKY BUDOU UPŘESNĚNY DÍLENSKOU DOKUMENTACÍ DODAVATELE
- VEŠKERÉ ROZMĚRY NUTNO OVĚŘIT NA STAVBĚ
- VEŠKERÉ ODCHYLKY OD TĚTO PD NUTNO ODSOUHLASIT PROJEKTANTEM A DOZOREM INVESTORA
- NEDÍLNOU SOUČÁSTÍ TĚTO DOKUMENTACE JSOU VÝKRESY DETAILŮ. V PŘÍPADĚ ROZPORU PLATÍ VÝKRESY DETAILŮ.
- SPOJOVACÍ MATERIÁL BUDE POUŽIT VÝHRADNĚ S ANTIKOROZNÍ ÚPRAVOU
- VEŠKERÉ VIDITELNÉ SVARY VYBROUSIT

| | | | | |
|---|----------------|-----------------------|---|-----------------|
| 00 | 1.VYDÁNÍ | | 10. 12. 2018 | |
| ČÍSLO REVIZE | PŘEDMĚT REVIZE | | DATUM | |
| REVIZE | | | | |
| SOUŘADNÝ SYSTÉM: JTSK VÝŠKOVÝ SYSTÉM: BPV | | | PARÉ Č.: | |
| | | | | |
| TENTO DOKUMENT JE CHRÁNĚN AUTORSKÝM ZÁKONEM Č. 121/2000 SB. A JE VLASTNICTVÍM AUTORA. NESMÍ BÝT BEZ SOUHLASU AUTORA POUŽIT, KOPÍROVÁN ČI POSKYTNUT TŘETÍ OSOBĚ. © ING. ARCH. PAVEL JURA, 2018 | | | | |
| AUTOR STAVBY, DOKUMENTACE: | | ODPOVĚDNÝ PROJEKTANT: | PROJEKTANT / VYPRACOVAL: | |
| ING. ARCH. PAVEL JURA | | ING. ARCH. PAVEL JURA | ING. ARCH. PAVEL STEUER | |
| | | |  | |
| INVESTOR: | | | ING. ARCH. PAVEL JURA A U T O R I Z O V A N Ý A R C H I T E K T DLOUHÉ HONY 28, 621 00 BRNO GSM: +420 777 877 001 PAVEL.JURA@POST.CZ | |
| MĚSTO TIŠNOV NÁMĚSTÍ MÍRU 111, 666 19 TIŠNOV | | | | |
| AKCE: | | | DATUM | PROSINEC 2018 |
| SMUTEČNÍ SÍŇ NA NOVÉM HŘBITOVĚ V TIŠNOVĚ KRAJ JIHMORAVSKÝ, MĚSTO TIŠNOV, K.Ú. TIŠNOV, P.Č. 1089/3 | | | STUPEŇ PD | DPS |
| | | | ČÁST PD | ARCH.- STAVEBNÍ |
| VÝKRES, DOKUMENT | | Č. VÝK. / REVIZE | MĚŘÍTKO | 1 : 25 |
| VÝPIS ZÁMEČNICKÝCH VÝROBKŮ | | D.1.1.6.ZA / 00 | | |

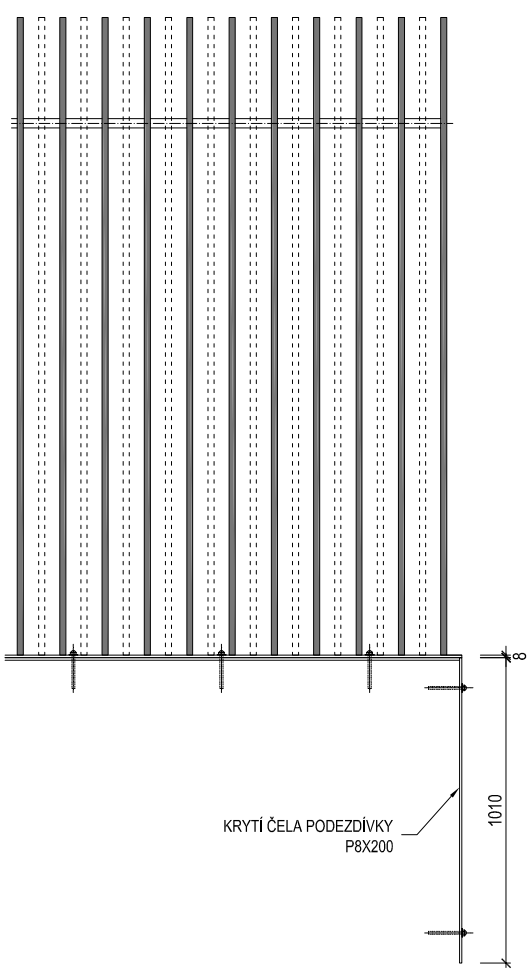
| | | | | | |
|--|---|---|----------|---------------|---|
| AKCE: SMUTEČNÍ SÍŇ NA NOVÉM HRBITOVĚ V TIŠNOVĚ | | | | REVIZE: 00 | |
| VÝPIS ZÁMEČNICKÝCH VÝROBKŮ | | | | STRANA: 1 | |
| OZN. | SCHEMA, ROZMĚR | POPIS | POČET KS | | POZNÁMKA |
| | | | 1NP | ST | |
| ZA 01 |  | PRÁH DVEŘÍ OCEL. POZINK. L-PROFIL 60X60X6 NAVAŘENÉ KOTEVNÍ PÁSOVINY DÉLKA : 1,85 M | | | SO 104-SKLAD |
| | | POČET KS | 1 | | |
| | | POČET KS CELKEM | | 1 | |
| ZA 02 |  | HORNÍ PŘÍČNÍK PRO KOTVENÍ SKLENĚNÉ FASÁDY MEZI NOSNÝMI SLOUPY L-PROFIL 70X70X8, 2X ZÁKLADNÍ NÁTĚR + ČERNÝ KRYCÍ NÁTĚR BARVOU RAL 9011 DÉLKA : 1085 MM VČETNÉ KOTEV DO BETONU M10 3X | | | PROSKLENÁ FASÁDA VIZ. DETAIL |
| | | POČET KS | 20 | | |
| | | POČET KS CELKEM | | 20 | |
| ZA 03 |  | DOLNÍ PŘÍČNÍK PRO KOTVENÍ SKLENĚNÉ FASÁDY MEZI NOSNÝMI SLOUPY L-PROFIL 100X100X8, 2X ZÁKLADNÍ NÁTĚR + ČERNÝ KRYCÍ NÁTĚR BARVOU RAL 9011 DÉLKA : 1085 MM V PROFILU PŘEDVRTÁNY OTVORY PRO ŠROUBOVÉ SPOJE S KOTEVNÍ PLOTNOU NA SLOUPECH | | | PROSKLENÁ FASÁDA VIZ. DETAIL |
| | | POČET KS | 20 | | |
| | | POČET KS CELKEM | | 20 | |
| ZA 04 |  | SLOUP SKLENĚNÉ FASÁDY JA 140X60X6 S235 2X ZÁKLADNÍ NÁTĚR + POVRCHOVÁ ÚPRAVA KOMAXIT RAL 9011 DÉLKA : 3410 MM NA BOCÍCH SLOUPU NAVAŘIT KOLMÉ PLOTNY 140X80X8 PRO ULOŽENÍ DOLNÍHO PŘÍČNÍKU ZA /03 VČETNÉ ŠROUBOVÉHO SPOJE 2XM10 PRO KAŽDOU PLOTNU. U KRAJNÍCH SLOUPŮ BUDE PLOTNA POUZE JEDNOSTRANNÁ VÝŠKOVÉ UMÍSTĚNÍ KOTEVNÍCH PLOTEN DLE VÝŠKOVÉHO OSAZENÍ PŘÍČNÍKŮ VČETNÉ HORNÍHO A DOLNÍHO KOTVENÍ- VIZ. KONSTRUKČNÍ ŘEŠENÍ | | | |
| | | POČET KS | 22 | | |
| | | POČET KS CELKEM | | 22 | |
| ZA 05 |  | SLOUP PŘESAHU STŘECHY TR 168/10 S235 2X ZÁKLADNÍ NÁTĚR + POVRCHOVÁ ÚPRAVA ČERNOU KOVÁŘSKOU BARVOU NAPŘ. UNIFER 101 DÉLKA : 3530 MM VČETNÉ HORNÍHO A DOLNÍHO KOTVENÍ- VIT. KONSTRUKČNÍ ŘEŠENÍ | | | STŘEDNÍM SLOUPEM BUDE VEDEN DEŠŤOVÝ SVOD-VIZ. PROJEKT ZTI NA KRAJNÍ SLOUP BUDE KOTVENA VSTUPNÍ BRÁNA. BUDE PROVEDENA PŘÍPRAVA PRO KOTVENÍ ZÁVĚSŮ BRÁNY |
| | | POČET KS | 3 | | |
| | | POČET KS CELKEM | | 3 | |
| POZNÁMKY: TENTO VÝPIS NELZE POVAŽOVAT ZA DÍLENSKOU DOKUMENTACI. VEŠKERÉ ROZMĚRY NUTNO OVĚŘIT NA STAVBĚ.PŘI ROZPORU MEZI ROZMĚRY TĚCHTO VÝROBKŮ VE VÝKRESECH DETAILŮ A VE VÝPISU PRVKŮ, PLATÍ ROZMĚRY VE VÝKRESECH DETAILŮ ! VEŠKERÉ POVRCHOVÉ ÚPRAVY BUDOU ODSOUHLASENY AUTOR, DOZOREM NA ZÁKLADĚ REÁLNÝCH VZORKŮ PŘEDLOŽENÝCH DODAVATELEM. | | | | | |

| | | | | | |
|--|----------------|--|----------|---------|----------|
| AKCE: | | | | REVIZE: | |
| SMUTEČNÍ SÍŇ NA NOVÉM HŘBITOVĚ V TIŠNOVĚ | | | | 00 | |
| VÝPIS ZÁMEČNICKÝCH VÝROBKŮ | | | | STRANA: | |
| | | | | 2 | |
| OZN. | SCHEMA, ROZMĚR | POPIS | POČET KS | | POZNÁMKA |
| | | | 1NP | ST | |
| ZA 06 | | OCELOVÝ PLOT | | | |
| | | VÝPLŇ. JA 20X50X2 NAVAŘEN NA HORNÍ PLOTNU PROFILOVANÁ ZÁKRYTOVÁ DESKA SVAŘENÁ Z PLOTEN P8X200 +2X P8X140 MATERIÁL: OCEL ŽÁROVĚ POZINKOVANÁ KOTVENÍ: KOTVY M10 DO BETONU , KLOBOUKOVÁ MATICE A PODLOŽKA POVRCHOVÁ ÚPRAVA: NÁTĚR ČERNOU KOVÁŘSKOU BARVOU NAPŘ. UNIFER 101 VČ. PODLITÍ PLOTNY TL. MAX 10MM DILATACE MEZI DÍLY VYPLNIT ČERNÝM TRVALE PRUŽNÝM TMELEM DĚLENÍ ÚSEKŮ DÍLŮ BUDOU UPŘESNĚNY DODAVATELEM | | | |
| | | POČET MB | 22,75 | | |
| | | POČET MB CELKEM | | 22,75 | |

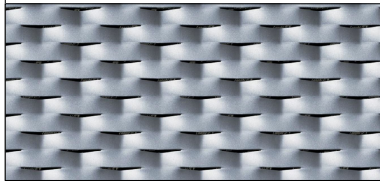
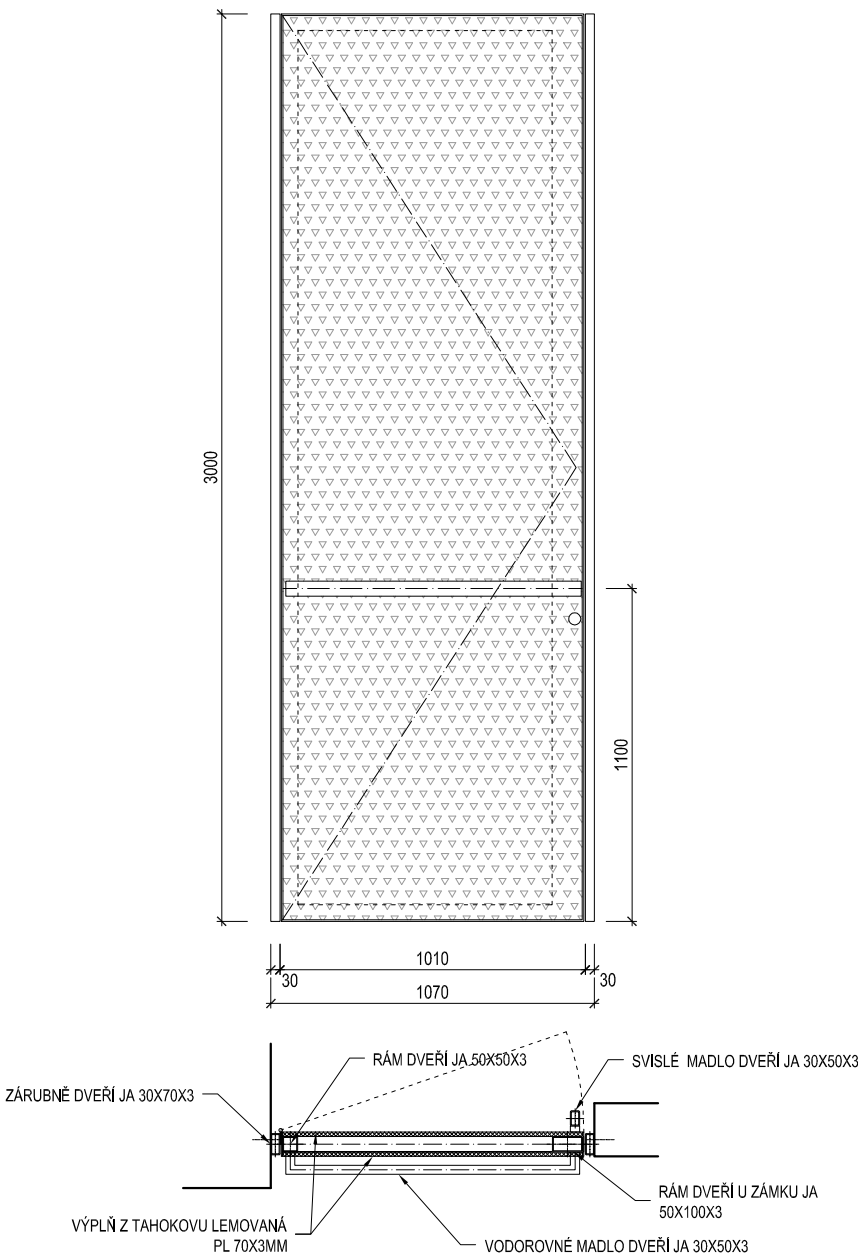
ŘEZ

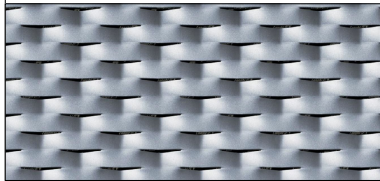
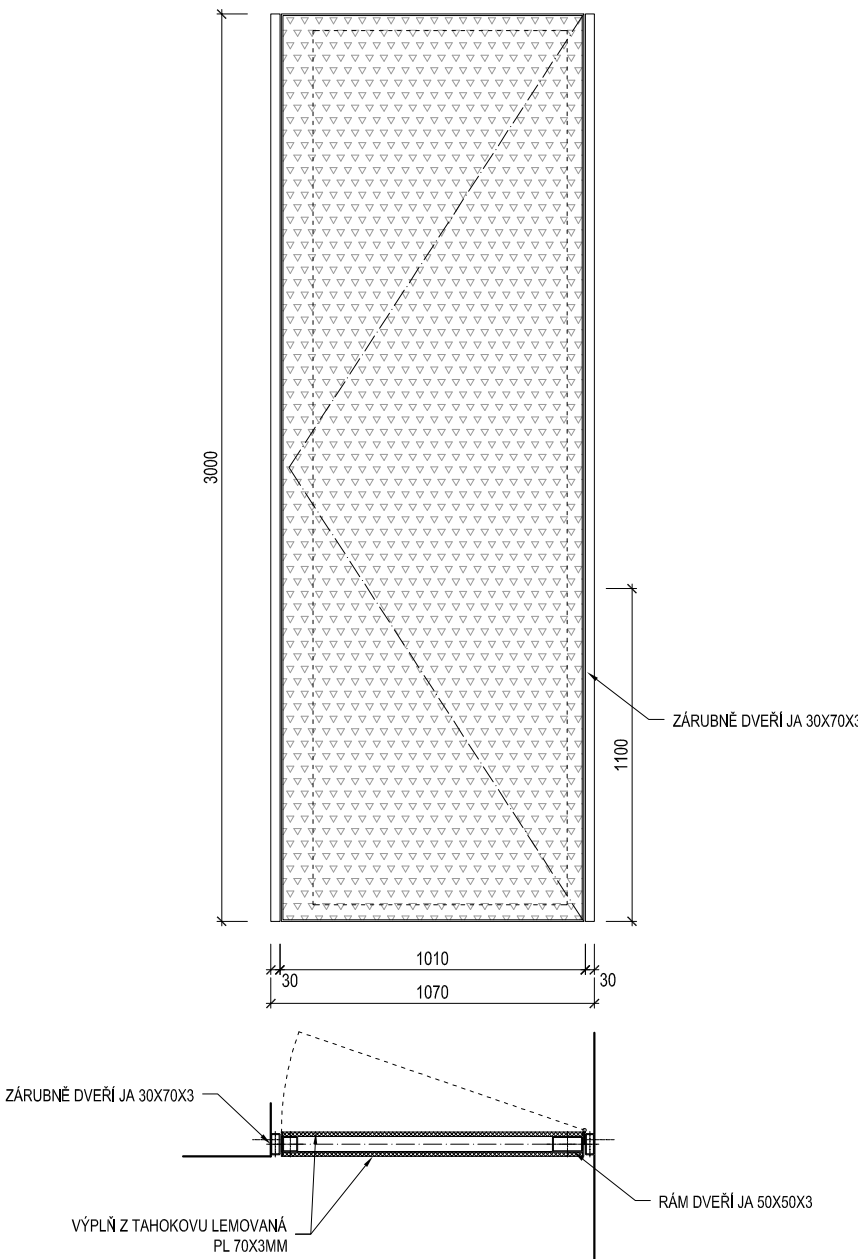


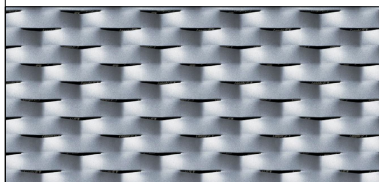
BOČNÍ POHLED



POZNÁMKY:
TENTO VÝPIS NELZE POVAŽOVAT ZA DÍLENSKOU DOKUMENTACI. VEŠKERÉ ROZMĚRY NUTNO OVĚŘIT NA STAVBĚ. PŘI ROZPORU MEZI ROZMĚRY TĚCHTO VÝROBKŮ VE VÝKRESECH DETAILŮ A VE VÝPISU PRVKŮ, PLATÍ ROZMĚRY VE VÝKRESECH DETAILŮ ! VEŠKERÉ POVRCHOVÉ ÚPRAVY BUDOU ODSOUHLASENY AUTOREM, DOZOREM NA ZÁKLADĚ REÁLNÝCH VZORKŮ PŘEDLOŽENÝCH DODAVATELEM.

| | | | | | |
|--|---|--|----------|--------------|----------|
| AKCE: SMUTEČNÍ SÍŇ NA NOVÉM HŘBITOVĚ V TIŠNOVĚ | | REVIZE: 00 | | | |
| VÝPIS ZÁMEČNICKÝCH VÝROBKŮ | | | | STRANA: 3 | |
| OZN. | SCHEMA, ROZMĚR | POPIS | POČET KS | | POZNÁMKA |
| | | | 1NP | ST | |
| ZA 07 |  | OCELOVÉ DVEŘE VENKOVNÍ, PRAVÉ ZÁRUBNĚ DVEŘÍ Z JA 30X70X3 KOTVENY DO VP STĚN ŠROUBY SE ZÁPUSTNOU HLAVOU OBVODOVÝ RÁM KŘÍDLA Z JA 50X50X3, U ZÁMKU JA 50X100X3 VÝPLŇ Z TAHOKOVU, OKA: 62 X 28 - 14 X 1,5 MM TLOUŠŤKA, PROPUSTNOST: 5,3 % OBVODOVÝ LEM KŘÍDLA Z PÁSOVINY 80X3MM MADLO VODOROVNÉ Z JA 50X30X3, MADLO SVISLÉ Z JA 50X30X3 NA VÝŠKU KŘÍDLA PANTY DOSTATEČNÉ ÚNOSNOSTI ZÁMEK VÁLEČKOVÝ, VLOŽKA BEZPEČNOSTNÍ V SYSTÉMU GENERÁLNÍHO KLÍČE MATERIÁL: OCEL ŽÁROVĚ POZINKOVANÁ, NÁTĚR ČERNOU KOVÁŘSKOU BARVOU NAPŘ. UNIFER 101, VČETNĚ VÝPLNĚ | | | |
| | | | | | |
| | VZOR TAHOKOVU | POČET KS | 1 | | |
| | POČET KS CELKEM | | 1 | | |
| POHLED Z VENKOVNÍ STRANY | | | | | |
|  | | | | | |
| POZNÁMKY: TENTO VÝPIS NELZE POVAŽOVAT ZA DÍLENSKOU DOKUMENTACI. VEŠKERÉ ROZMĚRY NUTNO OVĚRIT NA STAVBĚ.PŘI ROZPORU MEZI ROZMĚRY TĚCHTO VÝROBKŮ VE VÝKRESECH DETAILŮ A VE VÝPISU PRVKŮ, PLATÍ ROZMĚRY VE VÝKRESECH DETAILŮ ! VEŠKERÉ POVRCHOVÉ ÚPRAVY BUDOU ODSOUHLASENY AUTOR, DOZOREM NA ZÁKLADĚ REÁLNÝCH VZORKŮ PŘEDLOŽENÝCH DODAVATELEM. | | | | | |

| | | | | | | | | | |
|---|---|--|----------|---------|----------|----|--|---|--|
| AKCE: | | SMUTEČNÍ SÍŇ NA NOVÉM HŘBITOVĚ V TIŠNOVĚ | | REVIZE: | | 00 | | | |
| VÝPIS ZÁMEČNICKÝCH VÝROBKŮ | | | | | STRANA: | | | 4 | |
| OZN. | SCHEMA, ROZMĚR | POPIS | POČET KS | | POZNÁMKA | | | | |
| | | | 1NP | ST | | | | | |
| ZA 08 |  | OCELOVÉ DVEŘE VENKOVNÍ, LEVÉ ZÁRUBNĚ DVEŘÍ Z JA 30X70X3 KOTVENY DO VP STĚN ŠROUBY SE ZÁPUSTNOU HLAVOU OBVODOVÝ RÁM KŘÍDLA Z JA 50X50X3, U ZÁMKU JA 50X100X3 VÝPLŇ Z TAHOKOVU, OKA: 62 X 28 - 14 X 1,5 MM TLOUŠŤKA, PROPUSTNOST: 5,3 % OBVODOVÝ LEM KŘÍDLA Z PÁSOVINY 80X3MM PANTY DOSTATEČNÉ ÚNOSNOSTI ZÁMEK VÁLEČKOVÝ, VLOŽKA BEZPEČNOSTNÍ V SYSTÉMU GENERÁLNÍHO KLÍČE MATERIÁL: OCEL ŽÁROVĚ POZINKOVANÁ, NÁTĚR ČERNOU KOVÁŘSKOU BARVOU NAPŘ. UNIFER 101, VČETNĚ VÝPLNĚ | | | | | | | |
| | | | | | | | | | |
| | VZOR TAHOKOVU | | POČET KS | 1 | | | | | |
| | | POČET KS CELKEM | | 1 | | | | | |
| POHLED Z ATRIA | | | | | | | | | |
| <div></div> | | | | | | | | | |
| POZNÁMKY: TENTO VÝPIS NELZE POVAŽOVAT ZA DÍLENSKOU DOKUMENTACI. VEŠKERÉ ROZMĚRY NUTNO OVĚŘIT NA STAVBĚ. PŘI ROZPORU MEZI ROZMĚRY TĚCHTO VÝROBKŮ VE VÝKRESECH DETAILŮ A VE VÝPISU PRVKŮ, PLATÍ ROZMĚRY VE VÝKRESECH DETAILŮ ! VEŠKERÉ POVRCHOVÉ ÚPRAVY BUDOU ODSOUHLASENY AUTOR, DOZOREM NA ZÁKLADĚ REÁLNÝCH VZORKŮ PŘEDLOŽENÝCH DODAVATELEM. | | | | | | | | | |

| | | | | | |
|---|---|--|----------|----|----------|
| AKCE: SMUTEČNÍ SÍŇ NA NOVÉM HŘBITOVĚ V TIŠNOVĚ | | REVIZE: 00 | | | |
| VÝPIS ZÁMEČNICKÝCH VÝROBKŮ | | STRANA: 5 | | | |
| OZN. | SCHEMA, ROZMĚR | POPIS | POČET KS | | POZNÁMKA |
| | | | 1NP | ST | |
| ZA 09 |  | OCELOVÉ DVEŘE DVOUKŘÍDLÉ VENKOVNÍ, AKTIVNÍ KŘÍDLO PRAVÉ ZÁRUBNĚ DVEŘÍ Z JA 30X70X3, 70x70x3 KOTVENY DO STĚN ŠROUBY SE ZÁPUSTNOU HLAVOU OBVODOVÝ RÁM KŘÍDLA Z JA 50X50X3, U ZÁMKU 50X100X3 VÝPLŇ Z TAHOKOVU, OKA: 62 X 28 - 14 X 1,5 MM TLOUŠŤKA, PROPUSTNOST: 5,3 % Z VNITŘNÍ STRANY VÝPLŇ ČERNOU FOLIOVANOU VODĚODOLNOU PŘEKLIŽKOU TL. 15 MM OBVODOVÝ LEM KŘÍDLA Z PÁSOVINY 80X3MM, PANTY DOSTATEČNÉ UNOSNOSTI ZÁMEK : VLOŽKA BEZPEČNOSTNÍ V SYSTÉMU GENERÁLNÍHO KLÍČE CENTRICKÁ KOULE Z VNĚJŠÍ STRANY, OCELOVÁ, ČERNÁ PASIVNÍ KŘÍDLO OPATŘENO ZÁSTRČÍ DO PODLAHY Z VNITŘNÍ STRANY MATERIÁL: OCEL ŽÁROVĚ POZINKOVANÁ, NÁTĚR ČERNOU KOVÁŘSKOU BARVOU NAPŘ.UNIFER 101, VČETNĚ VÝPLNĚ OPLÁŠTĚNÍ OSTĚNÍ A NADPRAŽÍ PLECHEM 4X VĚTRACÍ MŘÍŽKA KOVOVÁ ČERNÁ 80X475MM SE SÍTKOU PROTI HMYZU | | | |
| | | POČET KS | 1 | | |
| | | POČET KS CELKEM | | 1 | |

VENKOVNÍ POHLED

2250

OPLÁŠTĚNÍ NADPRAŽÍ PLECHEM A TAHOKOVEM

140

OPLÁŠTĚNÍ OSTĚNÍ PLECHEM A TAHOKOVEM

2410

OPLÁŠTĚNÍ OSTĚNÍ PLECHEM A TAHOKOVEM

275

1745

230

VĚRACÍ OTVOR V KŘÍDLĚ (V PŘEKLIŽCE) Z OBOU STRAN OSAZENY MŘÍŽKY

2380

VĚRACÍ OTVOR V KŘÍDLĚ (V PŘEKLIŽCE) Z OBOU STRAN OSAZENY MŘÍŽKY

70

875

875

1850

30

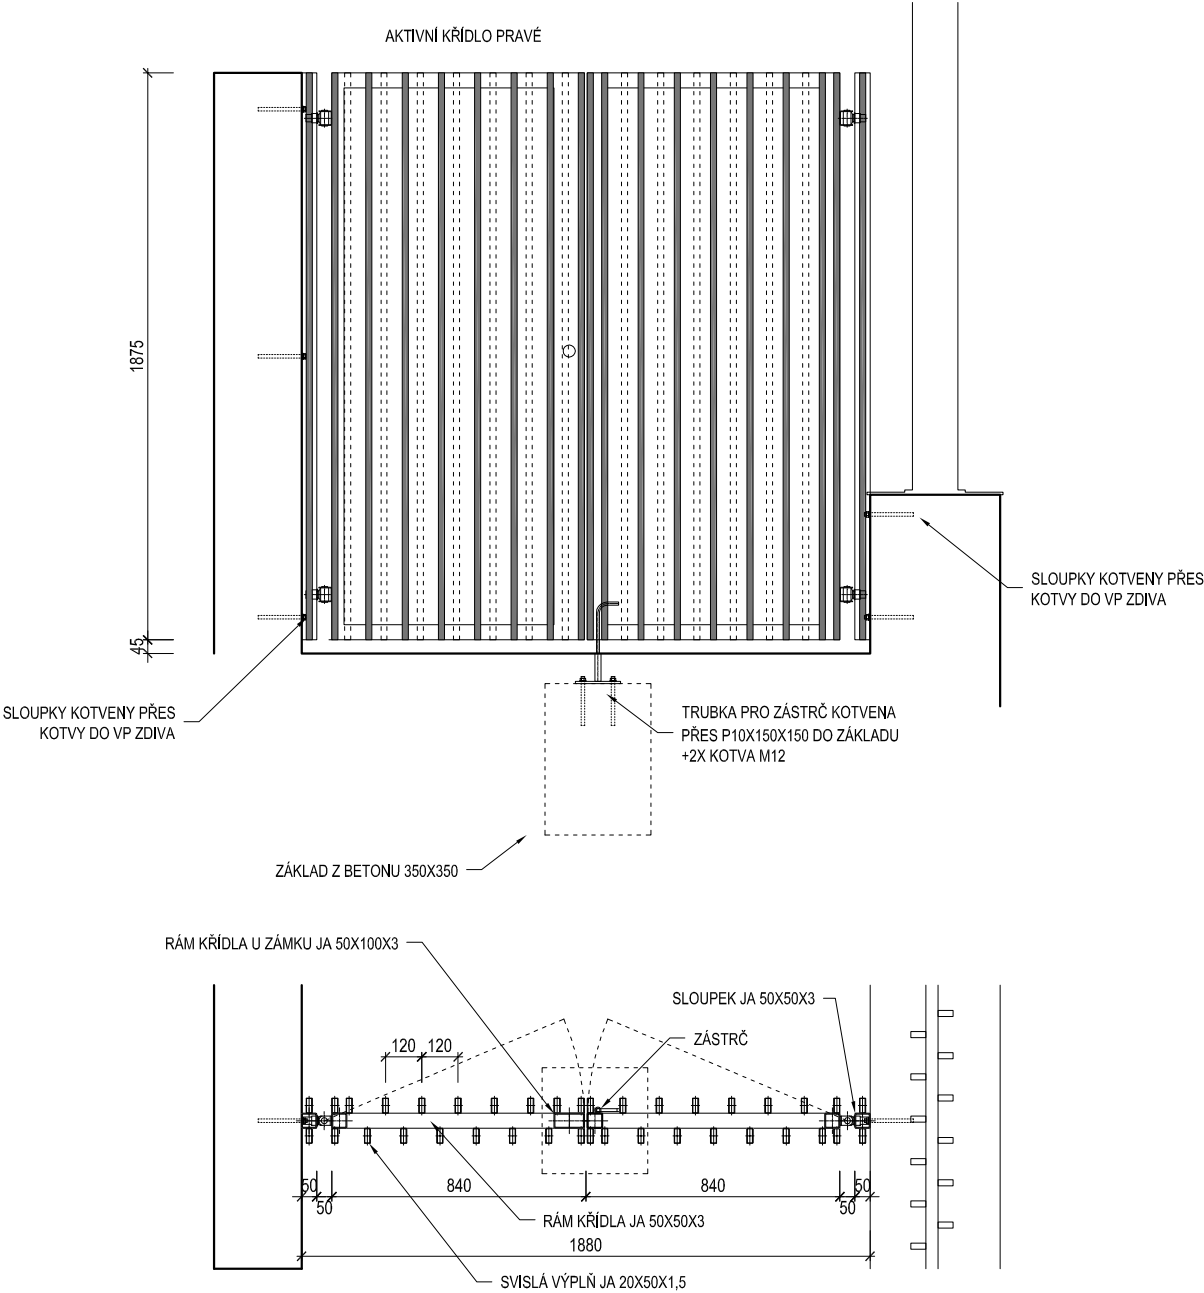
AKTIVNÍ KŘÍDLO

POZNÁMKY:

TENTO VÝPIS NELZE POVAŽOVAT ZA DÍLENSKOU DOKUMENTACI. VEŠKERÉ ROZMĚRY NUTNO OVĚRIT NA STAVBĚ.PŘI ROZPORU MEZI ROZMĚRY TĚCHTO VÝROBKŮ VE VÝKRESECH DETAILŮ A VE VÝPISU PRVKŮ, PLATÍ ROZMĚRY VE VÝKRESECH DETAILŮ ! VEŠKERÉ POVRCHOVÉ ÚPRAVY BUDOU ODSOUHLASENY AUTOR, DOZOREM NA ZÁKLADĚ REÁLNÝCH VZORKŮ PŘEDLOŽENÝCH DODAVATELEM.

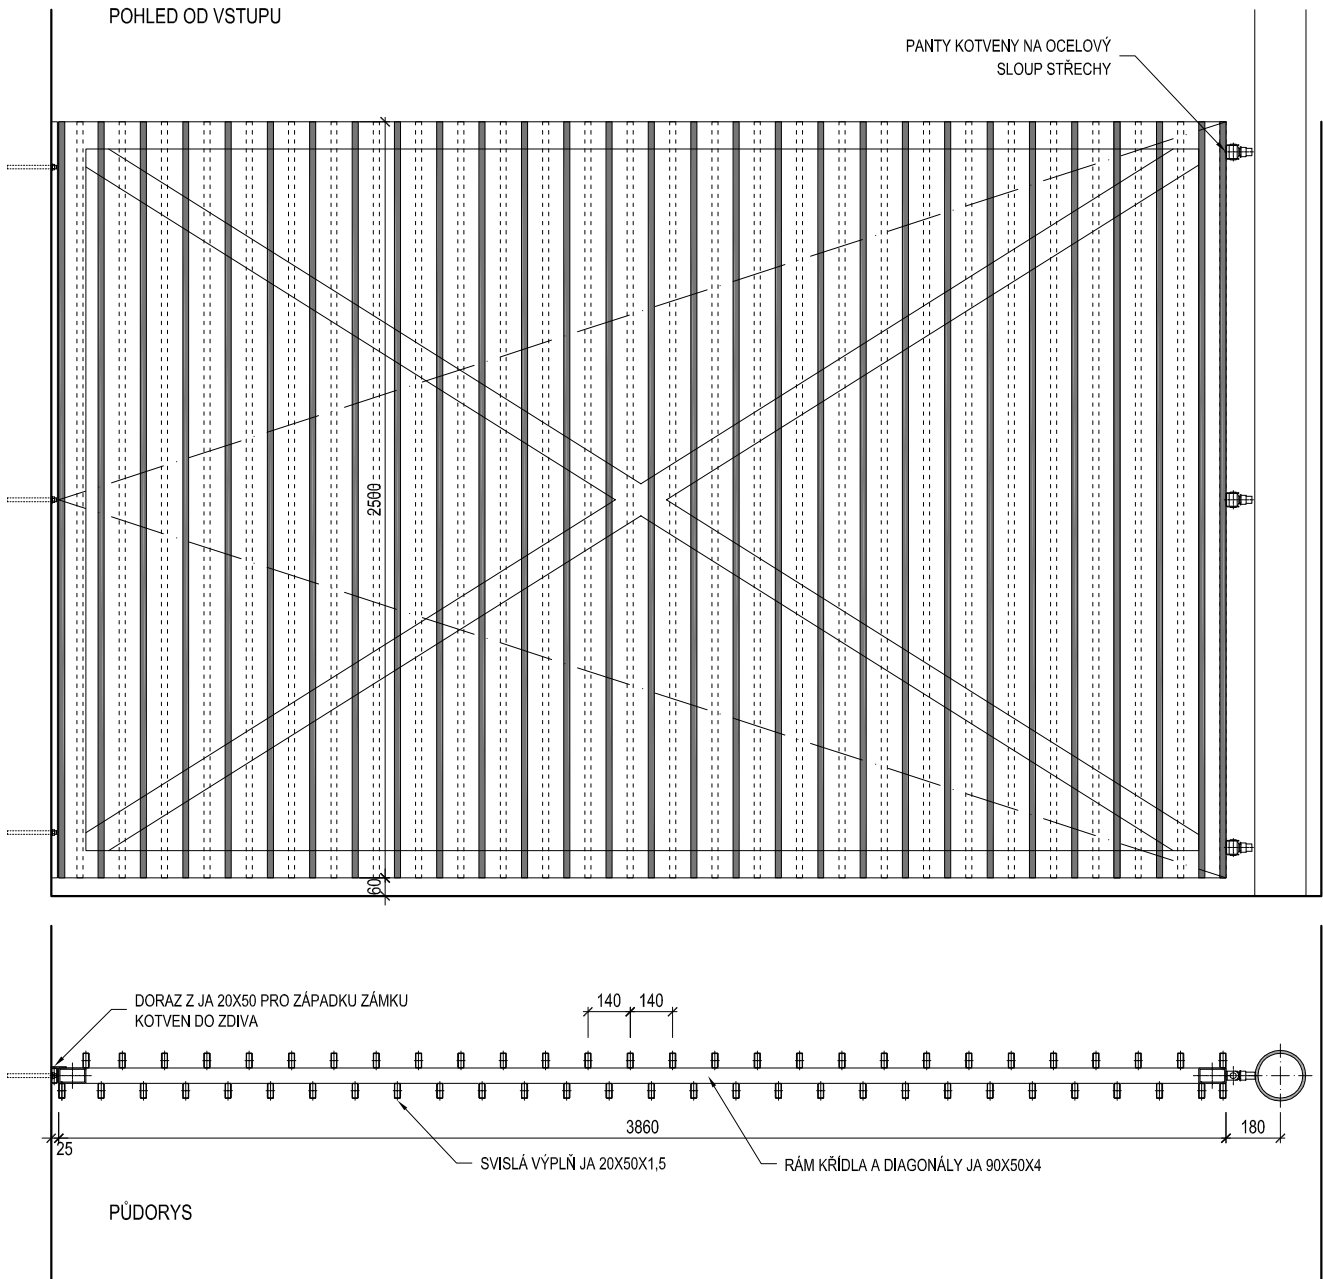
| AKCE: SMUTEČNÍ SÍŇ NA NOVÉM HŘBITOVĚ V TIŠNOVĚ | | REVIZE: 00 | | | |
|---|----------------|--|----------|--------------|----------|
| VÝPIS ZÁMEČNICKÝCH VÝROBKŮ | | | | STRANA: 6 | |
| OZN. | SCHEMA, ROZMĚR | POPIS | POČET KS | | POZNÁMKA |
| | | | 1NP | ST | |
| ZA 10 | | BRANKA DVOUKŘÍDLÁ, AKTIVNÍ KŘÍDLO PRAVÉ SLOUPKY BRANKY Z JA 50X50X3, KOTVENÉ DO PŘÍLEHLÝCH VP STĚN OBVODOVÝ RÁM KŘÍDLA Z JA 50X50X3, U ZÁMKU 50X100X3 VÝPLŇ Z JA 20X50X1,5 PANTY DOSTATEČNÉ ÚNOSNOSTI ZÁMEK VÁLEČKOVÝ, VLOŽKA BEZPEČNOSTNÍ V SYSTÉMU GENERÁLNÍHO KLÍČE PASIVNÍ KŘÍDLO OPATŘENO ZÁSTRČÍ DO ZEMĚ , VČETNĚ BET. ZÁKLADU MATERIÁL: OCEL ŽÁROVĚ POZINKOVANÁ, NÁTĚR ČERNOU KOVÁŘSKOU BARVOU NAPŘ. UNIFER 101 | | | |
| | | POČET KS | 1 | | |
| | | POČET MB CELKEM | | 1 | |

POHLED OD VÝCHODNÍ PLOCHY



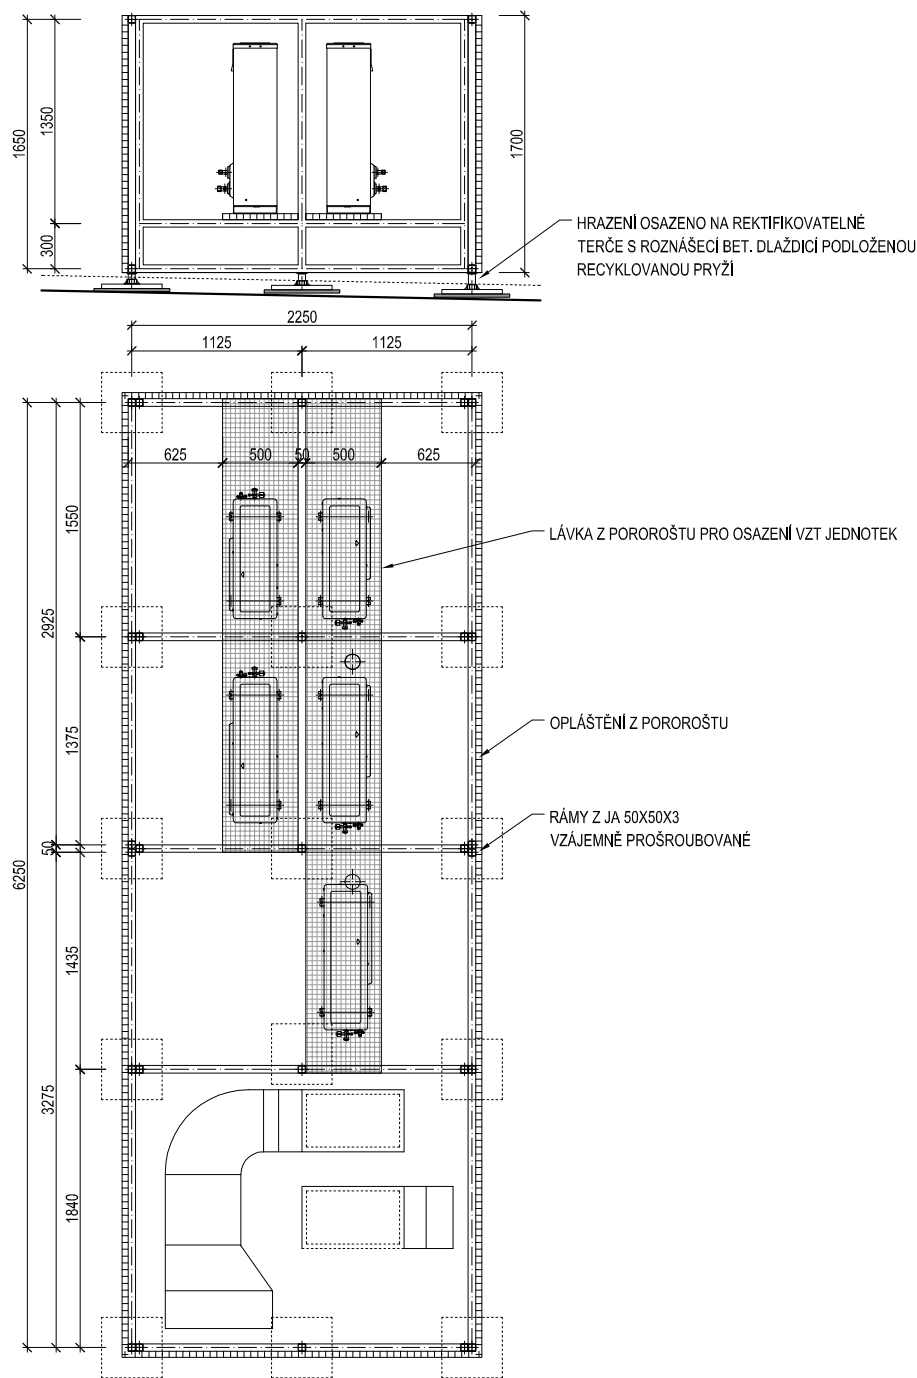
POZNÁMKY:
TENTO VÝPIS NELZE POVAŽOVAT ZA DÍLENSKOU DOKUMENTACI. VEŠKERÉ ROZMĚRY NUTNO OVĚŘIT NA STAVBĚ. PŘI ROZPORU MEZI ROZMĚRY TĚCHTO VÝROBKŮ VE VÝKRESECH DETAILŮ A VE VÝPISU PRVKŮ, PLATÍ ROZMĚRY VE VÝKRESECH DETAILŮ ! VEŠKERÉ POVRCHOVÉ ÚPRAVY BUDOU ODSOUHLASENY AUTOR, DOZOREM NA ZÁKLADĚ REÁLNÝCH VZORKŮ PŘEDLOŽENÝCH DODAVATELEM.

| AKCE: SMUTEČNÍ SÍŇ NA NOVÉM HRBITOVĚ V TIŠNOVĚ | | REVIZE: 00 | | | |
|---|----------------|--|----------|--------------|----------|
| VÝPIS ZÁMEČNICKÝCH VÝROBKŮ | | | | STRANA: 7 | |
| OZN. | SCHEMA, ROZMĚR | POPIS | POČET KS | | POZNÁMKA |
| | | | 1NP | ST | |
| ZA 11 | | BRÁNA JEDNOKŘÍDLÁ OBVODOVÝ RÁM KŘÍDLA A DIAGONÁLY Z JA 90X50X4 VÝPLŇ Z JA 20X50X1,5 DORAZ Z JA 20X50 PRO ZÁPADKU ZÁMKU KOTVEN DO ZDIVA PANTY DOSTATEČNÉ ÚNOSNOSTI, KOVENY DO SLOUPU ZÁMEK: VLOŽKA BEZPEČNOSTNÍ V SYSTÉMU GENERÁLNÍHO KLÍČE MATERIÁL: OCEL ŽÁROVĚ POZINKOVANÁ, NATĚR ČERNOU KOVÁŘSKOU BARVOU NAPŘ. UNIFER 101 | | | |
| | | POČET KS | 1 | | |
| | | POČET MB CELKEM | | 1 | |

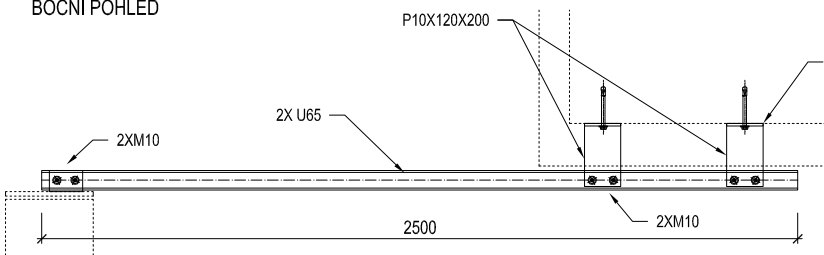
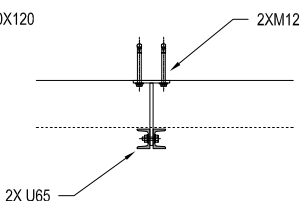
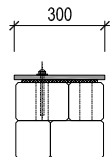
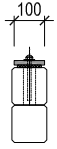
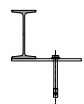


POZNÁMKY:
TENTO VÝPIS NELZE POVAŽOVAT ZA DÍLENSKOU DOKUMENTACI. VEŠKERÉ ROZMĚRY NUTNO OVĚRIT NA STAVBĚ. PŘI ROZPORU MEZI ROZMĚRY TĚCHTO VÝROBKŮ VE VÝKRESECH DETAILŮ A VE VÝPISU PRVKŮ, PLATÍ ROZMĚRY VE VÝKRESECH DETAILŮ ! VEŠKERÉ POVRCHOVÉ ÚPRAVY BUDOU ODSOUHLASENY AUTOR, DOZOREM NA ZÁKLADĚ REÁLNÝCH VZORKŮ PŘEDLOŽENÝCH DODAVATELEM.

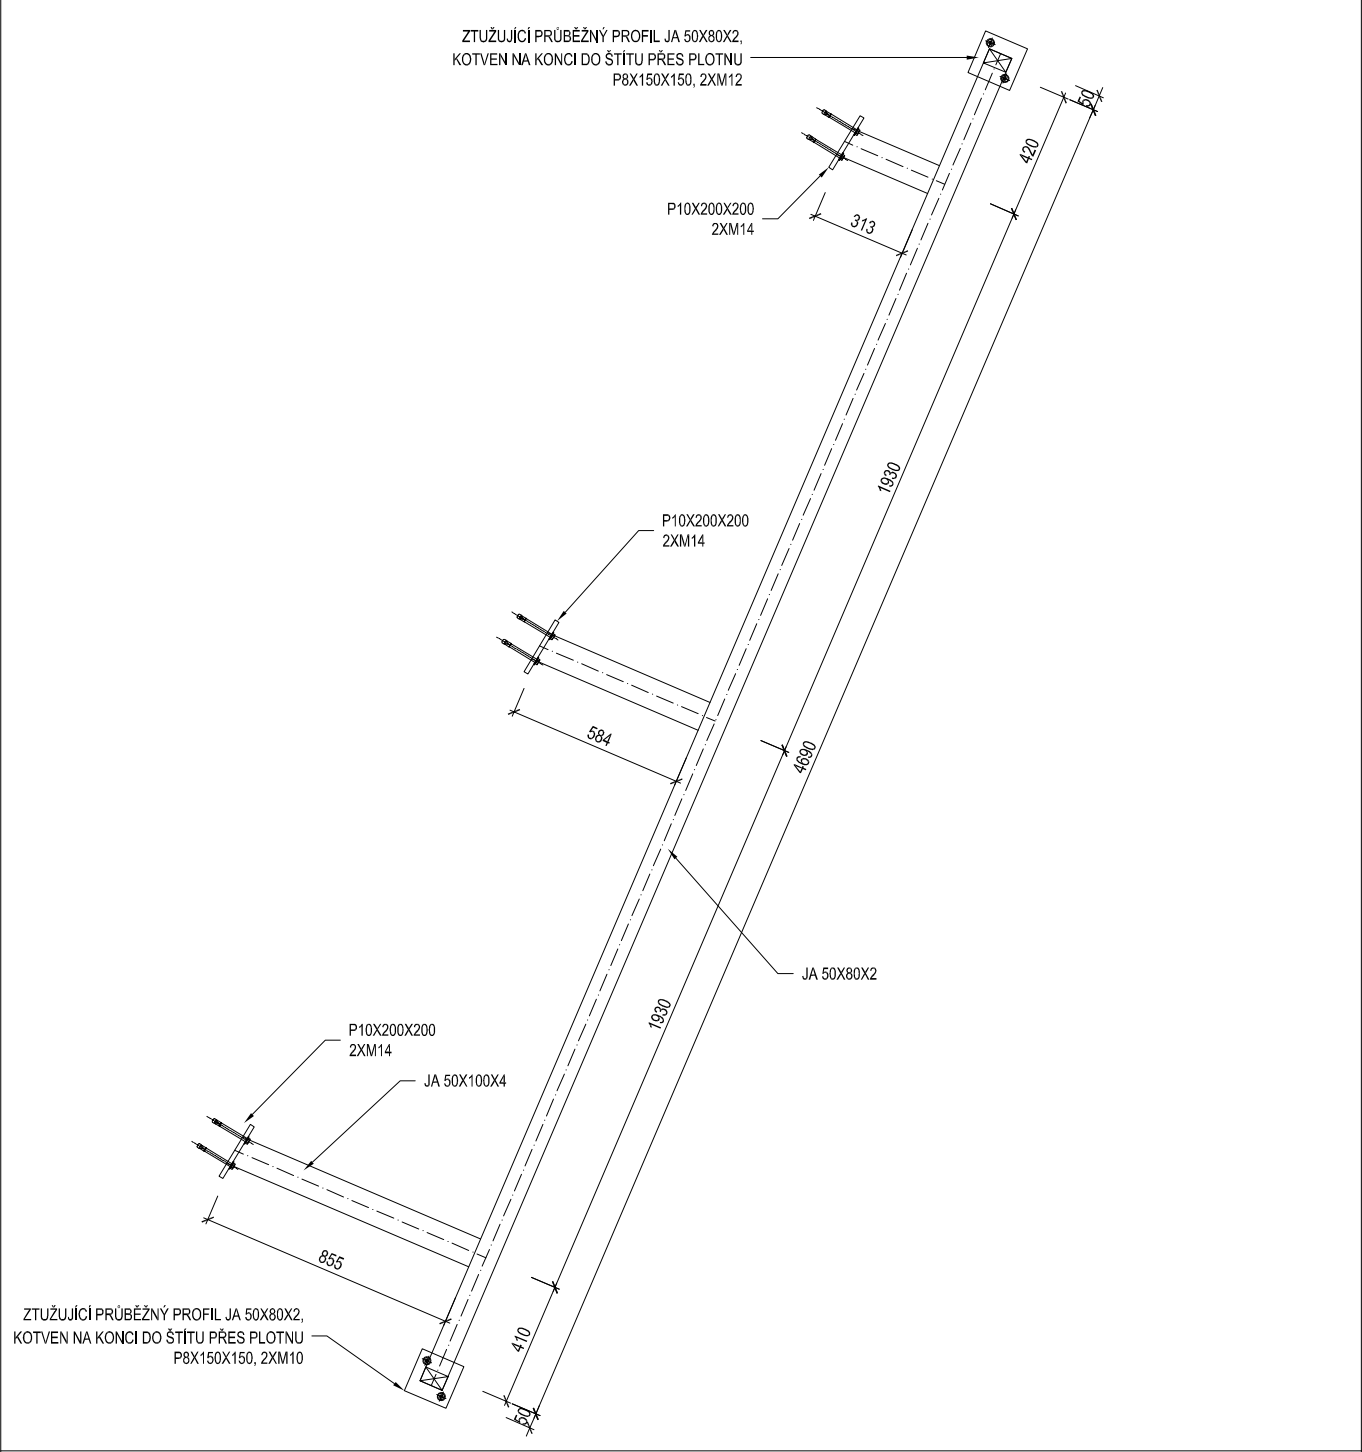
| AKCE: SMUTEČNÍ SÍŇ NA NOVÉM HŘBITOVĚ V TIŠNOVĚ | | REVIZE: 00 | | | |
|---|----------------|--|----------|--------------|----------|
| VÝPIS ZÁMEČNICKÝCH VÝROBKŮ | | | | STRANA: 8 | |
| OZN. | SCHEMA, ROZMĚR | POPIS | POČET KS | | POZNÁMKA |
| | | | 1NP | ST | |
| ZA 12 | | HRAZENÍ PRO VZT JEDNOTKY RÁMY HRAZENÍ Z JA 50X50X3, VZÁJEMNĚ PROŠROUBOVÁNY OPLÁŠTĚNÍ NOSNÉ KONSTRUKCE POROROŠTEM, VELIKOST OK 40X40, ŠÍŘKA 40MM HRAZENÍ OSAZENO NA REKTIFIKOVATELNÉ TERČE S ROZNÁŠECÍ BET. DLAŽDICÍ PODLOŽENOU RECYKLOVANOU PRYŽÍ MATERIÁL: OCEL ŽÁROVĚ POZINKOVANÁ | | | |
| | | POČET KS | 1 | | |
| | | POČET MB CELKEM | 1 | | |



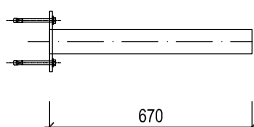
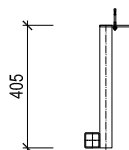
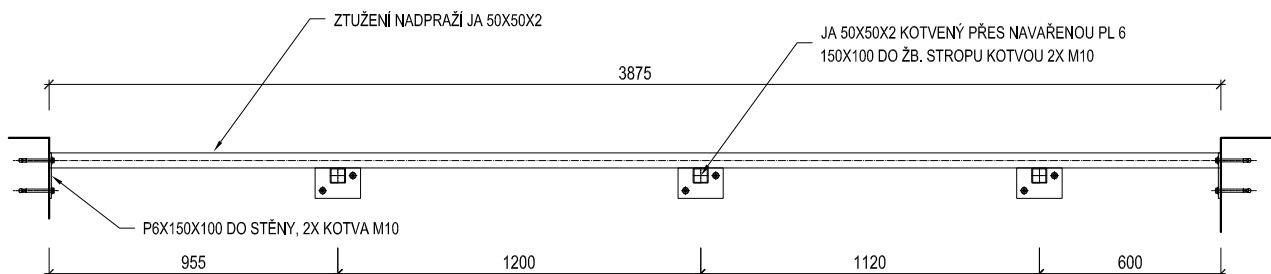
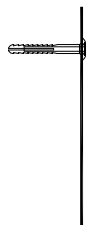
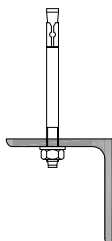
POZNÁMKY:
TENTO VÝPIS NELZE POVAŽOVAT ZA DÍLENSKOU DOKUMENTACI. VEŠKERÉ ROZMĚRY NUTNO OVĚŘIT NA STAVBĚ. PŘI ROZPORU MEZI ROZMĚRY TĚCHTO VÝROBKŮ VE VÝKRESECH DETAILŮ A VE VÝPISU PRVKŮ, PLATÍ ROZMĚRY VE VÝKRESECH DETAILŮ ! VEŠKERÉ POVRCHOVÉ ÚPRAVY BUDOU ODSOUHLASENY AUTOR, DOZOREM NA ZÁKLADĚ REÁLNÝCH VZORKŮ PŘEDLOŽENÝCH DODAVATELEM.

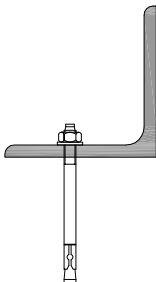
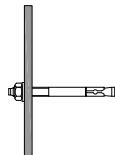
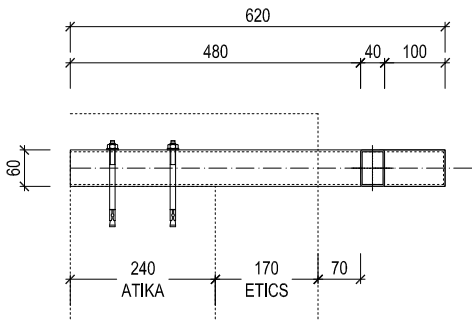
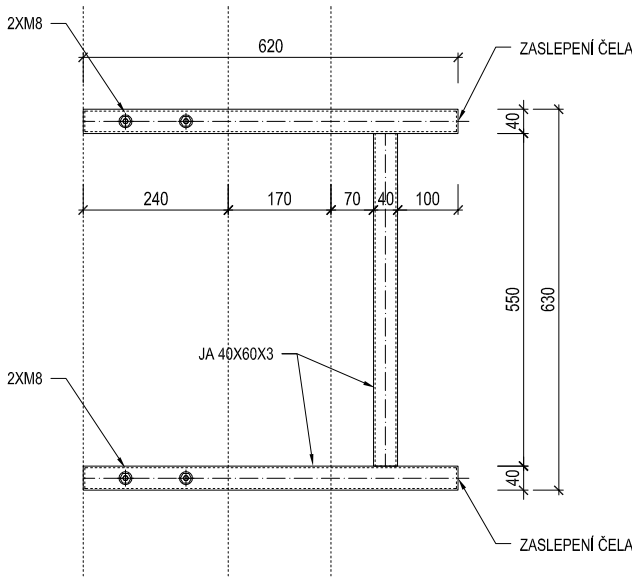
| AKCE: SMUTEČNÍ SÍŇ NA NOVÉM HŘBITOVĚ V TIŠNOVĚ | | | | REVIZE: 00 | |
|---|---|--|----------|---------------|--|
| VÝPIS ZÁMEČNICKÝCH VÝROBKŮ | | | | STRANA: 9 | |
| OZN. | SCHEMA, ROZMĚR | POPIS | POČET KS | | POZNÁMKA |
| | | | 1NP | ST | |
| ZA 13 | | PŘÍČNÍK ATRIOVÉ STĚNY NOSNÍK Z 2XU65 2X KOTEVNÍ BŘÍTY Z P10X120X200 S NAVAŘENOU KOTEVNÍ PLOTNOU P10X120X120, KOTVENOU KOTVAMI DO BETONU 2X M12 PROKOTVENÍ BŘITŮ S NOSNÍKEM 2XM10 PROKOTVENÍ NOSNÍKŮ S PÁSOVINOU NA ATICE STĚNY 2XM10 MATERIÁL: OCEL ŽÁROVĚ POZINKOVANÁ, NÁTĚR ČERNOU KOVÁŘSKOU BARVOU NAPŘ. UNIFER 101 | | | |
| | | POČET KS | 9 | | |
| | | POČET MB CELKEM | 9 | | |
| <div><div><div>BOČNÍ POHLED</div></div><div><div>ČELNÍ POHLED</div></div></div> | | | | | |
| ZA 14 |  | KORUNA DĚLÍČI STĚNY OCELOVÁ PLOTNA 15X300 PODLOŽENA PODLOŽKOU ZE ZÁTĚŽOVÉ RECYKLOVANÉ PRYŽE Š. 250MM TL. 10MM DO PLOTNY PŘEDRTÁNY OTVORY PRO KOTEVNÍ ZÁVITOVOU TYČ. ZÁVITOVÉ TYČE M12 PO 500MM ZALITY NESMRŠTITELNOU MALTOU DO OTVORŮ VÁPENOPIŠKOVÝCH BLOKŮ. PLOTNA PŘITAŽENA KLOBOUKOVOU MATICÍ. DĚLENÍ PLOTEN PO 3M MATERIÁL: OCEL ŽÁROVĚ POZINKOVÁNA | | | PODROBNĚJŠÍ NÁKRES VIZ. DETAIL KORUNY STĚNY |
| | | POČET MB | 50 | | |
| | | POČET MB CELKEM | 50 | | |
| ZA 15 |  | KORUNA PERFOROVANÉ STĚNY PŘED OKNY OCELOVÁ PLOTNA 15X100 PODLOŽENA PODLOŽKOU ZE ZÁTĚŽOVÉ RECYKLOVANÉ PRYŽE Š. 80MM TL. 10MM DO PLOTNY PŘEDRTÁNY OTVORY PRO KOTEVNÍ ZÁVITOVOU TYČ. ZÁVITOVÉ TYČE M12 PO 500MM ZALITY NESMRŠTITELNOU MALTOU DO OTVORŮ VÁPENOPIŠKOVÝCH BLOKŮ. PLOTNA PŘITAŽENA KLOBOUKOVOU MATICÍ. MATERIÁL: OCEL ŽÁROVĚ POZINKOVÁNA | | | PODROBNĚJŠÍ NÁKRES VIZ. DETAILY |
| | | POČET MB | 10 | | |
| | | POČET MB CELKEM | 10 | | |
| ZA 16 |  | NOSNÍK PRO ULOŽENÍ SDK PŘEDSTĚNY VÁLCOVANÝ NOSNÍK IE 160, DÉLKA 4380MM NA KONCÍCH NAVAŘENY KOTEVNÍ PLOTNY P8X200X200, KOTVENY 2XKOTVA M10 DO VP ZDÍVA POVRCHOVÁ ÚPRAVA: DVOJNÁSOBNÝ ZÁKLADNÍ NÁTĚR | | | |
| | | POČET KS | 2 | | |
| | | POČET KS CELKEM | 2 | | |
| POZNÁMKY: TENTO VÝPIS NELZE POVAŽOVAT ZA DÍLENSKOU DOKUMENTACI. VEŠKERÉ ROZMĚRY NUTNO OVĚŘIT NA STAVBĚ. PŘI ROZPORU MEZI ROZMĚRY TĚCHTO VÝROBKŮ VE VÝKRESECH DETAILŮ A VE VÝPISU PRVKŮ, PLATÍ ROZMĚRY VE VÝKRESECH DETAILŮ ! VEŠKERÉ POVRCHOVÉ ÚPRAVY BUDOU ODSOUHLAŠENY AUTOR, DOZOREM NA ZÁKLADĚ REÁLNÝCH VZORKŮ PŘEDLOŽENÝCH DODAVATELEM. | | | | | |

| AKCE: SMUTEČNÍ SÍŇ NA NOVÉM HRBITOVĚ V TIŠNOVĚ | | REVIZE: 00 | | | |
|---|----------------|---|----------|---------------|----------|
| VÝPIS ZÁMEČNICKÝCH VÝROBKŮ | | | | STRANA: 10 | |
| OZN. | SCHEMA, ROZMĚR | POPIS | POČET KS | | POZNÁMKA |
| | | | 1NP | ST | |
| ZA 17 | | NOSNÁ KONSTRUKCE ŠIKMÉHO SDK PODHLEDU NOSNÍKY Z JA50X80X2 KONZOLY Z 50X10X4, KOTVENY PŘES PL 10X200X200 DO BETONU KOTVAMI 2XM14 ZTUŽUJÍCÍ PRŮBĚŽNÝ PROFIL JA 50X80X2, KOTVEN NA KONCI DO ŠTÍTU PŘES PL. 8X150X150, 2XM12 POVRCHOVÁ ÚPRAVA: DVOJNÁSOBNÝ ZÁKLADNÍ NÁTĚR | | | |
| | | POČET KS | 10 | | |
| | | POČET KS CELKEM | | 10 | |



POZNÁMKY:
TENTO VÝPIS NELZE POVAŽOVAT ZA DÍLENSKOU DOKUMENTACI. VEŠKERÉ ROZMĚRY NUTNO OVĚŘIT NA STAVBĚ. PŘI ROZPORU MEZI ROZMĚRY TĚCHTO VÝROBKŮ VE VÝKRESECH DETAILŮ A VE VÝPISU PRVKŮ, PLATÍ ROZMĚRY VE VÝKRESECH DETAILŮ! VEŠKERÉ POVRCHOVÉ ÚPRAVY BUDOU ODSOUHLASENY AUTOR, DOZOREM NA ZÁKLADĚ REÁLNÝCH VZORKŮ PŘEDLOŽENÝCH DODAVATELEM.

| | | | | | |
|---|---|--|----------|---------------|----------------------|
| AKCE: SMUTEČNÍ SÍŇ NA NOVÉM HŘBITOVĚ V TIŠNOVĚ | | REVIZE: 00 | | | |
| VÝPIS ZÁMEČNICKÝCH VÝROBKŮ | | | | STRANA: 11 | |
| OZN. | SCHEMA, ROZMĚR | POPIS | POČET KS | | POZNÁMKA |
| | | | 1NP | ST | |
| ZA 18 |  | KONZOLA NIKY VE ŠTÍTU JA 50X80X3, KOTVENÁ PŘES NAVAŘENOU P8X200X200 DO BETONU KOTVAMI 2XM10 POVRCHOVÁ ÚPRAVA: DVOJNÁSOBNÝ ZÁKLADNÍ NÁTĚR | | | |
| | | POČET KS | 2 | | |
| | | POČET KS CELKEM | | 2 | |
| ZA 19 |  | OCELOVÉ ZTUŽENÍ NADPRAŽÍ SKLENĚNÉ PŘÍČKY JA 50X80X2, ZAVĚŠENÝ ZE STROPU NA JA 50X50X2 KOTVENÝCH PŘES NAVAŘENOU P6X150X100 DO ŽB. STROPU KOTVOU 2X M10 POVRCHOVÁ ÚPRAVA: DVOJNÁSOBNÝ ZÁKLADNÍ NÁTĚR | | | |
| | | POČET KS | 1 | | |
| | | POČET KS CELKEM | | 1 | |
|  | | | | | |
| ZA 20 |  | SOKL SOKL Z OCELOVÉHO PLECHU TL. 1,5MM, VÝŠKA SOKLU 150MM MATERIÁL: OCEL ŽÁROVĚ POZINKOVANÁ+ NÁTĚR KOVÁŘSKOU BARVOU NAPŘ. UNIFER 101 VČETNĚ PŘEDVRTÁNÍ OTVORŮ A KOTVENÍ PO 500MM. KOTVENÍ KRYT KLOBOUKOVOU KRYTKOU | | | |
| | | POČET MB | 192 | | |
| | | POČET MB CELKEM | | 192 | |
| ZA 21 |  | HORNÍ PŘÍČNÍK PRO KOTVENÍ SKLENĚNÉ FASÁDY MEZI NOSNÝMI SLOUPY L-PROFIL 70X70X8, 2X ZÁKLADNÍ NÁTĚR + ČERNÝ KRYCÍ NÁTĚR BARVOU RAL 9011 DĚLKA : 1300 MM VČETNĚ KOTEV DO BETONU M10 3X | | | OKNO V MÍSTNOSTI 102 |
| | | POČET KS | 1 | | |
| | | POČET KS CELKEM | | 1 | |
| POZNÁMKY: TENTO VÝPIS NELZE POVAŽOVAT ZA DÍLENSKOU DOKUMENTACI. VEŠKERÉ ROZMĚRY NUTNO OVĚŘIT NA STAVBĚ. PŘI ROZPORU MEZI ROZMĚRY TĚCHTO VÝROBKŮ VE VÝKRESECH DETAILŮ A VE VÝPISU PRVKŮ, PLATÍ ROZMĚRY VE VÝKRESECH DETAILŮ ! VEŠKERÉ POVRCHOVÉ ÚPRAVY BUDOU ODSOUHLASENY AUTOR, DOZOREM NA ZÁKLADĚ REÁLNÝCH VZORKŮ PŘEDLOŽENÝCH DODAVATELEM. | | | | | |

| | | | | | |
|---|---|---|----------|---------------|----------------------|
| AKCE: SMUTEČNÍ SÍŇ NA NOVÉM HŘBITOVĚ V TIŠNOVĚ | | REVIZE: 00 | | | |
| VÝPIS ZÁMEČNICKÝCH VÝROBKŮ | | | | STRANA: 12 | |
| OZN. | SCHEMA, ROZMĚR | POPIS | POČET KS | | POZNÁMKA |
| | | | 1NP | ST | |
| ZA 22 |  | HORNÍ PŘÍČNÍK PRO KOTVENÍ SKLENĚNÉ FASÁDY MEZI NOSNÝMI SLOUPY L-PROFIL 100X100X8, 2X ZÁKLADNÍ NÁTĚR + ČERNÝ KRYCÍ NÁTĚR BARVOU RAL 9011 DĚLKA : 1300 MM VČETNĚ KOTEV DO BETONU M10 3X | | | OKNO V MÍSTNOSTI 102 |
| | | POČET KS | 1 | | |
| | | POČET KS CELKEM | | 1 | |
| ZA 23 |  | KOTEVNÍ PÁSOVINA OSTĚNÍ PRO KOTVENÍ ZASKLENÍ OKNA P 5X100, 2X ZÁKLADNÍ NÁTĚR + ČERNÝ KRYCÍ NÁTĚR BARVOU RAL 9011 DĚLKA : 3250 MM VČETNĚ KOTEV DO VP ZDIVA M10 4X | | | OKNO V MÍSTNOSTI 102 |
| | | POČET KS | 2 | | |
| | | POČET KS CELKEM | | 2 | |
| ZA 24 | | KONZOLA PRO OPŘENÍ ŽEBŘÍKU KONZOLA Z JA 40X60X3 MATERIÁL: OCEL ŽÁROVĚ POZINKOVANÁ VČETNĚ KOTEV DO BETONU M8 4X NUTNO OSADIT PŘED PROVEDENÍM ETICS A ATIKY. | | | |
| | | POČET KS | | 1 | |
| | | POČET KS CELKEM | | 1 | |
| <div><div><p>ŘEZ</p></div><div><p>PŮDORYS</p></div></div> | | | | | |
| POZNÁMKY: TENTO VÝPIS NELZE POVAŽOVAT ZA DÍLENSKOU DOKUMENTACI. VEŠKERÉ ROZMĚRY NUTNO OVĚŘIT NA STAVBĚ. PŘI ROZPORU MEZI ROZMĚRY TĚCHTO VÝROBKŮ VE VÝKRESECH DETAILŮ A VE VÝPISU PRVKŮ, PLATÍ ROZMĚRY VE VÝKRESECH DETAILŮ ! VEŠKERÉ POVRCHOVÉ ÚPRAVY BUDOU ODSOUHLASENY AUTOREM, DOZOREM NA ZÁKLADĚ REÁLNÝCH VZORKŮ PŘEDLOŽENÝCH DODAVATELEM. | | | | | |