




PŮDORYS

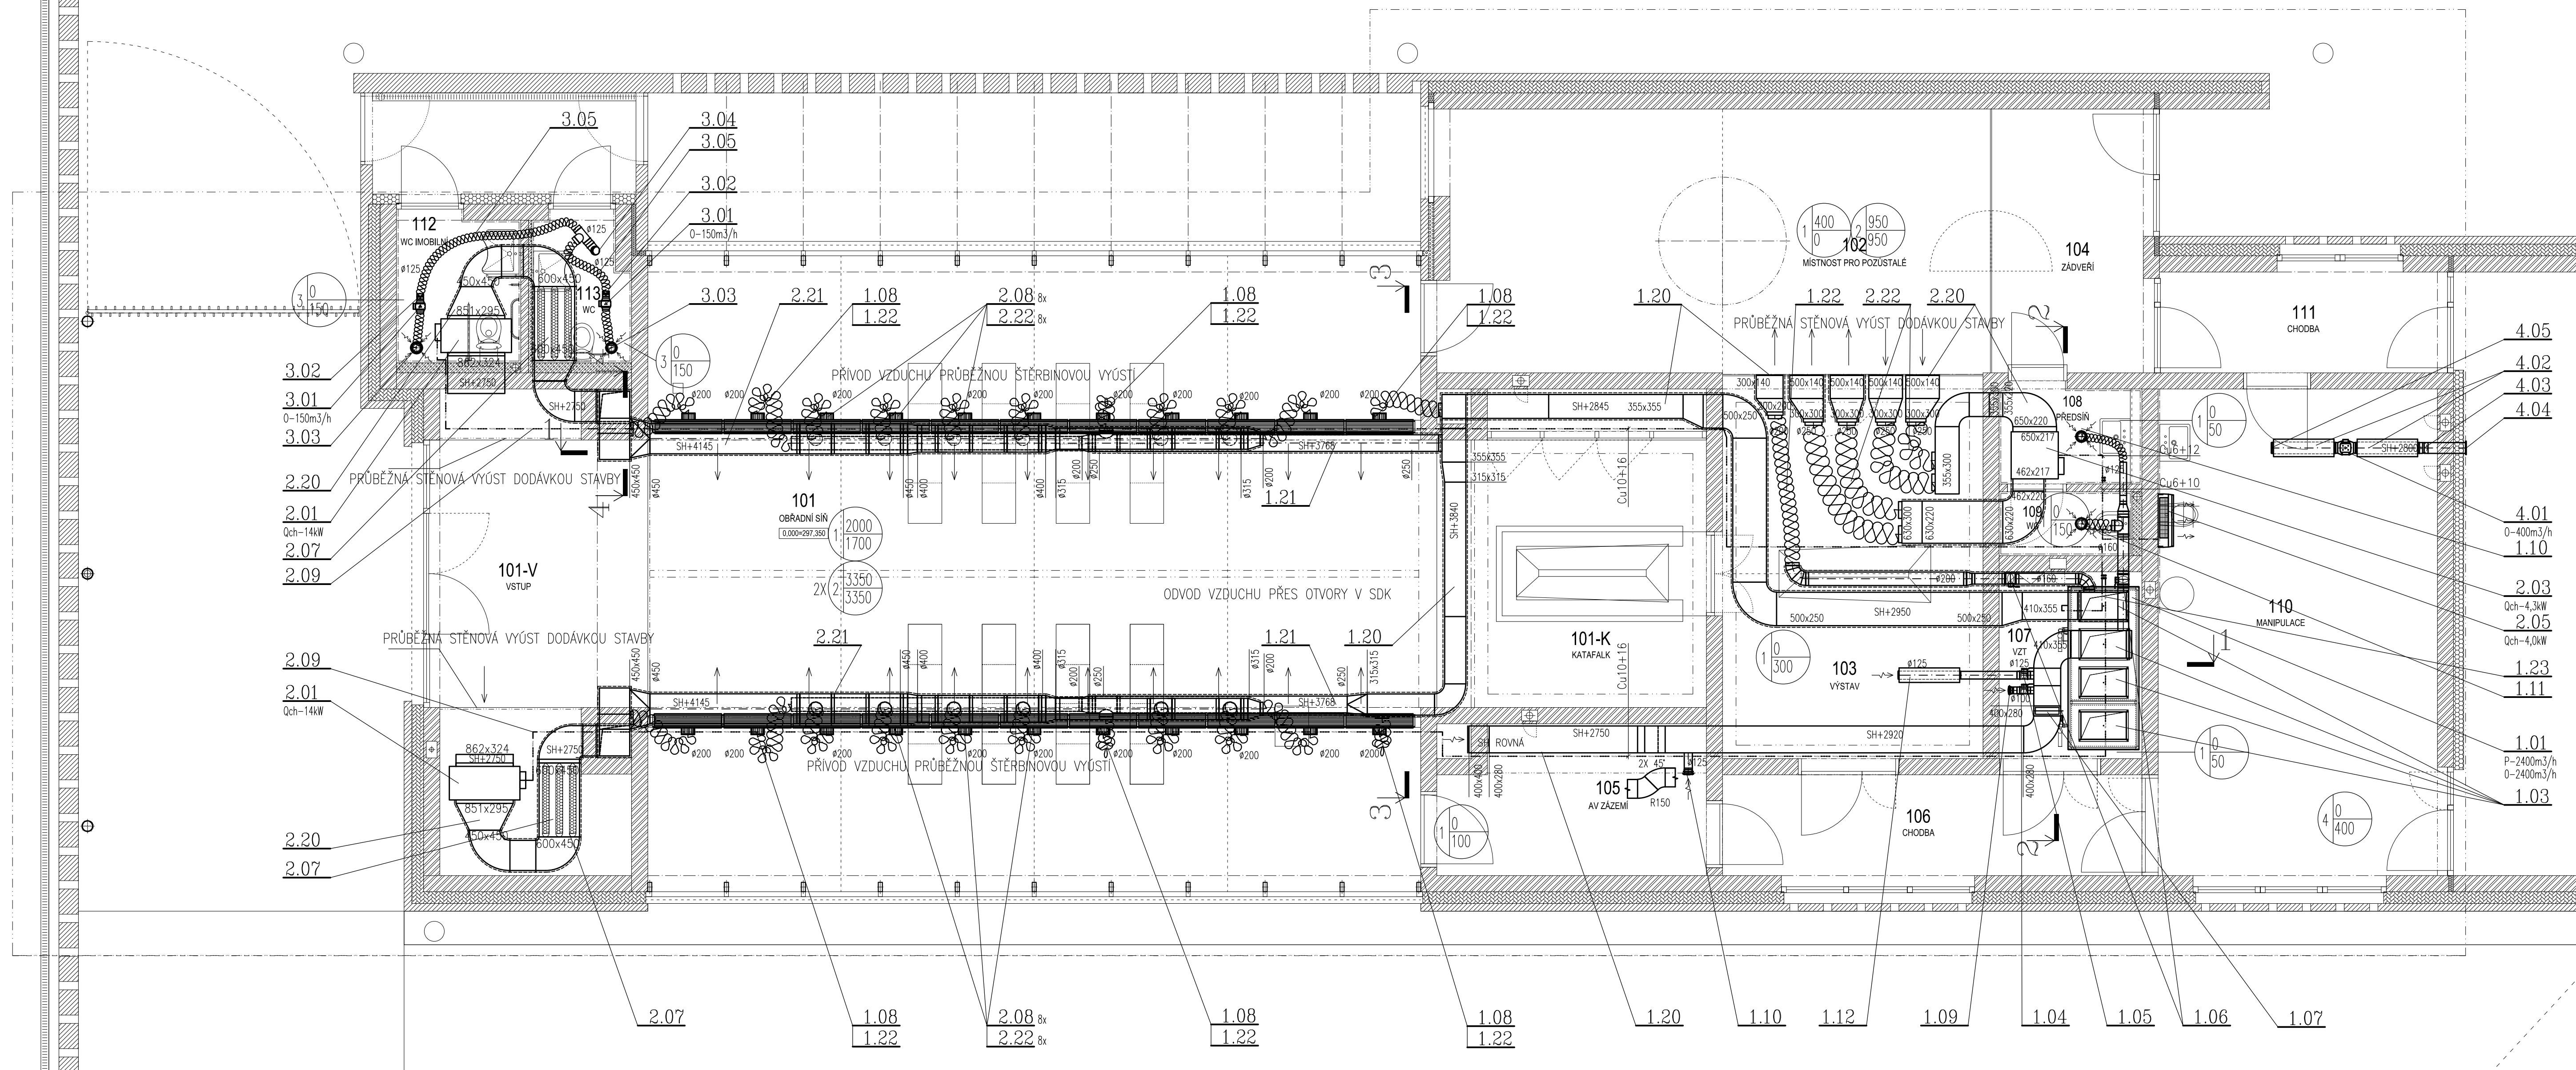


ŘEZ 2-2

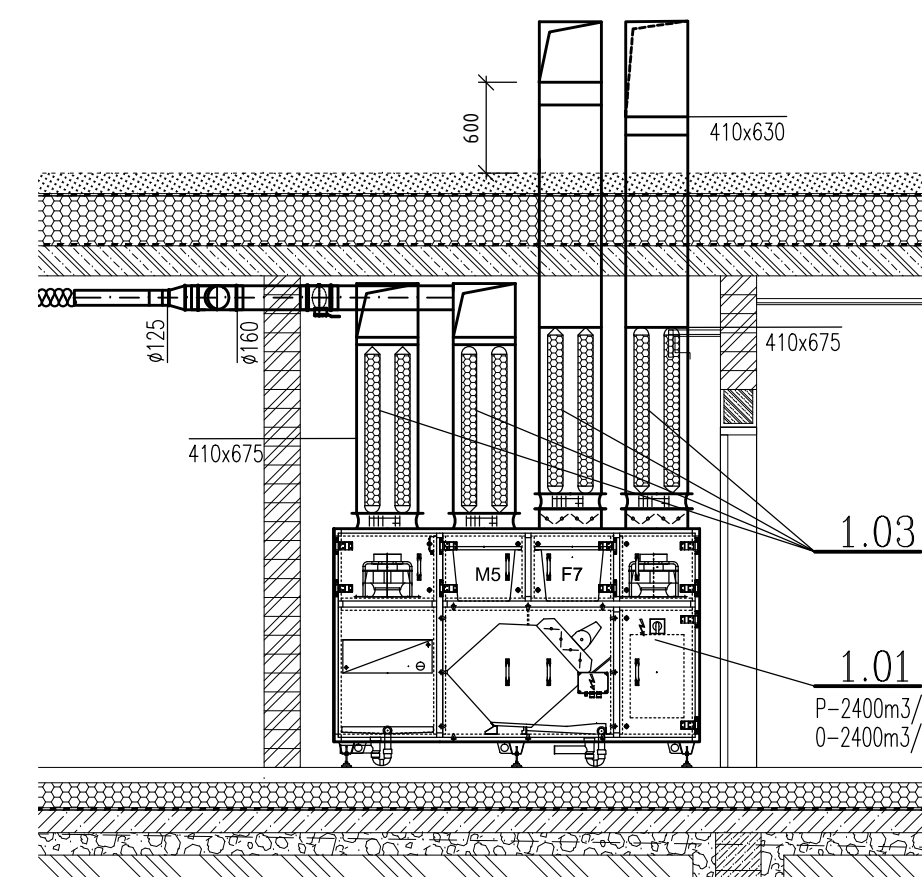


ŘEZ 4-4

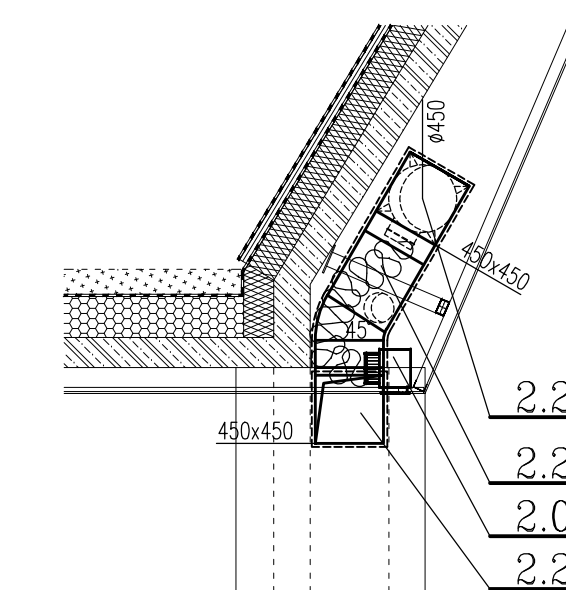


ŘEZ 3-3

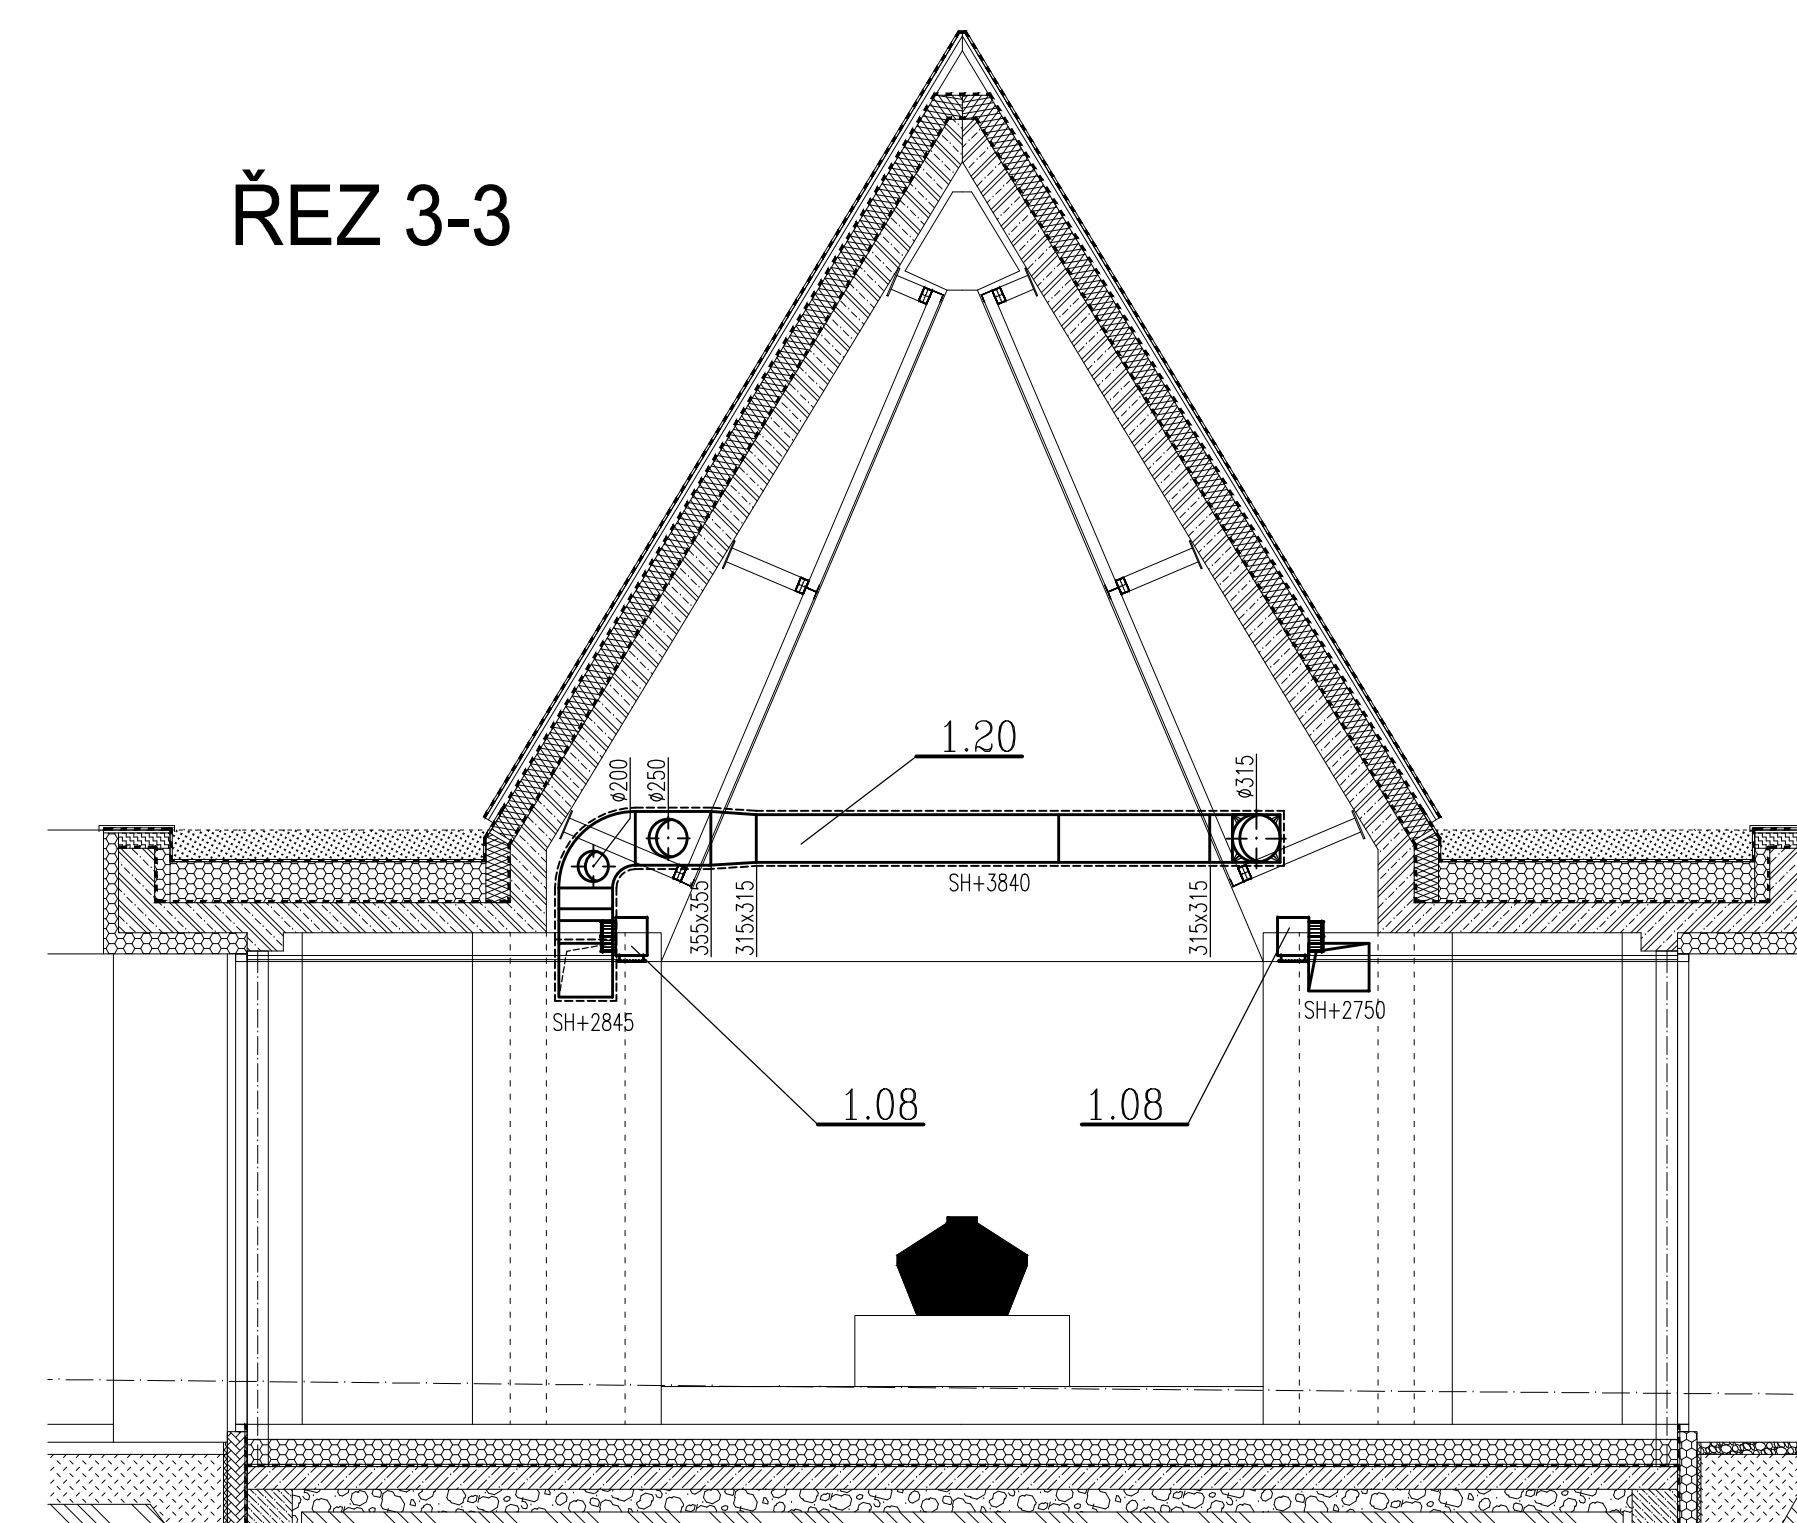



DET. PROSTUPU STŘECHOU

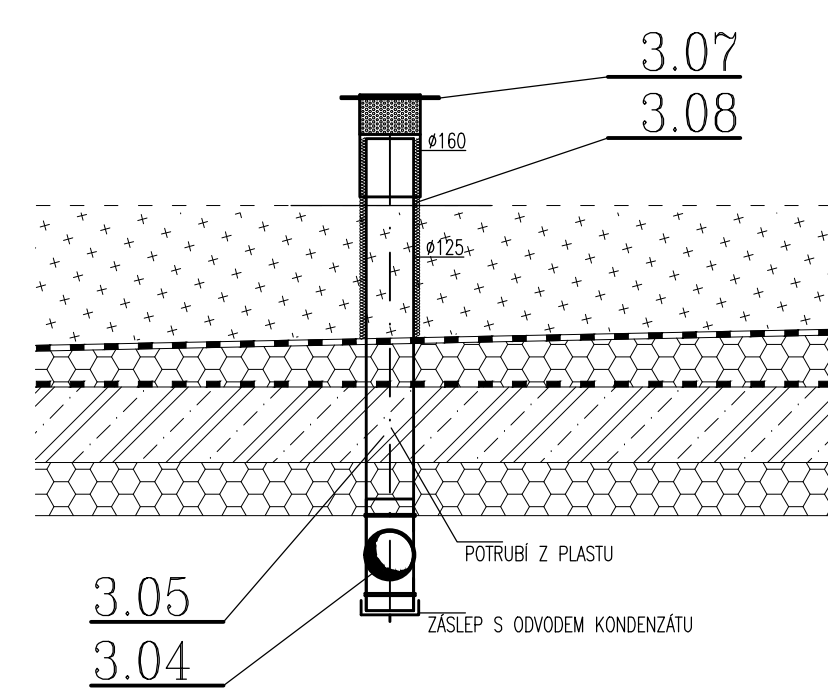


ŘEZ 1-1


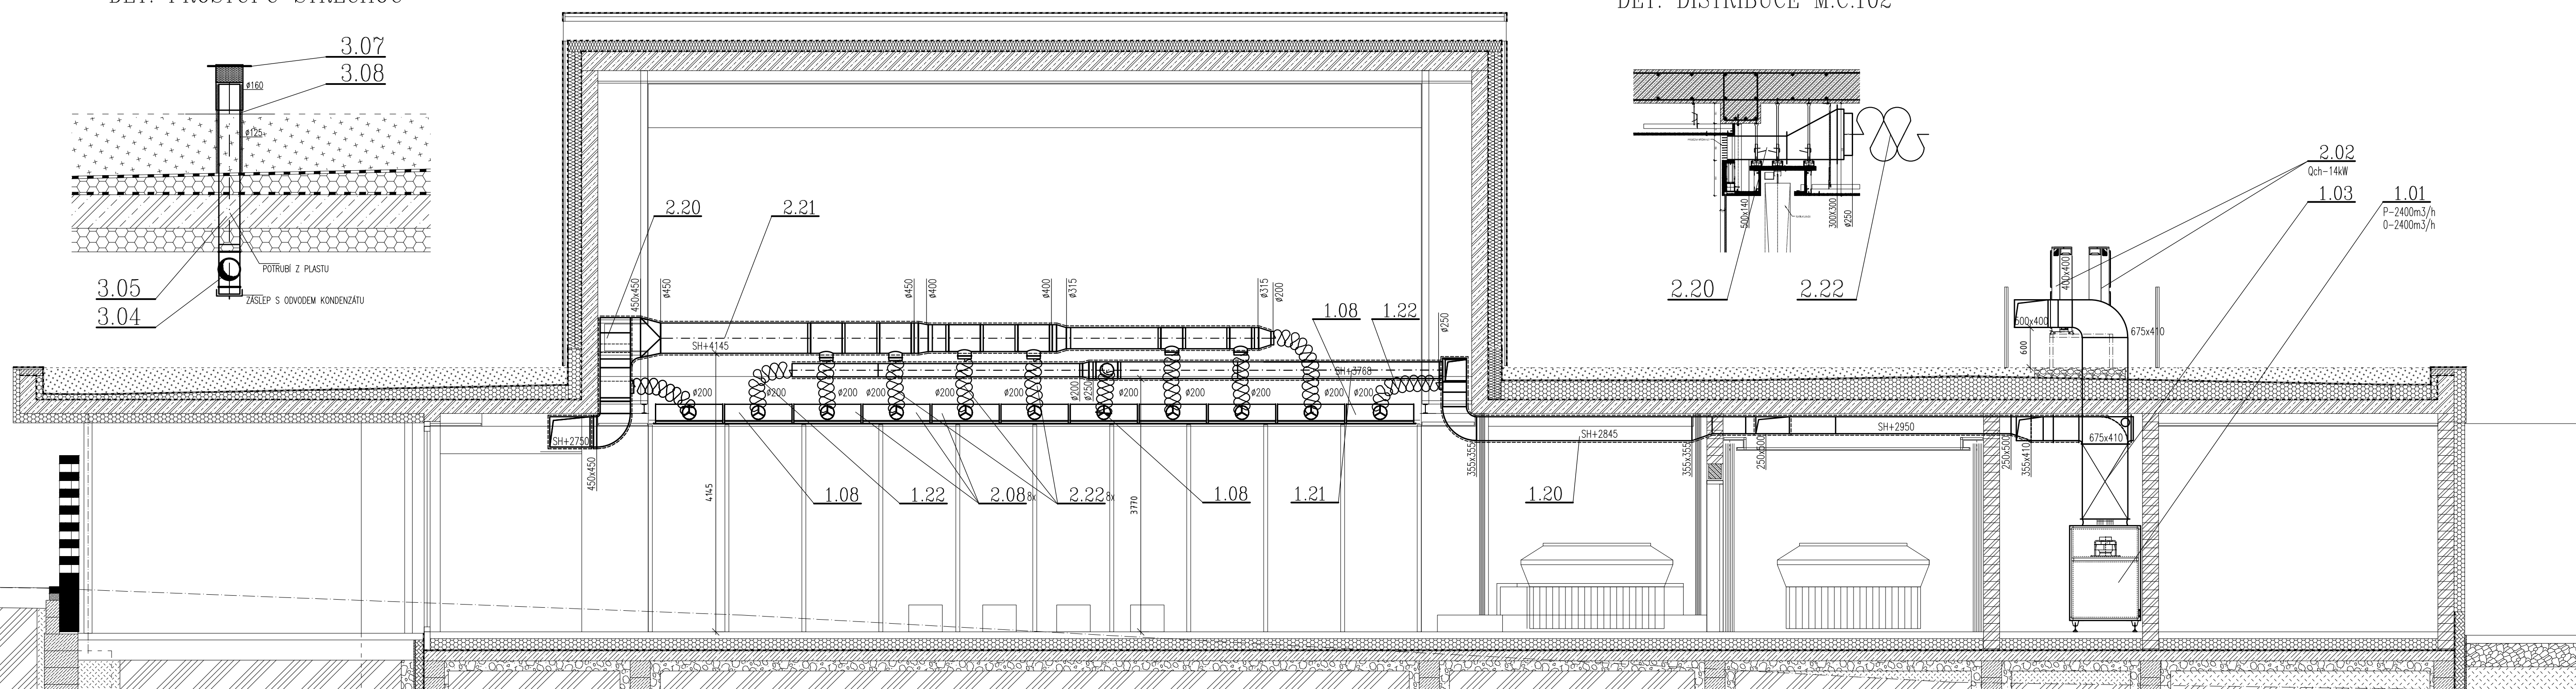


DET. DISTRIBUCE M.Č.102

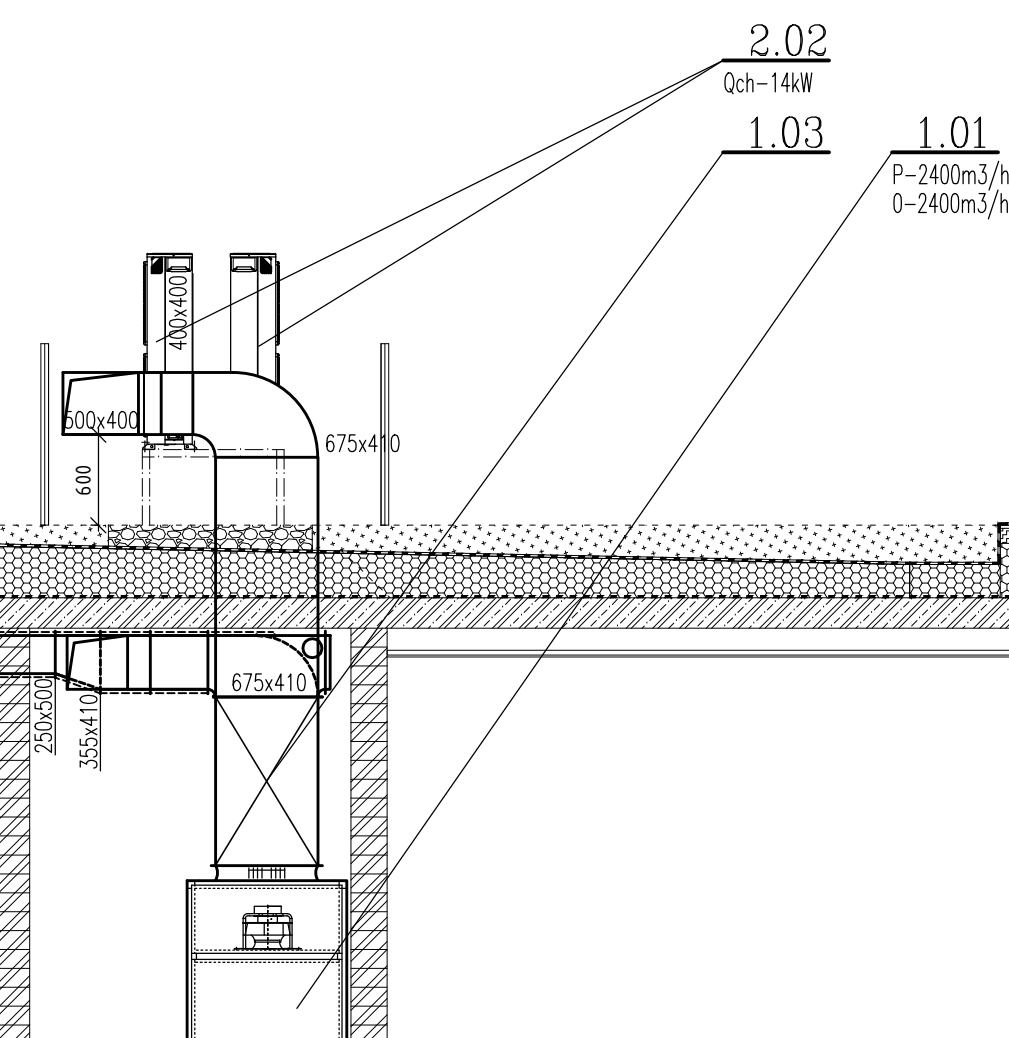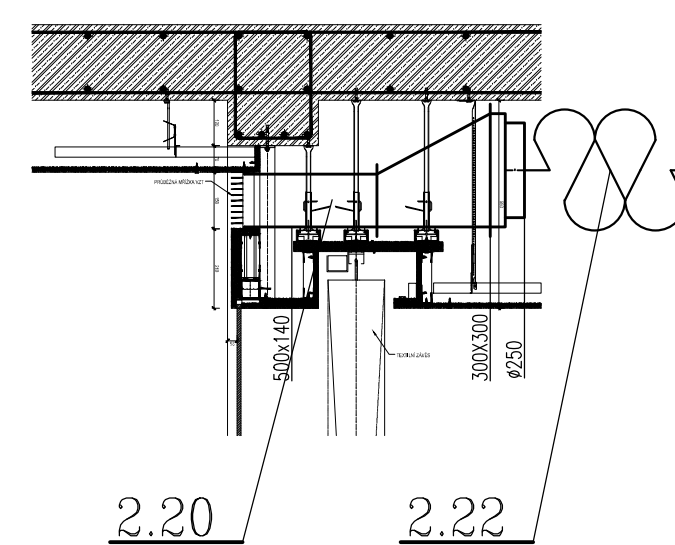

PŘESNÉ UMÍSTĚNÍ VZT KOMPONENTŮ DOPŘESNIT NA STAVBĚ, PO KOORDINACI S OSTATNÍMI PROFESEMI
ZPRACOVATEL PROJEKTOVÉ DOKUMENTACE ČÁSTI VZDUCHOTECHNIKA:

VÝPRAČOVÁL: Ing. RADIM DRÁPAL, Ph.D.	ODPOVĚDNÝ PROJEKTANT ČÁSTI DOKUMENTACE: Ing. RADIM DRÁPAL, Ph.D.	 draek SPOL. S R. O. ČERNÁHOVA 19, 624 00 BRNO, TEL. 54122223 WWW.DRAEK.CZ EMAIL: INFO@DRAEK.CZ
ARCHIVNÍ ČÍSLO VZT. PROJEKTU: P18011		

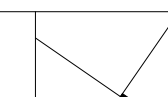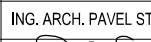10	1. VÝDAJ		15. 12. 2018
ČÍSLO REVIZE:	PŘEDMET REVIZE		DATUM
REVIZE			
SOUDÁNÍ SYSTÉM: ŽTK VÝŠKOVÝ SYSTÉM: BPV +0,000 + 297,350 N.M.M.			PARÉ Č.: 
TENTO DOKUMENT JE CHRÁNĚN AUTORSKÝM ZÁKONEM Č. 12/2000 SB. A JE VLASTNÍKOVU AUTORA, NEMŮŽE BÝT BEZ SOHLASU AUTORA PŮJČEN, KOPÍROVÁN, ČI POKROUPLIVAT. JE DŮLEŽITÉ, ABY SE DOKUMENT NEZTRATIL.			
AUTORA STAVBY, DOKUMENTACE ING. ARCH. PAVEL JURA	CÍPOVÝCH PROJEKTANT: ING. ARCH. PAVEL JURA	PROJEKTANT / VYPRACOVATEL ING. ARCH. PAVEL ŠTEUR 	ING. ARCH. PAVEL JURA AUTORIZOVANÝ A R C H I T E K T OSN: +422 770 877 821 PAVEL.JURA@POST.CZ
MÍSTO:			DATUM
MÍSTO: PŮDORYS NÁMĚSTÍ MŮRU 111, 606 19 TĚNOV			PROSINEC 2018
JINÉ:			STUPEŇ PŮR
SMUTEČNÍ SÍN NA NOVÉM HRBĚTOVÉ V TÍSNOVÉ KRAJ: JIHOVMORAVSKÝ, MÍSTO TĚNOV, Č.Ú. TĚNOV, P.Č. 10803			QMS
PŘÍLOH: DOKUMENT	Č. VÝK. / REVIZE	ČASŤ PŮR	VÝŠKOVÝ SYSTÉM
SO101-SMUTEČNÍ SÍN - PŮDORYS, ŘEZY		D.1.4.2.03	MĚŘITKO 1: 50