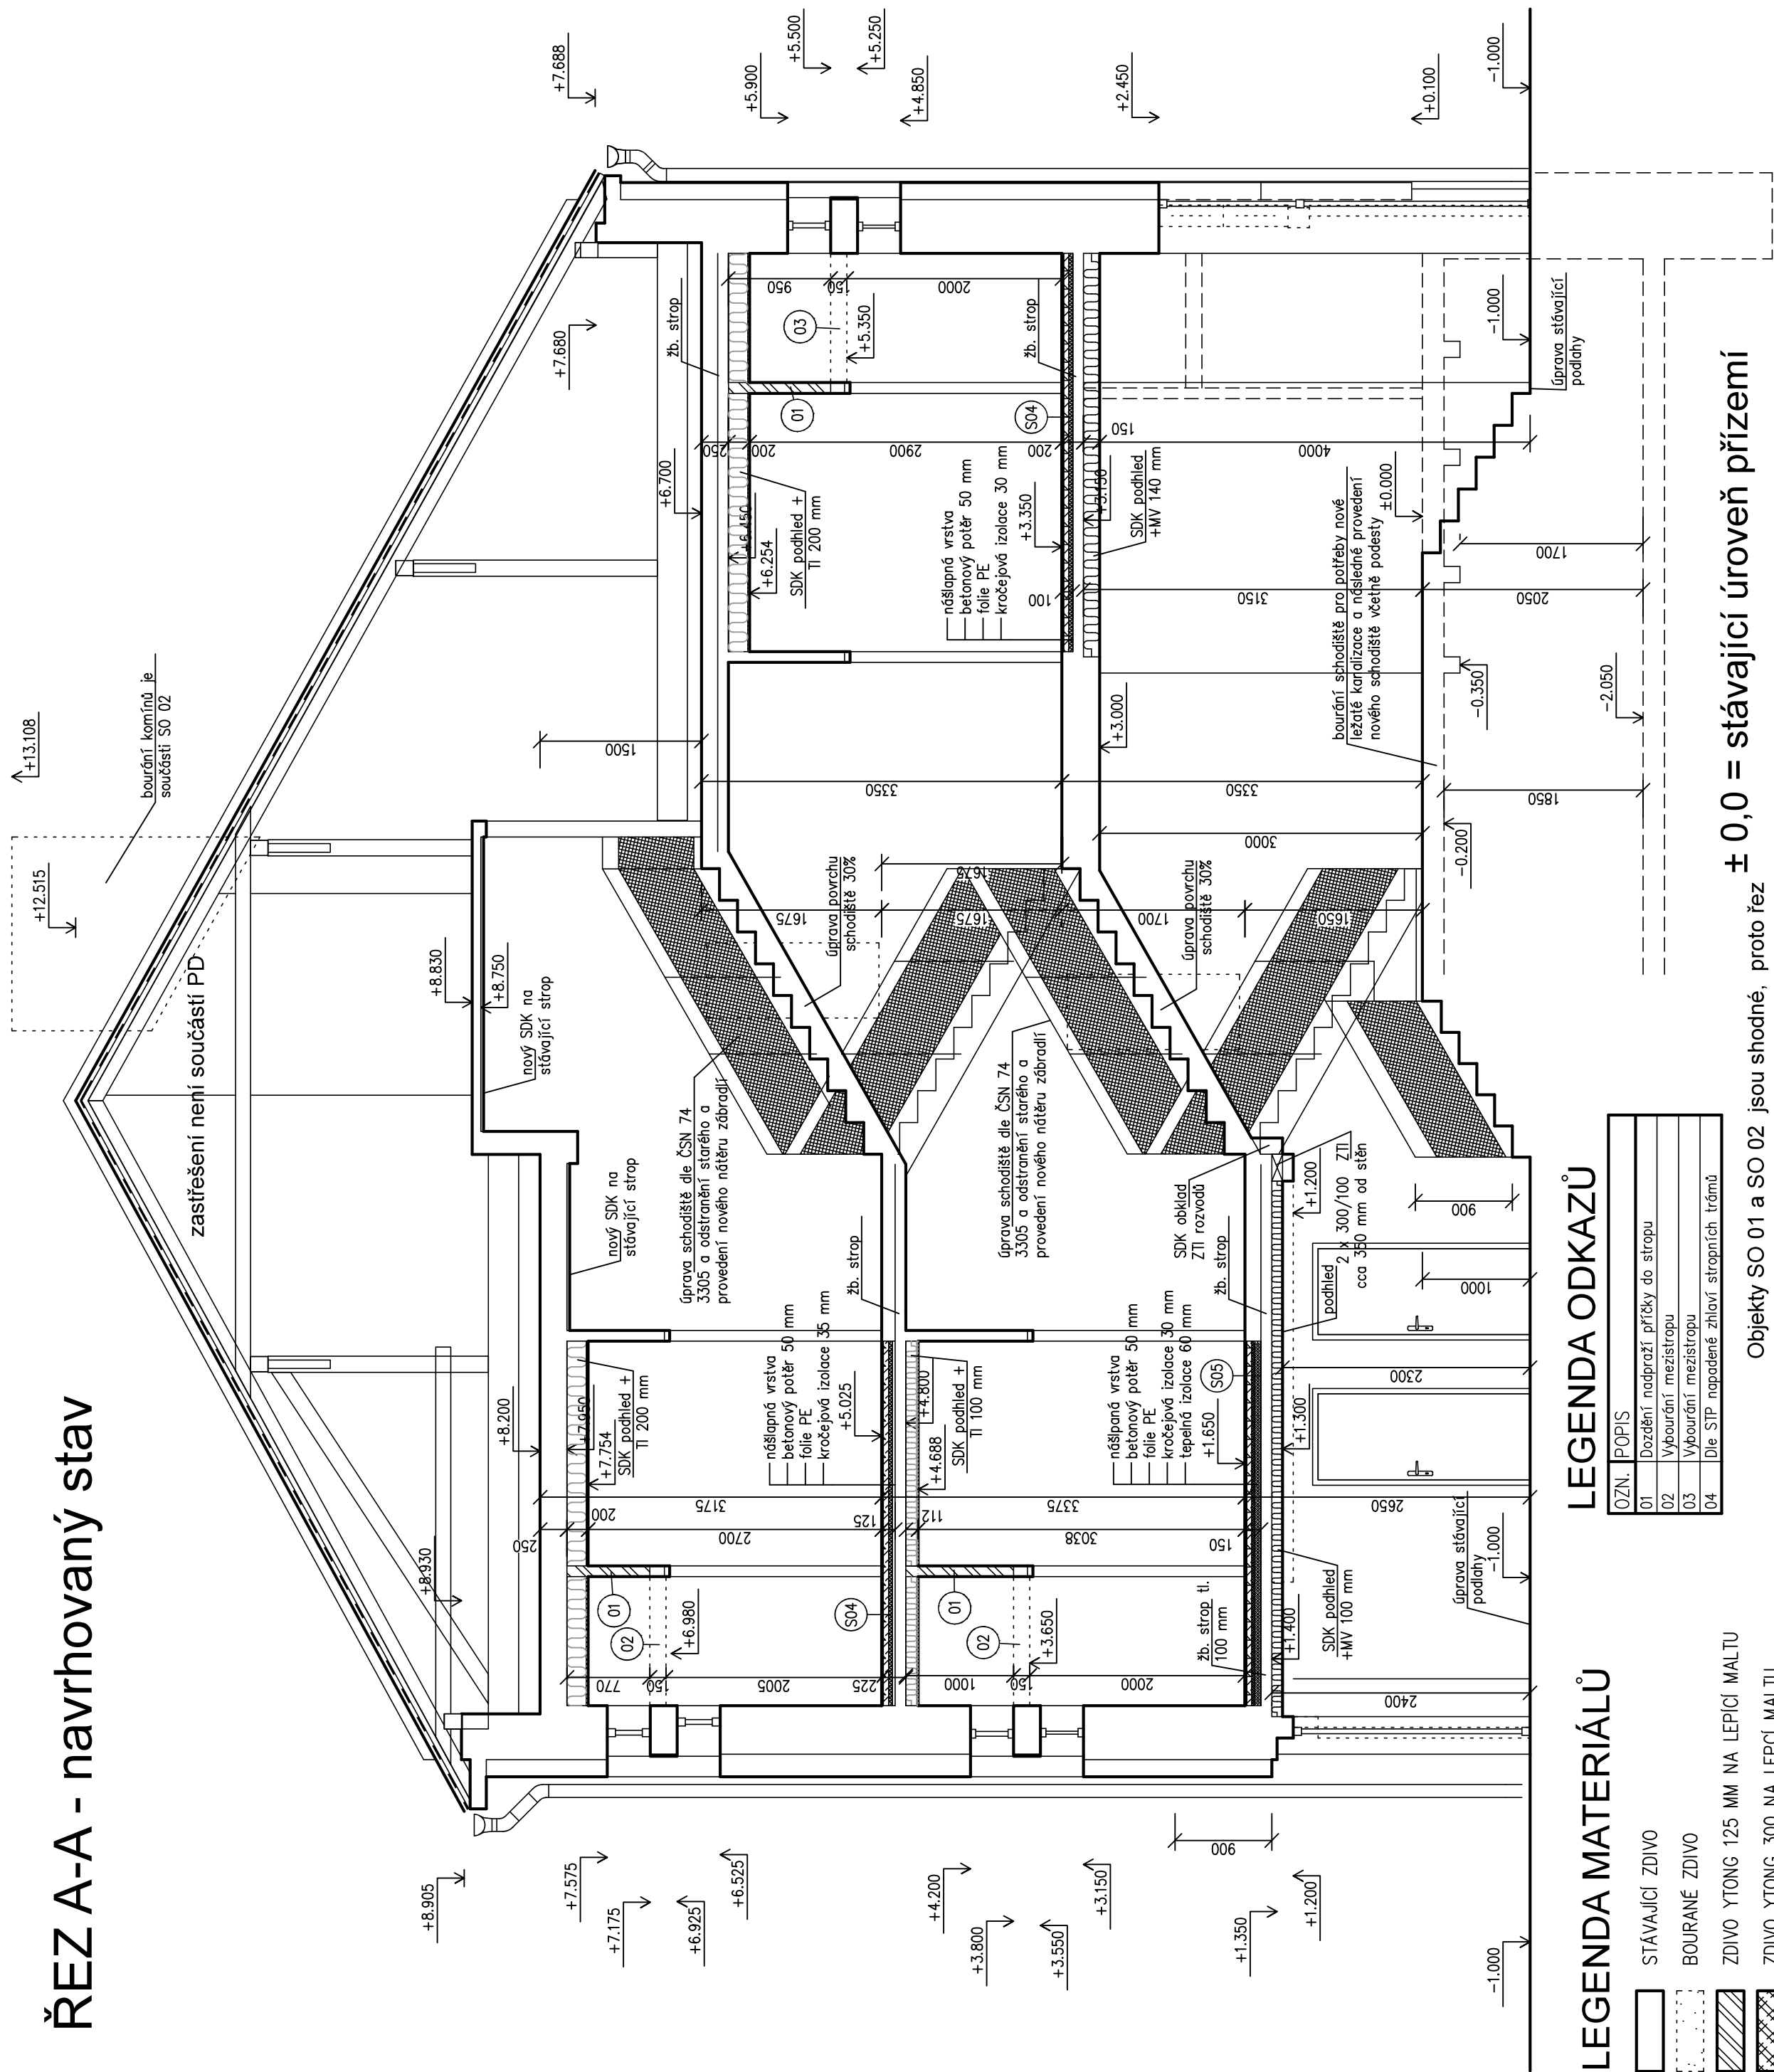
 
 




 

 




ŘEZ A-A - navrhovaný stav



LEGENDA MATERIÁLŮ

	STÁVAJÍCÍ ZDVO
	BOURANÉ ZDVO
	ZDVO YTONG 125 MM
	ZDVO YTONG 300 NA
	BETON PROSTÝ C16/20
	ŠTERKOVÝ NÁSYP
	SDK příčky W11
	SDK předstěny W623
	SDK předstěna dvojitá
	Minerální izolace
	Stávající KZS

LEGENDA ODKAZŮ

OZN.	POPIS
01	Dozdění nadpraží příčky do stropu
02	Vybourání mezistropu
03	Vybourání mezistropu
04	Dle STP napadené zhlaví stropních trámů

Objekty SO 01 a SO 02 jsou shodné, proto řez B-B, který je veden SO 02 platí i pro SO 01.

Skladba stavebních objektů:

SO 01 - vnitřní úpravy vstupu 1

SO 02 - vnitřní úpravy vstupu 2


SO 03 - vnější zateplení objektu

POZNÁMKA:

Komínová tělesa budou vyčištěna a upravena pro potřeby VZT – potrubí DN 125 a 150 pro odvod vzduchu z digestoří a odvětrání místností – součást SO 02. VZT potrubí je vyvedeno nad střešní objektu. Bourání komínů pod úroveň zastřešení je součástí SO 02

Prostup pro stěnové větrací stěrby je DN 100, výška umístění spodní hrany = horní hrana okenního otvoru. Podhledy v koupelnách a WC jsou sniženy o 200 mm (prostor pro vedení VZT).

$\pm 0,0$ = stávající úroveň přízemí

Zodpovědný projektant	Ing. V. Dokládal	
Inženýr projektu	Ing. V. Dokládal	
Vypracoval	Ing. V. Dokládal	
Obrac : Třísňov	Obrac : Brno – venkov	
Investor:	Město Třísňov, nám. Míru111, 666 19 Třísňov	
Akce	Revitalizace BD	
	Na Mlékárně č.p. 795	
SO :	SO 02 vstup 2	
Část:	stavební	
Příloha		
	Datum	06/2021
	Formát	6 A4
	Stupeň	PDPS
	Zadákové číslo	20-01-1
	Arch. číslo	
	Měřítko	č. výřezu
	1 : 50	D2.1.6