


# ROZVADĚČ RB1

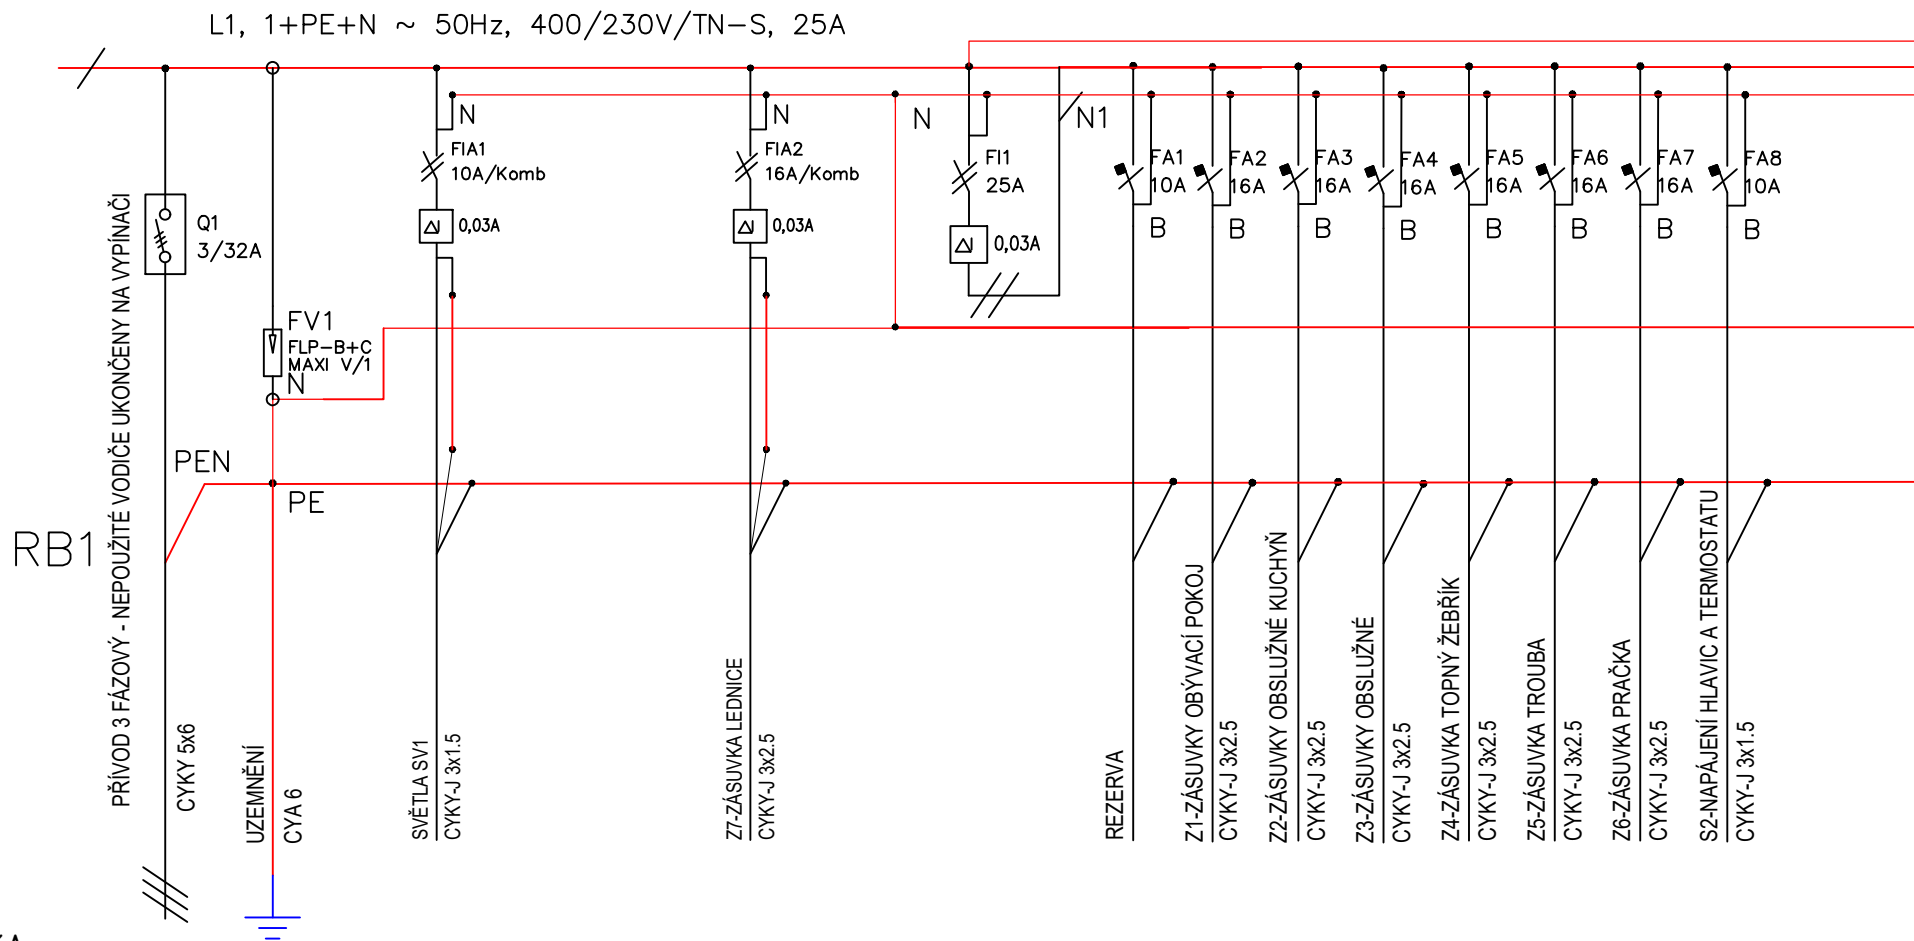

POZNÁMKA:

Rozvaděč na povrch - HAGER

Rozměry: min 32 modulů

Krytí: IP30/20

Umístění: Vstup

ROZVADĚČ BYTOVÝ

RB1

Navrhl / Designer:  
DAVID SUROVEC

Číslo zak. / Order No.:  
D2.4.7

Arch. číslo / Archive No.:  
7

Číslo výkr. / Dwg No.:  
2

List / Sheet