


PODÉLNÝ PROFIL 1 : 500/50

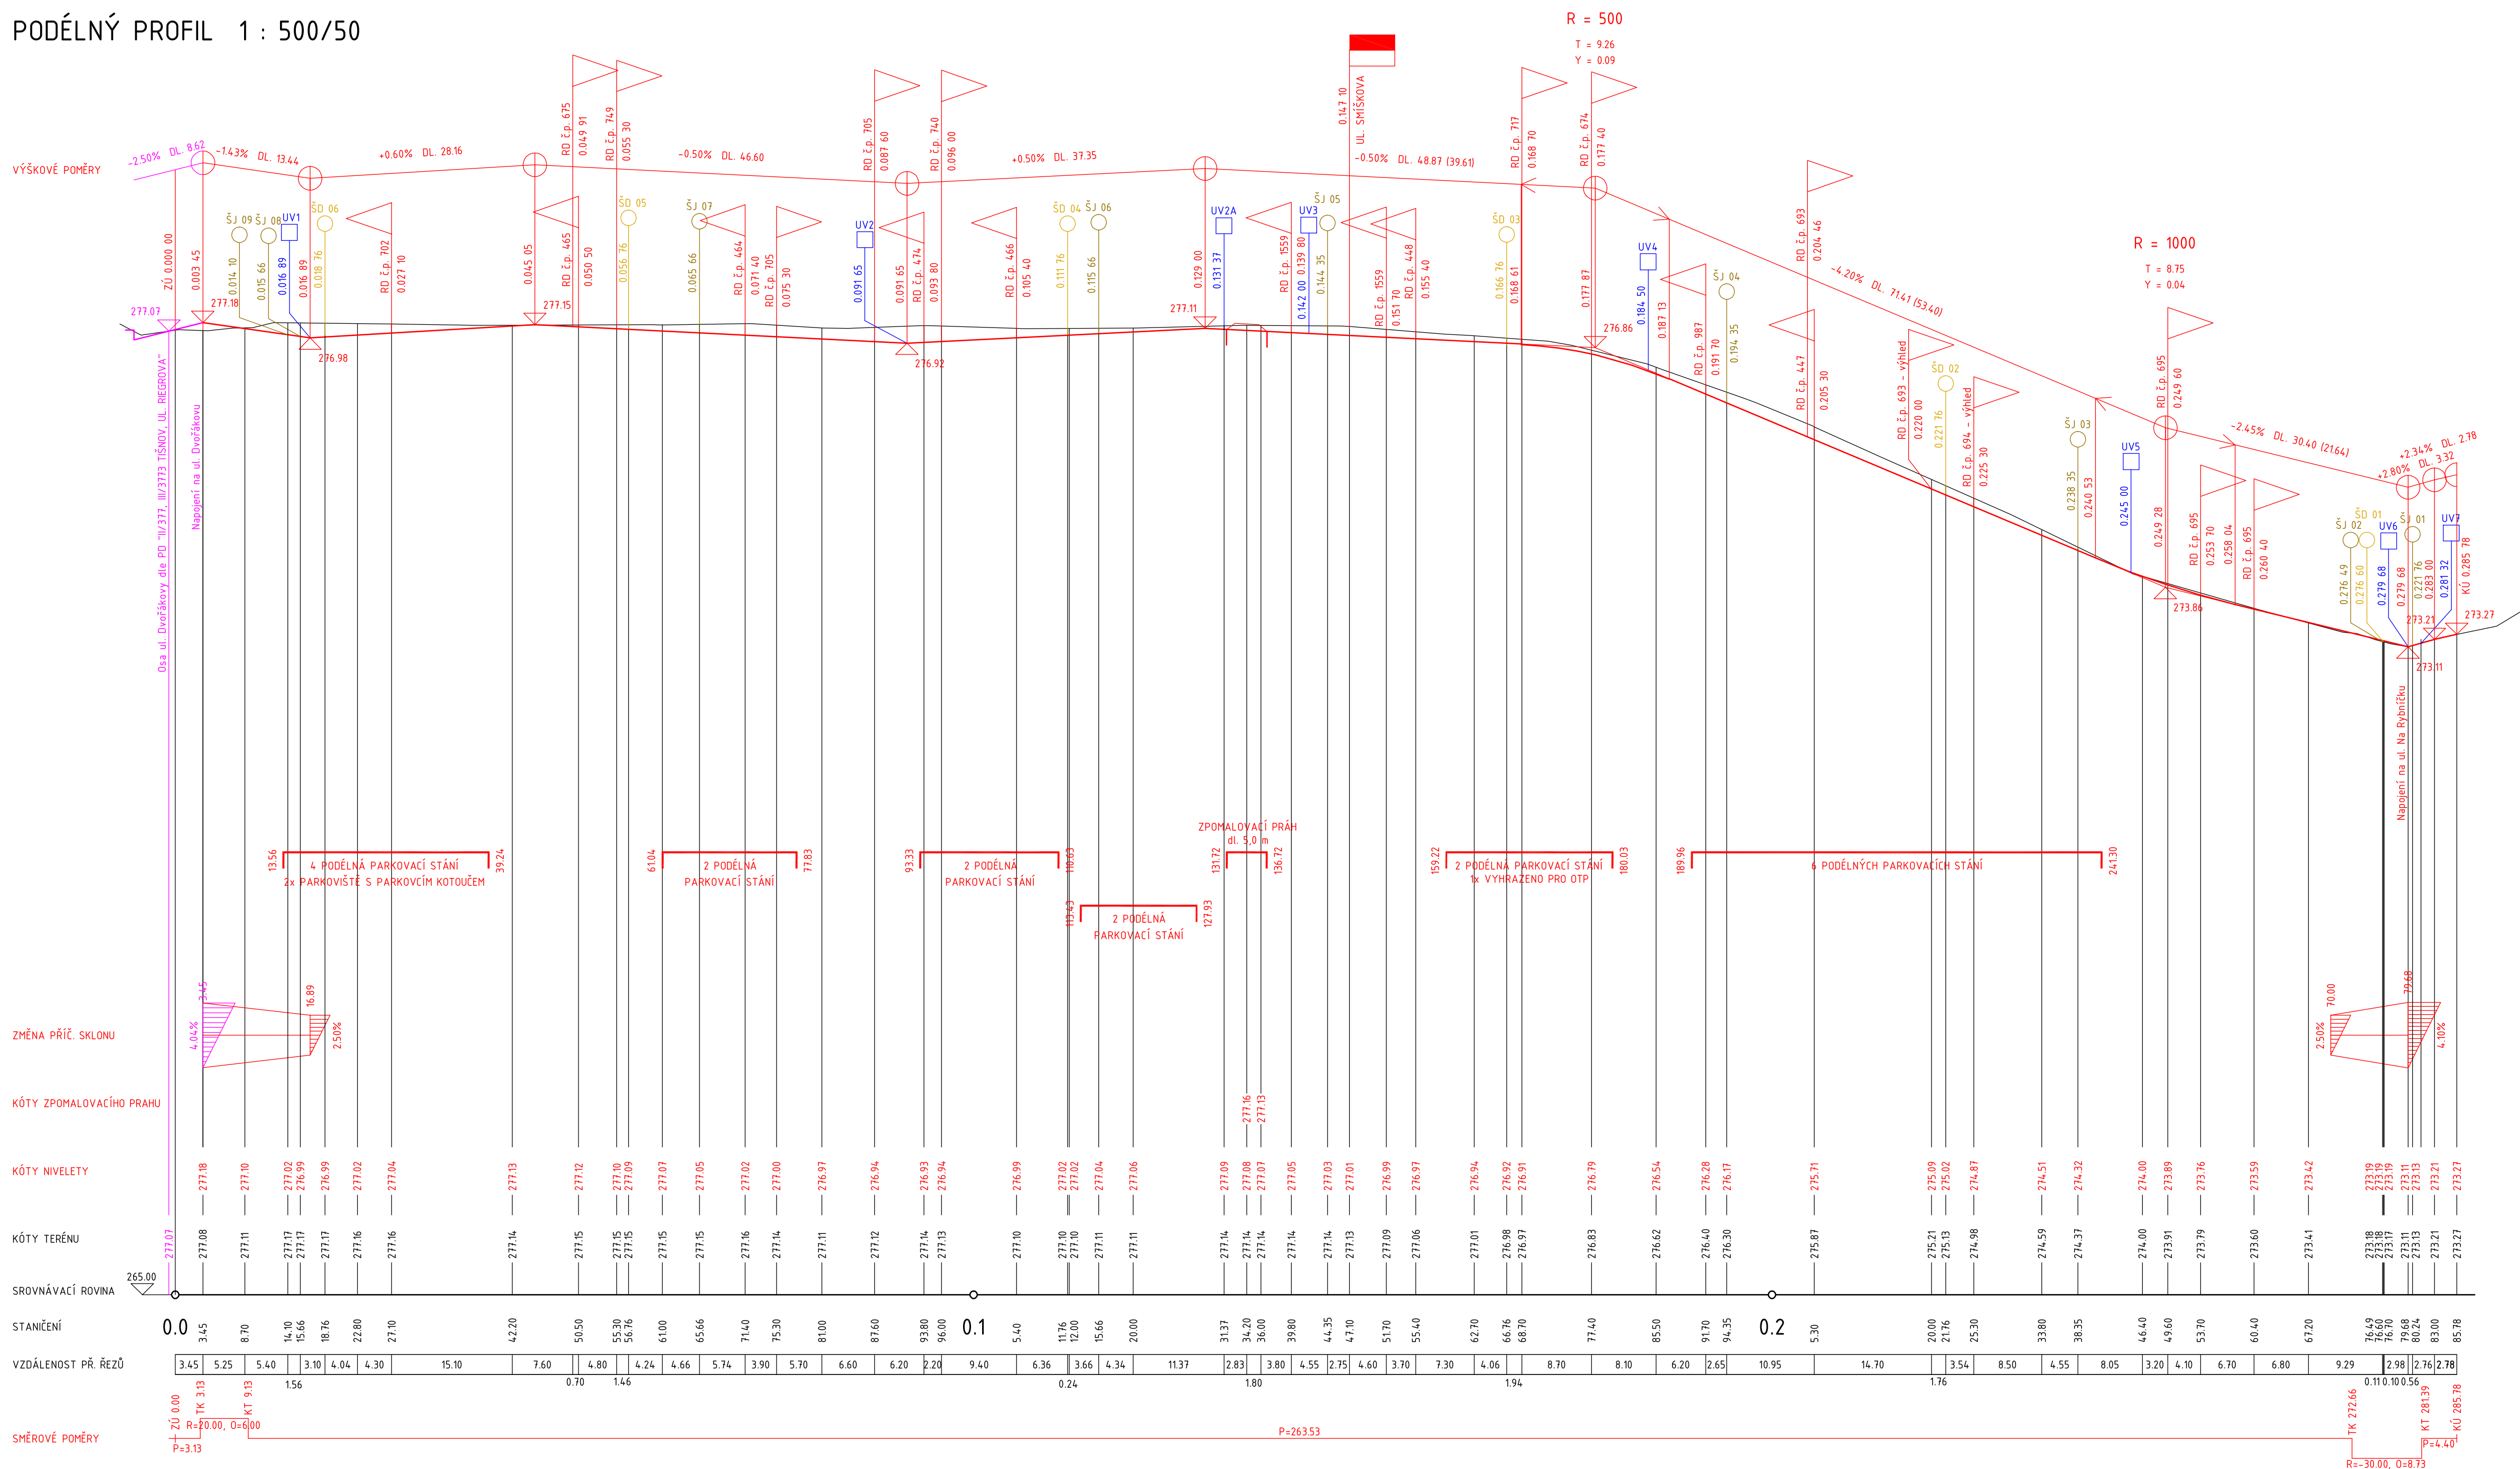

VÝŠKOVÝ SYSTÉM: BpV

STAVEBNÍK:

Město Tišnov
nám. Míru 111
666 19 Tišnov
IČ: 00282707

RAZÍTKO:

HLAVNÍ PROJEKT

YUT v Brně, Fakulta stavební
Ústav pozemních komunikací
Veveří 331/95, 602 00 Brno
T: +420 737 103 345
E: marsmely@email.cz
IČ: 00216305
DIČ: CZ216305

ING. MARTIN SMĚLÝ
ČKAIT - 1004435

NÁZEV STAVBY:

CELKOVÁ REKONSTRUKCE UL. HUSOVY

MEŘÍTKO:	1 : 500/50	KRAJ:	JIHOMORAVSKÝ
DATUM:	PROSINEC 2022	OKRES:	BRNO - VENKOV
VYPRACOVAL:	Ing. Miroslav Patočka	MÍSTO STAVBY:	TIŠNOV
VED. PROJEKTANT:	Ing. Martin Smělý	KAT. ÚZEMÍ:	TIŠNOV
STUPEŇ:	PDPS	Č. KAT. ÚZEMÍ:	767 379

NÁZEV VÝKRESU:

PODÉLNÝ PROFIL

κόπ

D.1.1

ČÍSLO VÝKRESU

03

PARÉ