
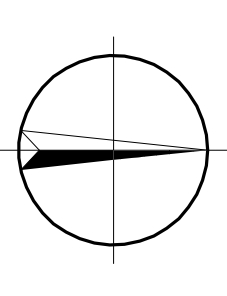


KATASTR				Třísňov			
PRACOVNÍ ČÍSLO				2416/3			
Druh povrchu				2416/22			
Vzdal. objektu a vřet. bodu				1688/14			
Označení vřet. bodu				13.25			
Vř				15.09			
				11.64			
				4.78			
				33.19			
				8.89			
				27.07			
				4.82			
				9.86			
				6.45			
				3.01			
				8.75			
				17.36			
				20.55			
				1.69			
				13.43			
				14.82			
				15.19			
				18.27/38			

MĚŘITKA 1:250/1:25

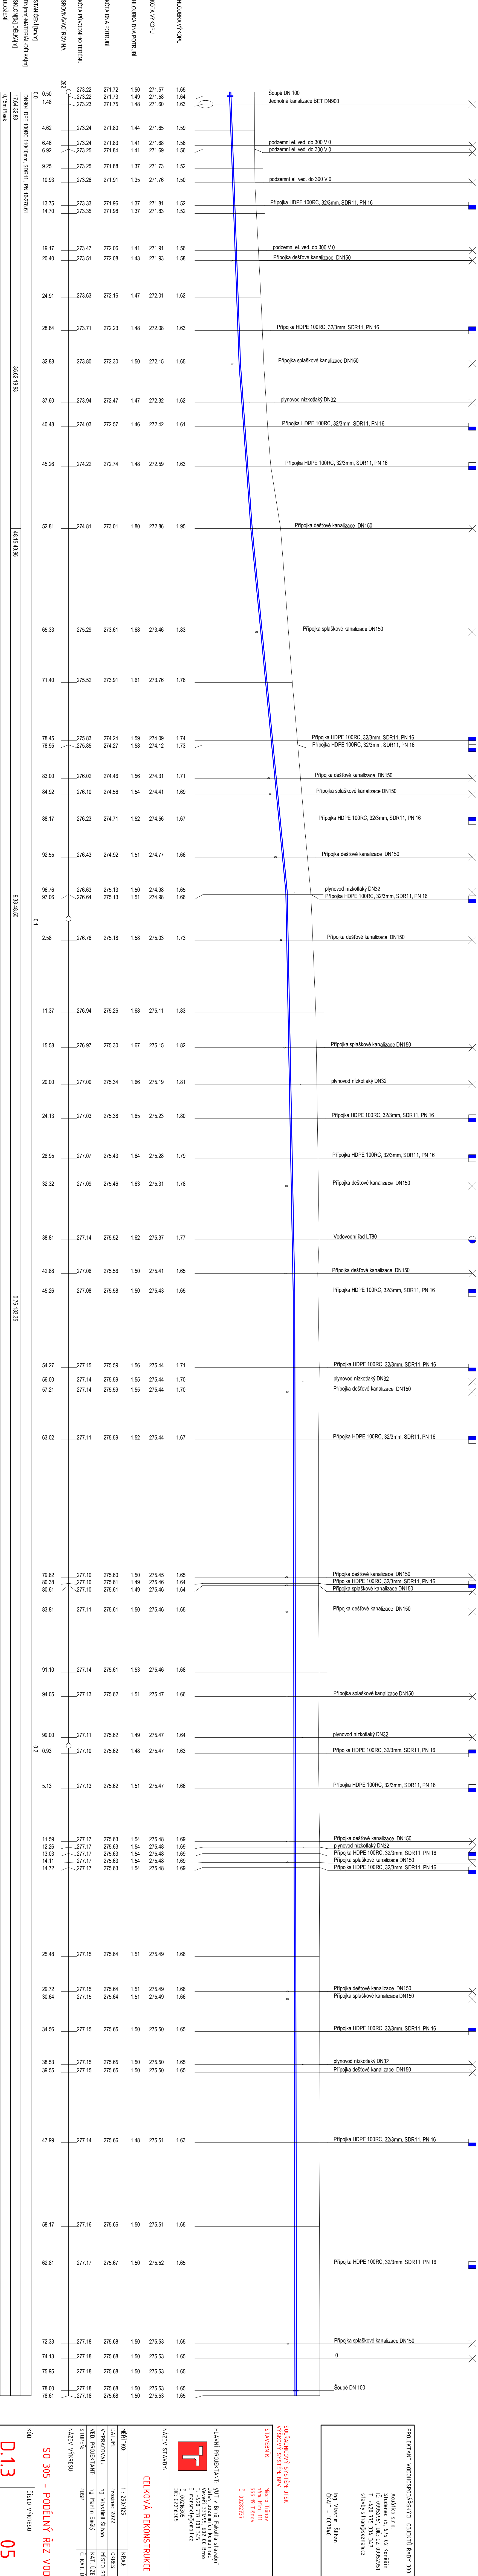

PROJEKTANT VODOHOSPODÁŘSKÝCH OBJEKTŮ ŘÁDY 300:
Kaučička s.r.o.
Studenec 75, 675 02 Koneštin
IČ: 09592951, DIČ: CZ 09592951
T: +420 775 334 347
stavby@kaucicka.cz
Ing. Vlastimil Šíhan
ČKAIT - 1007040

HLAVNÍ PROJEKTANT: VUT v Brně, Fakulta stavební
Vězeňská 331/95, 602 00 Brno
T: +420 737 033 345
E: martsen@vut.cz
IČ: 00286305
ING. MARTIN SKVĚLÝ
ČKAIT - 1004435

CELKOVÁ REKONSTRUKCE UL. HUSOVY
MĚŘITKO: 1 : 250/1:25
DANŮM: Prosinec 2022
VYPRACOVAL: Ing. Vlastimil Šíhan
VED. PROJEKTANT: Ing. Martin Šmýl
KAT. ÚZEŇÍ: TŘÍSNŮV
POSP. Č. KAT. ÚZEŇÍ: 676 379
MĚŘEV VÝKRESU:
KÓD: ČÍSLO VÝKRESU: 05
PRAŽE: D.1.3