



ZAMĚŘENÍ STÁVAJÍCÍHO STAVU
1 : 250

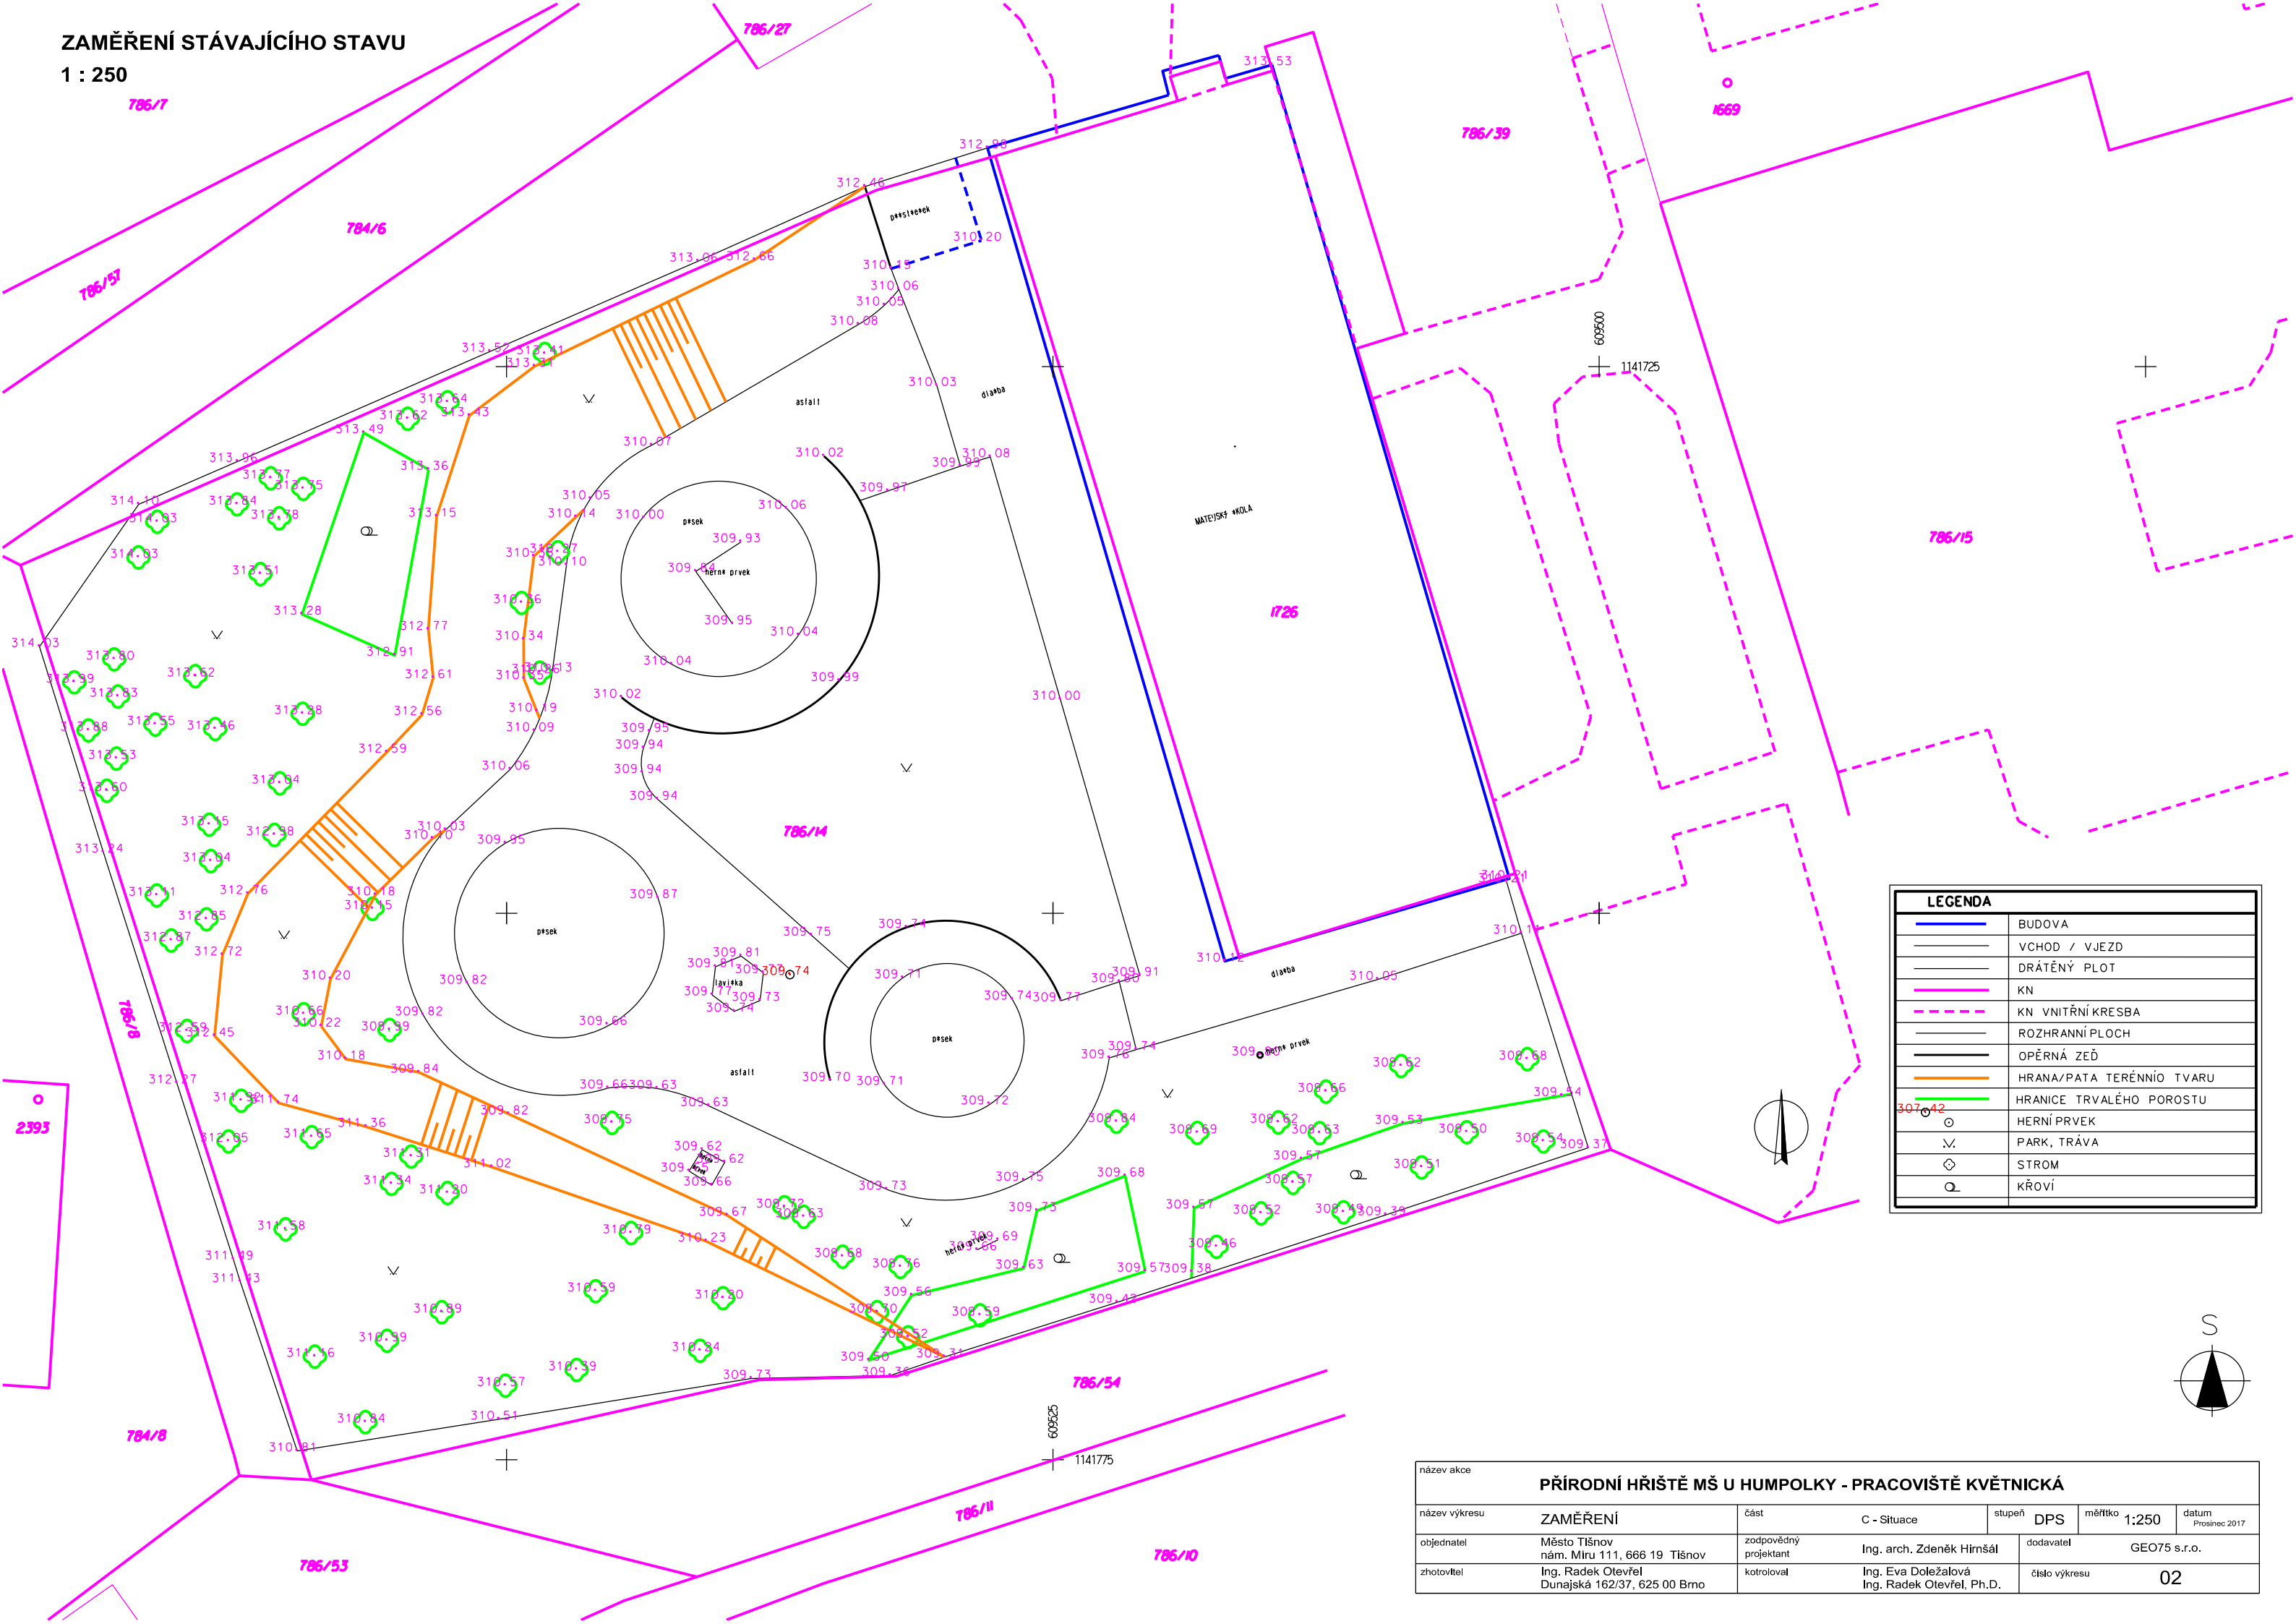

| LEGENDA | |
|---------|----------------------------|
| | BUDOVA |
| | VCHOD / VJEZD |
| | DRÁTĚNÝ PLOT |
| | KN |
| | KN VNITŘNÍ KRESBA |
| | ROZHRANNÍ PLOCH |
| | OPĚRNÁ ZEĎ |
| | HRANA/PATA TERÉNNÍHO TVARU |
| | HRANICE TRVALÉHO POROSTU |
| | HERNÍ PRVEK |
| | PARK, TRÁVA |
| | STROM |
| | KŘOVÍ |

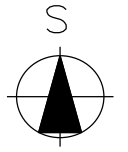

| | | | | | |
|---|--|-----------------------|--|---------------|--------------|
| název akce | | | | | |
| PŘÍRODNÍ HRŠTĚ MŠ U HUMPOLKY - PRACOVISTĚ KVĚTNICKÁ | | | | | |
| název výkresu | ZAMĚŘENÍ | část | C - Situace | stupeň | DPS |
| objednatel | Město Tišnov nám. Míru 111, 666 19 Tišnov | zodpovědný projektant | Ing. arch. Zdeněk Hrnšál | dodavatel | GEO75 s.r.o. |
| zhotovitel | Ing. Radek Otevřel Dunajská 162/37, 625 00 Brno | kotroloval | Ing. Eva Doležalová Ing. Radek Otevřel, Ph.D. | číslo výkresu | 02 |