


PŮDORYS 3.NP - navrhovaný stav

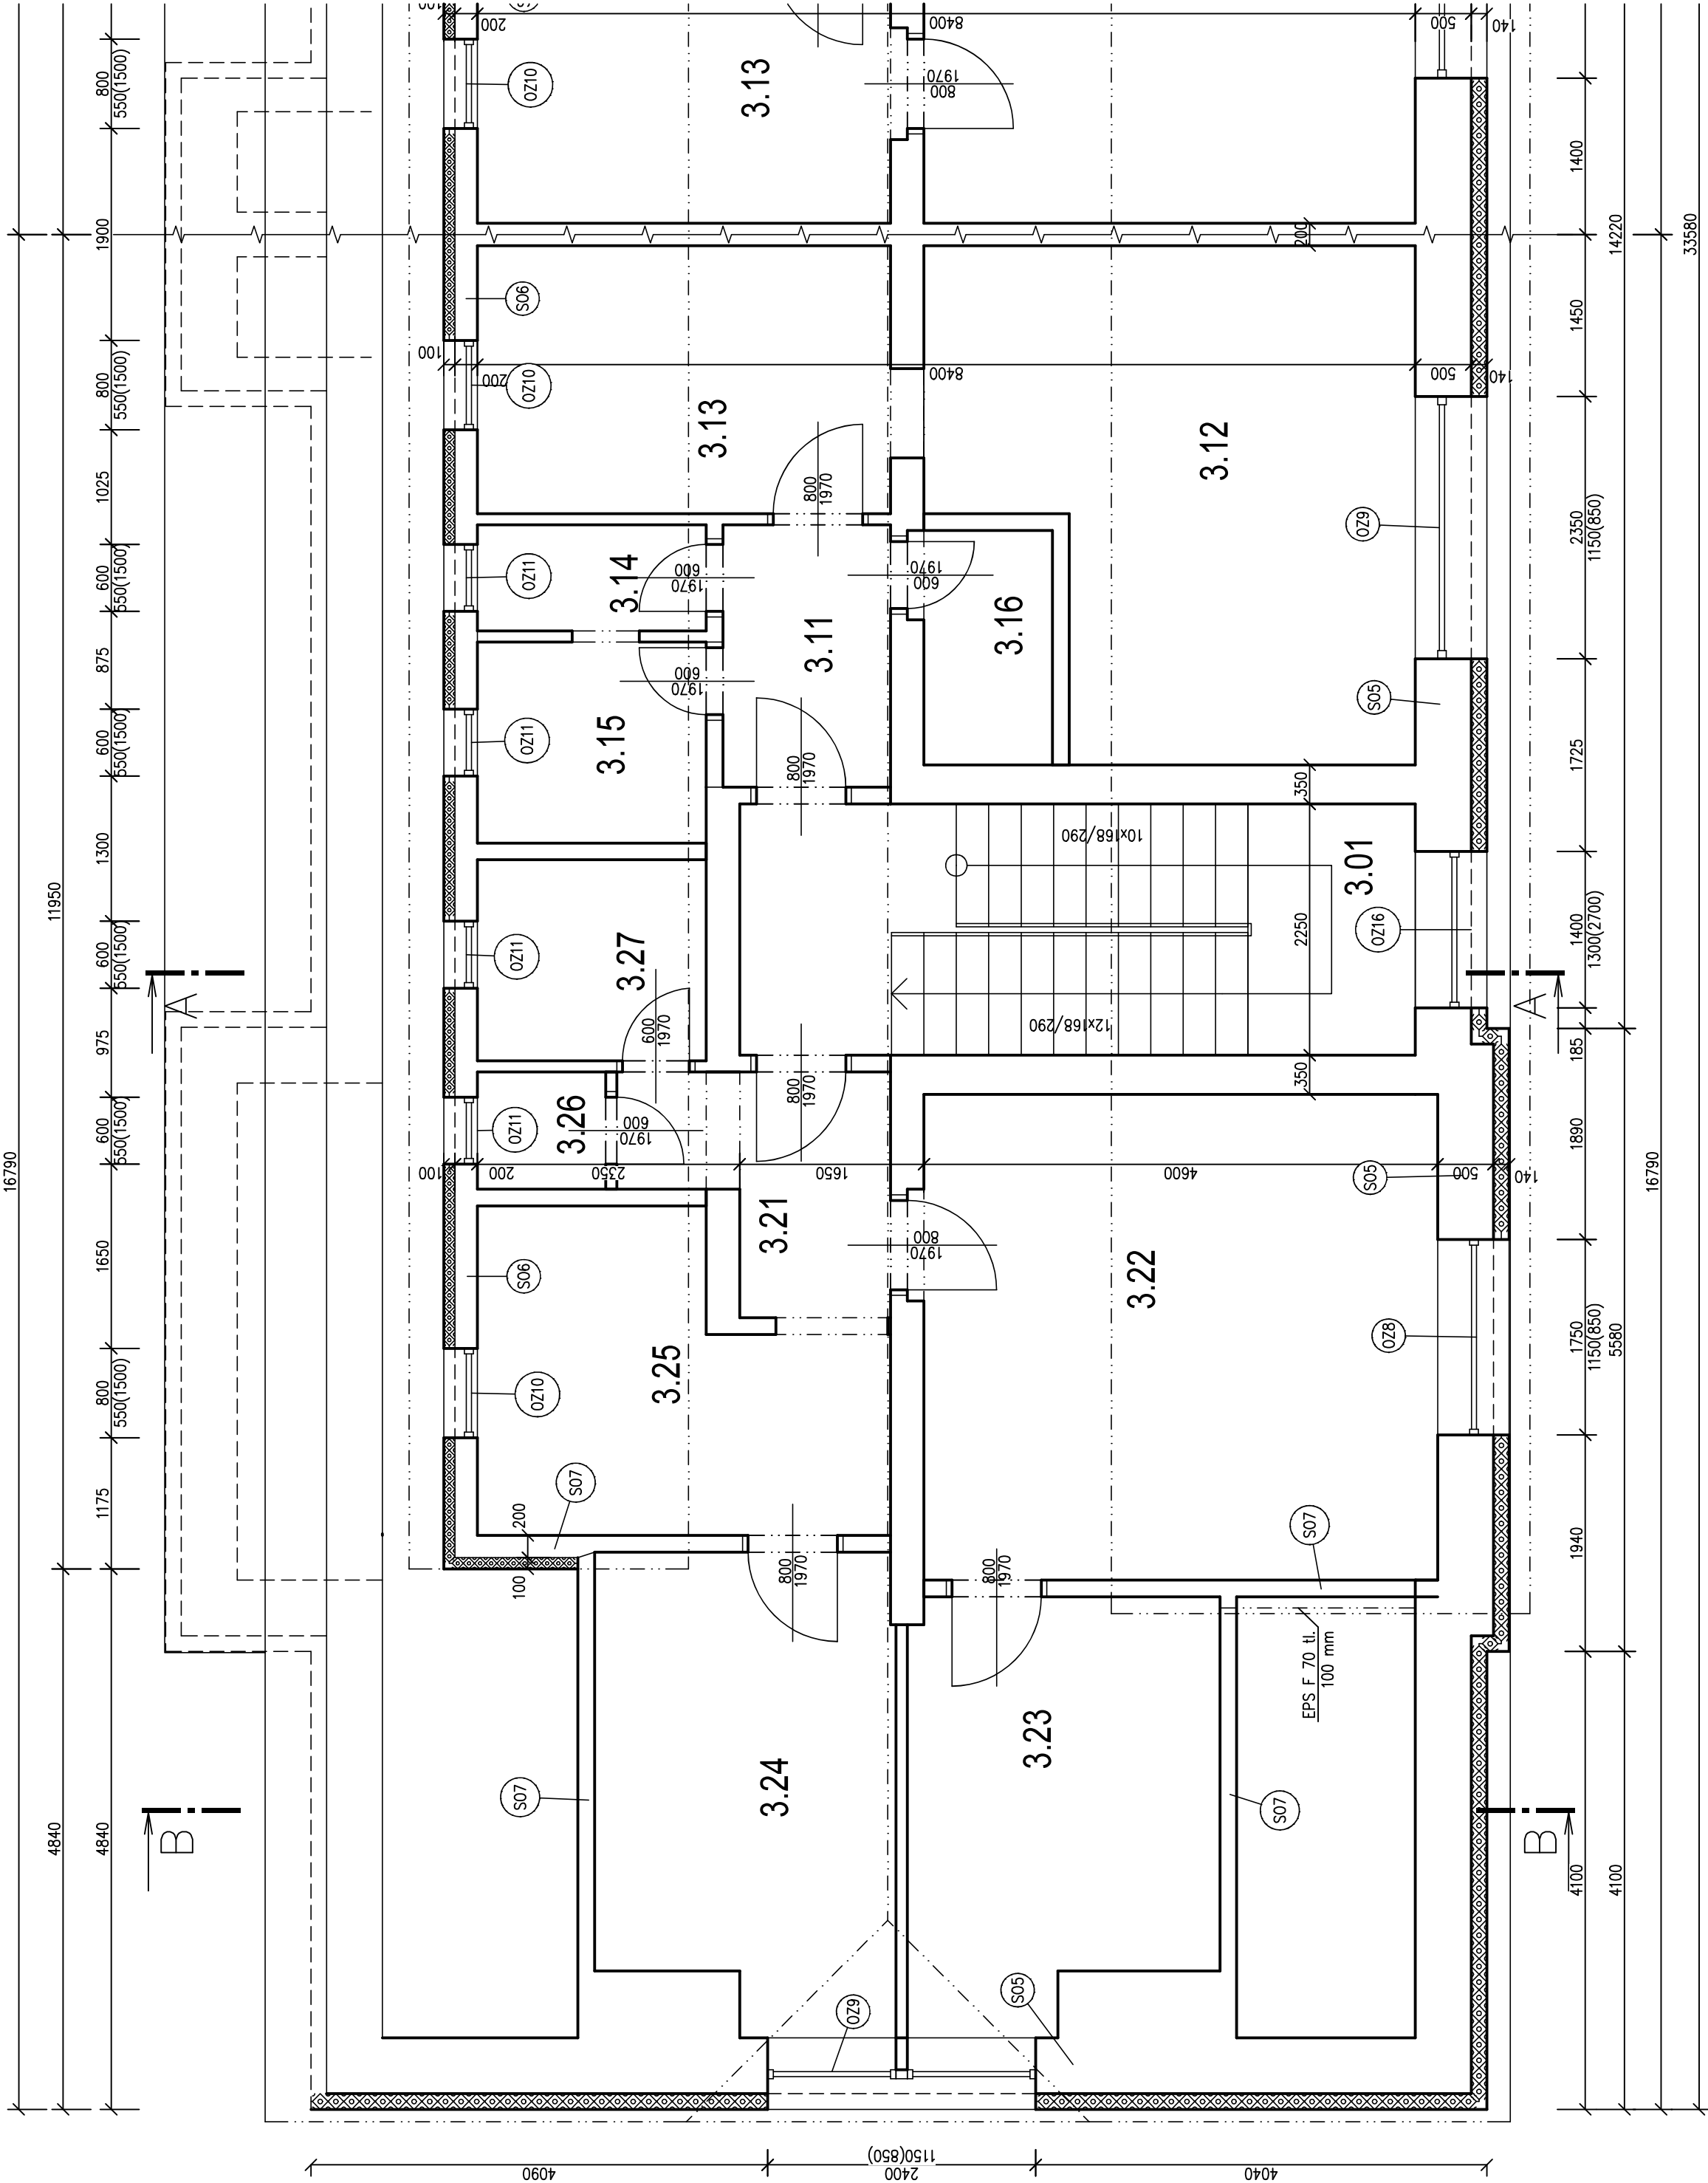

LEGENDA MÍSTNOSTÍ

Číslo	Byt	Název	Plocha [m²]
3.01		SCHODIŠŤOVÁ CHODBA	13,85
3.11	byt č. 7	CHODBA	3,88
3.12		POKOJ	17,77
3.13		KUCHYŇE	8,88
3.14		WC	2,01
3.15		KOUPELNA	3,69
3.16		ŠATNA	2,53
3.21	byt č. 8	CHODBA	4,3
3.22		POKOJ	18,44
3.23		POKOJ	11,21
3.24		POKOJ	10,93
3.25		KUCHYŇE	9,29
3.26		WC	1,27
3.27		KOUPELNA	3,69

LEGENDA ODKAZŮ


OZN.	POPIS	TECHNICKÝ POPIS
01	NOVÝ NÁTER STAVAJÍCÍHO ZABRADLÍ	ODSTRANENÍ STAVAJÍCÍHO NÁTERU A PROVEDENÍ NOVÉHO NÁTERU (1 X ZAKLADNÍ + 2 X VRCHNÍ NÁTER)
02	NOVÁ POVLAKOVÁ POCHŮZÍ PVC HYDROIZOLACE	PROVEDENÍ VÝROVNÍ PLOCHU A PROVEDENÍ NOVÉ PROTIKLZUNÉ POVLAKOVÉ HYDROIZOLACE Z mPVC TL. 2,5 MM VCELE NAPŮJENÍ NA SVISLE KONSTRUKCE A OPLECHOVÁNÍ OKAPU
03	PRODLOUŽENÍ ODVĚTRÁNÍ PLYNOVÝCH TOPIDEL	DEMONTÁŽ STAVAJÍCÍHO ODKOUŘENÍ, MONTÁŽ PRODLOUŽENÉHO ODKOUŘENÍ O 150 MM (TL. IZOLACE) VČETNĚ MONTÁŽE VNĚJŠÍHO KOSÉ A REVZE
04	NOVÉ PODBITÍ STŘEŠNÍ ŘÍMSY VIKÝŘE	DEMONTÁŽ STAVAJÍCÍHO PODBITÍ A MONTÁŽ NOVÉHO PODBITÍ Z DESEK OSB 4 + VÝZTUŽNÁ TKANINA S LEPIDLEM A OMÍTKOVNOU
05	POVRCHOVÁ ÚPRAVA SJEDNOCENA S FASÁDOU	ÚPRAVA STAVAJÍCÍHO POVRCHU VYROVNÁNÍM LEPIDLEM A VÝZTUŽNOU TKANINOU S LEPIDLEM A OMÍTKOVNOU
06	NOVÉ OPLECHOVÁNÍ SKLADANÉ KRYTINY	DEMONTÁŽ STAVAJÍCÍHO OPLECHOVÁNÍ A MONTÁŽ NOVÉHO OPLECHOVÁNÍ Z LAKOVANÉHO PLECHU RS 300 (BAREVNOST PRISŮSOBENA POZINKU)
07	NOVÉ ODVĚTRÁNÍ SPIŽÍ DN 150	PROVEDENÍ NOVÝCH VĚTRACÍCH OTVORŮ POMOCÍ JÁDROVÉHO VRTÁNÍ DN 150 A OSAZEN 2 PLASTOVÝCH VĚTRACÍCH MRÍŽEK
08	ÚPRAVA STAVAJÍCÍHO ODVĚTRÁNÍ SPIŽÍ. NOVÉ KRYTÍ	DEMONTÁŽ STAVAJÍCÍCH VNĚJŠÍCH MRÍŽEK, PRODLOUŽENÍ VĚTRACÍHO OTVORU O 150 MM A INSTALACE NOVE PLASTOVÉ MRÍŽKY DN DLE STAVAJÍCÍHO PRŮMĚRU-

xxxxx OZNAČENÍ KONSTRUKCE, OTVOROVÉ VÝPLNĚ

POZNÁMKA:

UNITŘ OBLIKU BEZ STAVEBNÍCH ÚPRAV

±0,000 = stávající úroveň přízemí

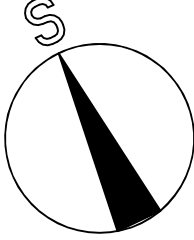

Zodpovědný projektant	Ing. V. Dokládal		
Inženýr projektu	Ing. V. Dokládal		
Vypracoval	Ing. V. Dokládal		
Obec :	Tišnov	Okres :	Brno – venkov
Investor :	Město Tišnov, nám. míru 111, 666 19 Tišnov	Datum	01./2023
Akce	ZATEPLENÍ BD č.p. 639 a 640 na ulici Polní v Tišnově	Formát	6 A4
SO :	SO 01 – vchod č.p. 639	Slupeň	PDPS
Část:		Zakázkové číslo	21-30
Příloha	PŮDORYS 3.NP – navrhovaný stav	Arch. číslo	č. výkresu
		Měřítko	1 : 50
			D1.14