



PŮDORYS 3.NP - stávající stav

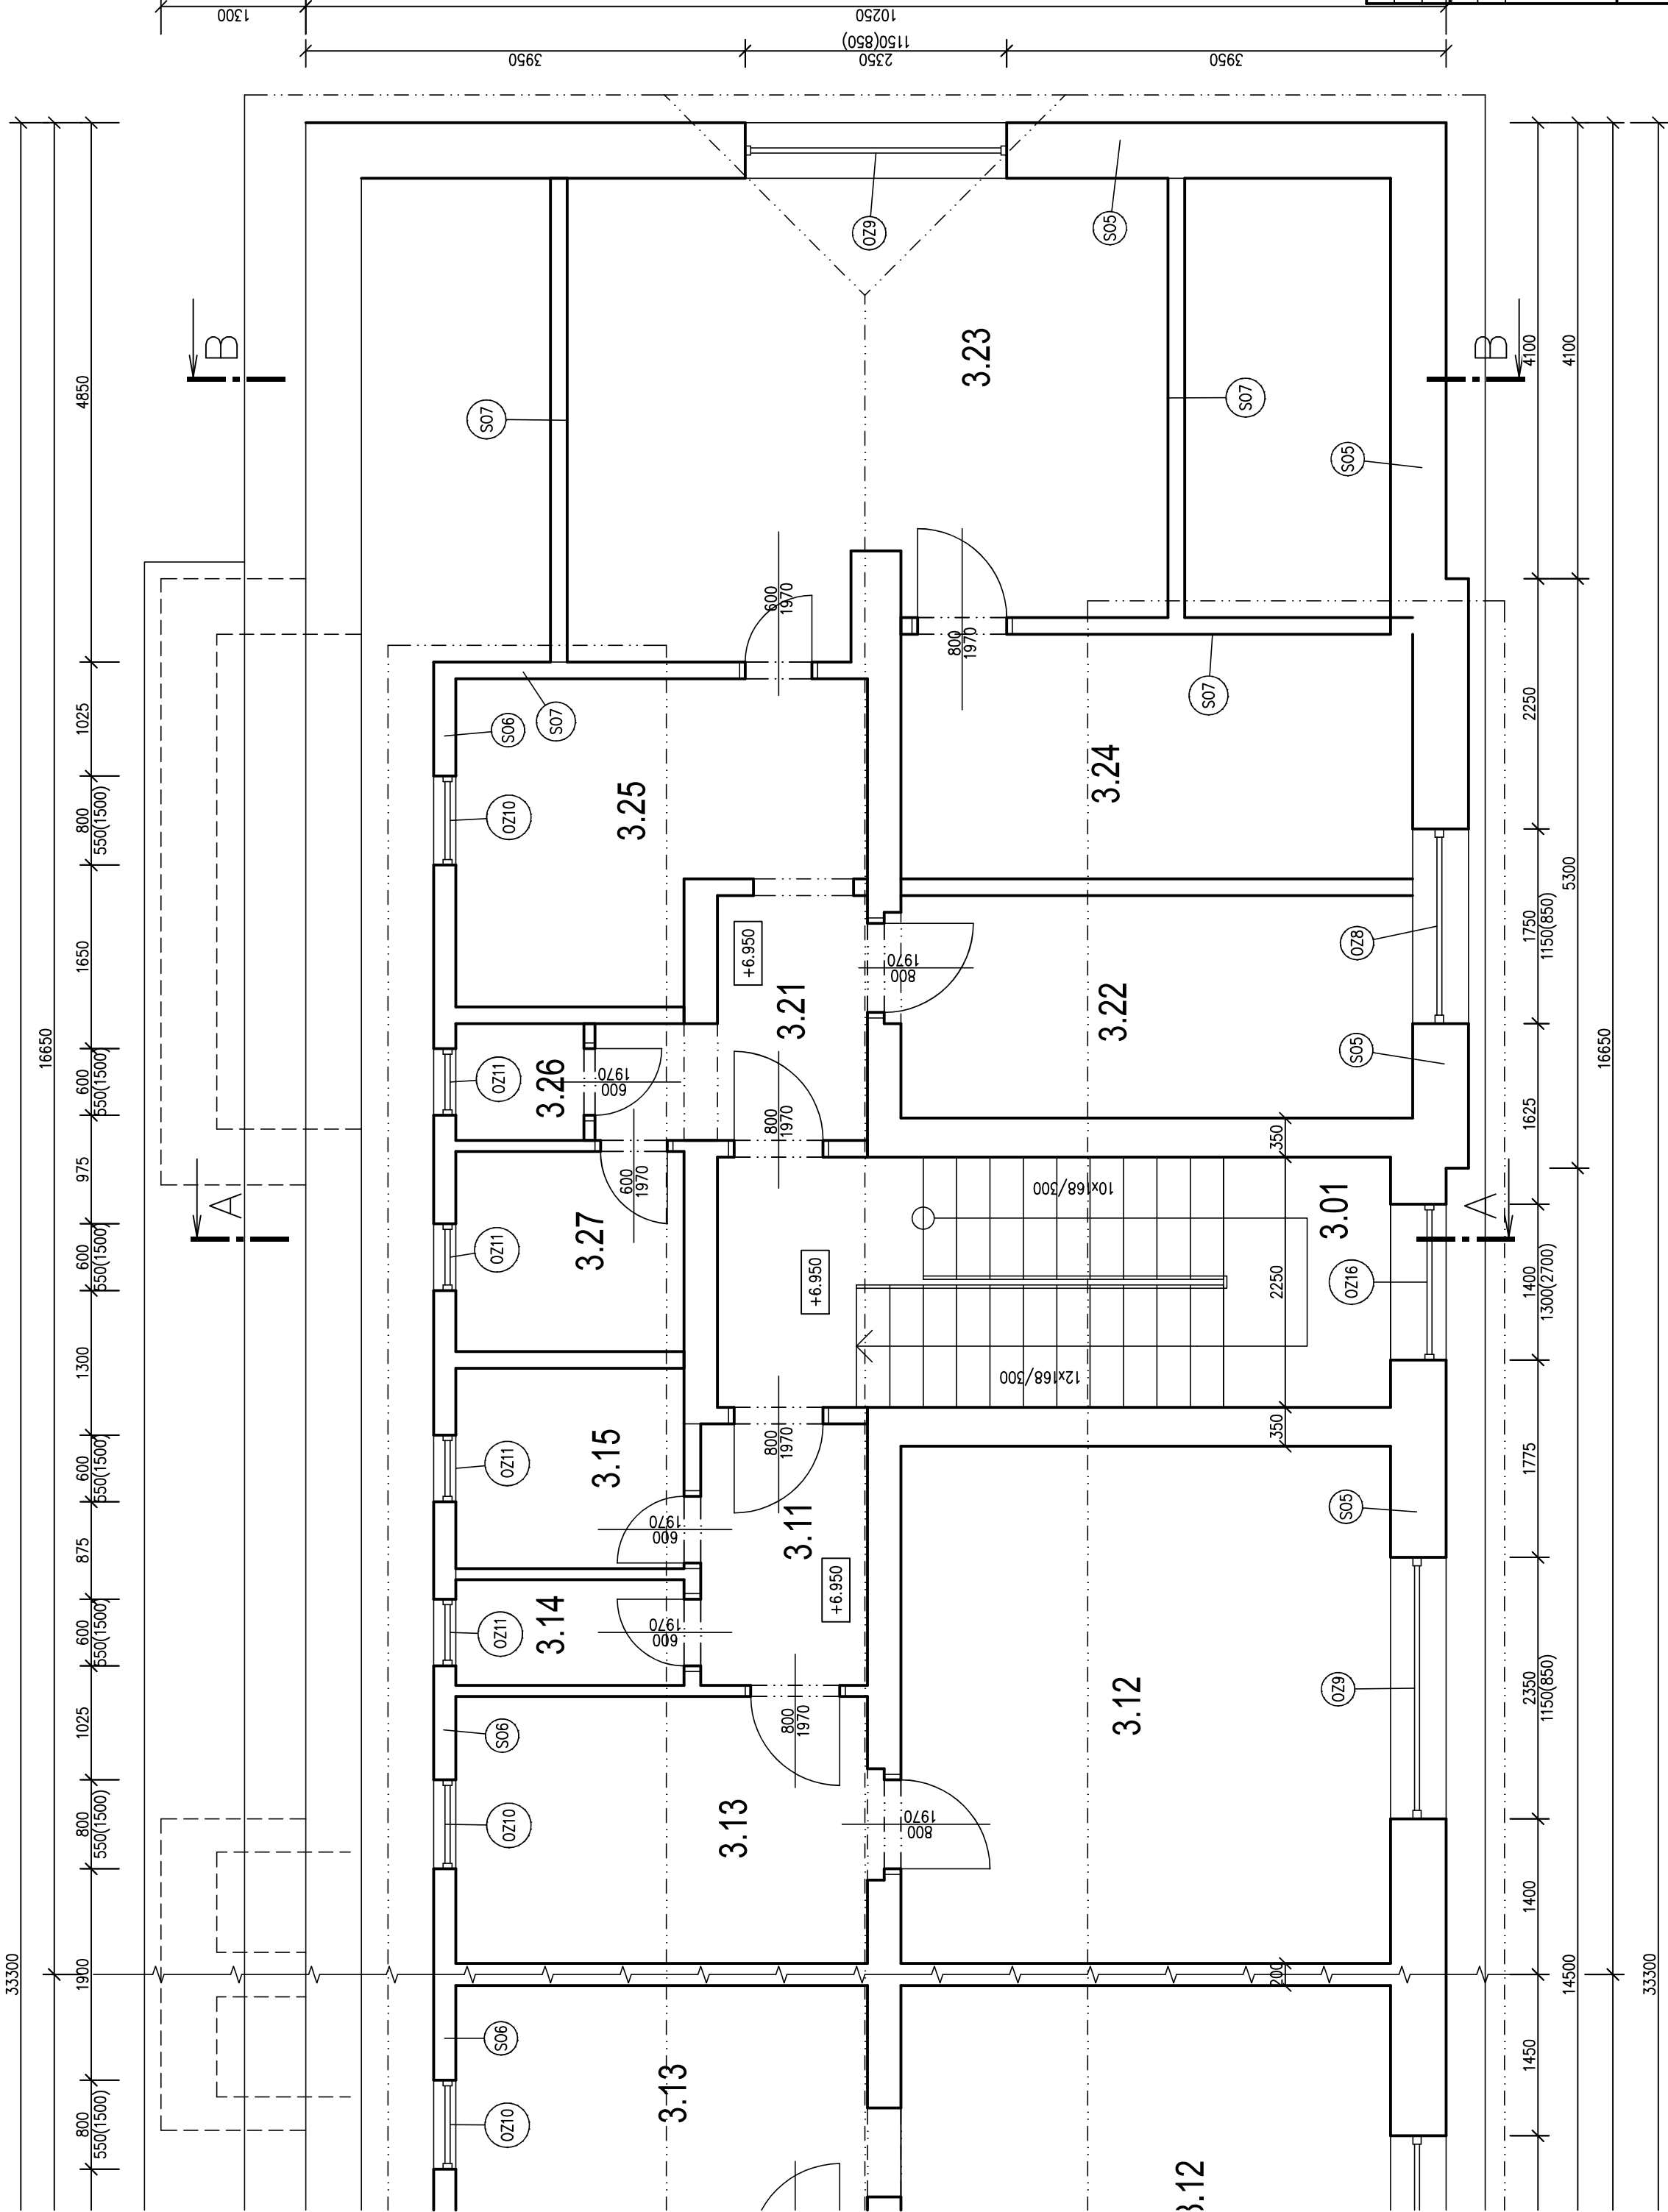

LEGENDA MÍSTNOSTÍ

Číslo	Byt	Název	Plocha [m²]
3.01		SCHODIŠTĚ	13,85
3.11	byt č. 7	CHODBA	3,78
3.12		POKOU	20,46
3.13		KUCHYNĚ	9,15
3.14		WC	1,95
3.15		KOUPELNA	3,69
3.21	byt č. 8	CHODBA	4,3
3.22		POKOU	9,35
3.23		POKOU	23,04
3.24		POKOU	8,4
3.25		KUCHYNĚ	9,24
3.26		WC	1,27
3.27		KOUPELNA	3,69

±0,000 = stávající úroveň přízemí

Zodpovědný projektant		Ing. V. Dokládal		Datum		01/2023
Inženýr projektu		Ing. V. Dokládal		Formát		6 A4
Vypracoval		Ing. V. Dokládal		Stupeň		PDPS
Obec : Tišnov			Okres : Brno – venkov	Zadávkové číslo		21–30
Investor: Město Tišnov, nám. míru 111, 666 19 Tišnov			Akce		Arch. číslo	č. výkresu
ZATEPLENÍ BD č.p. 639 a 640			na ulici Polní v Tišnově		Měřítko	1 : 50
SO : SO 02 – vchod č.p. 640			PŮDORYS 3.NP – stávající stav		D2.6	
Část:			Příloha			