


PŮDORYS 2.NP - stávající stav

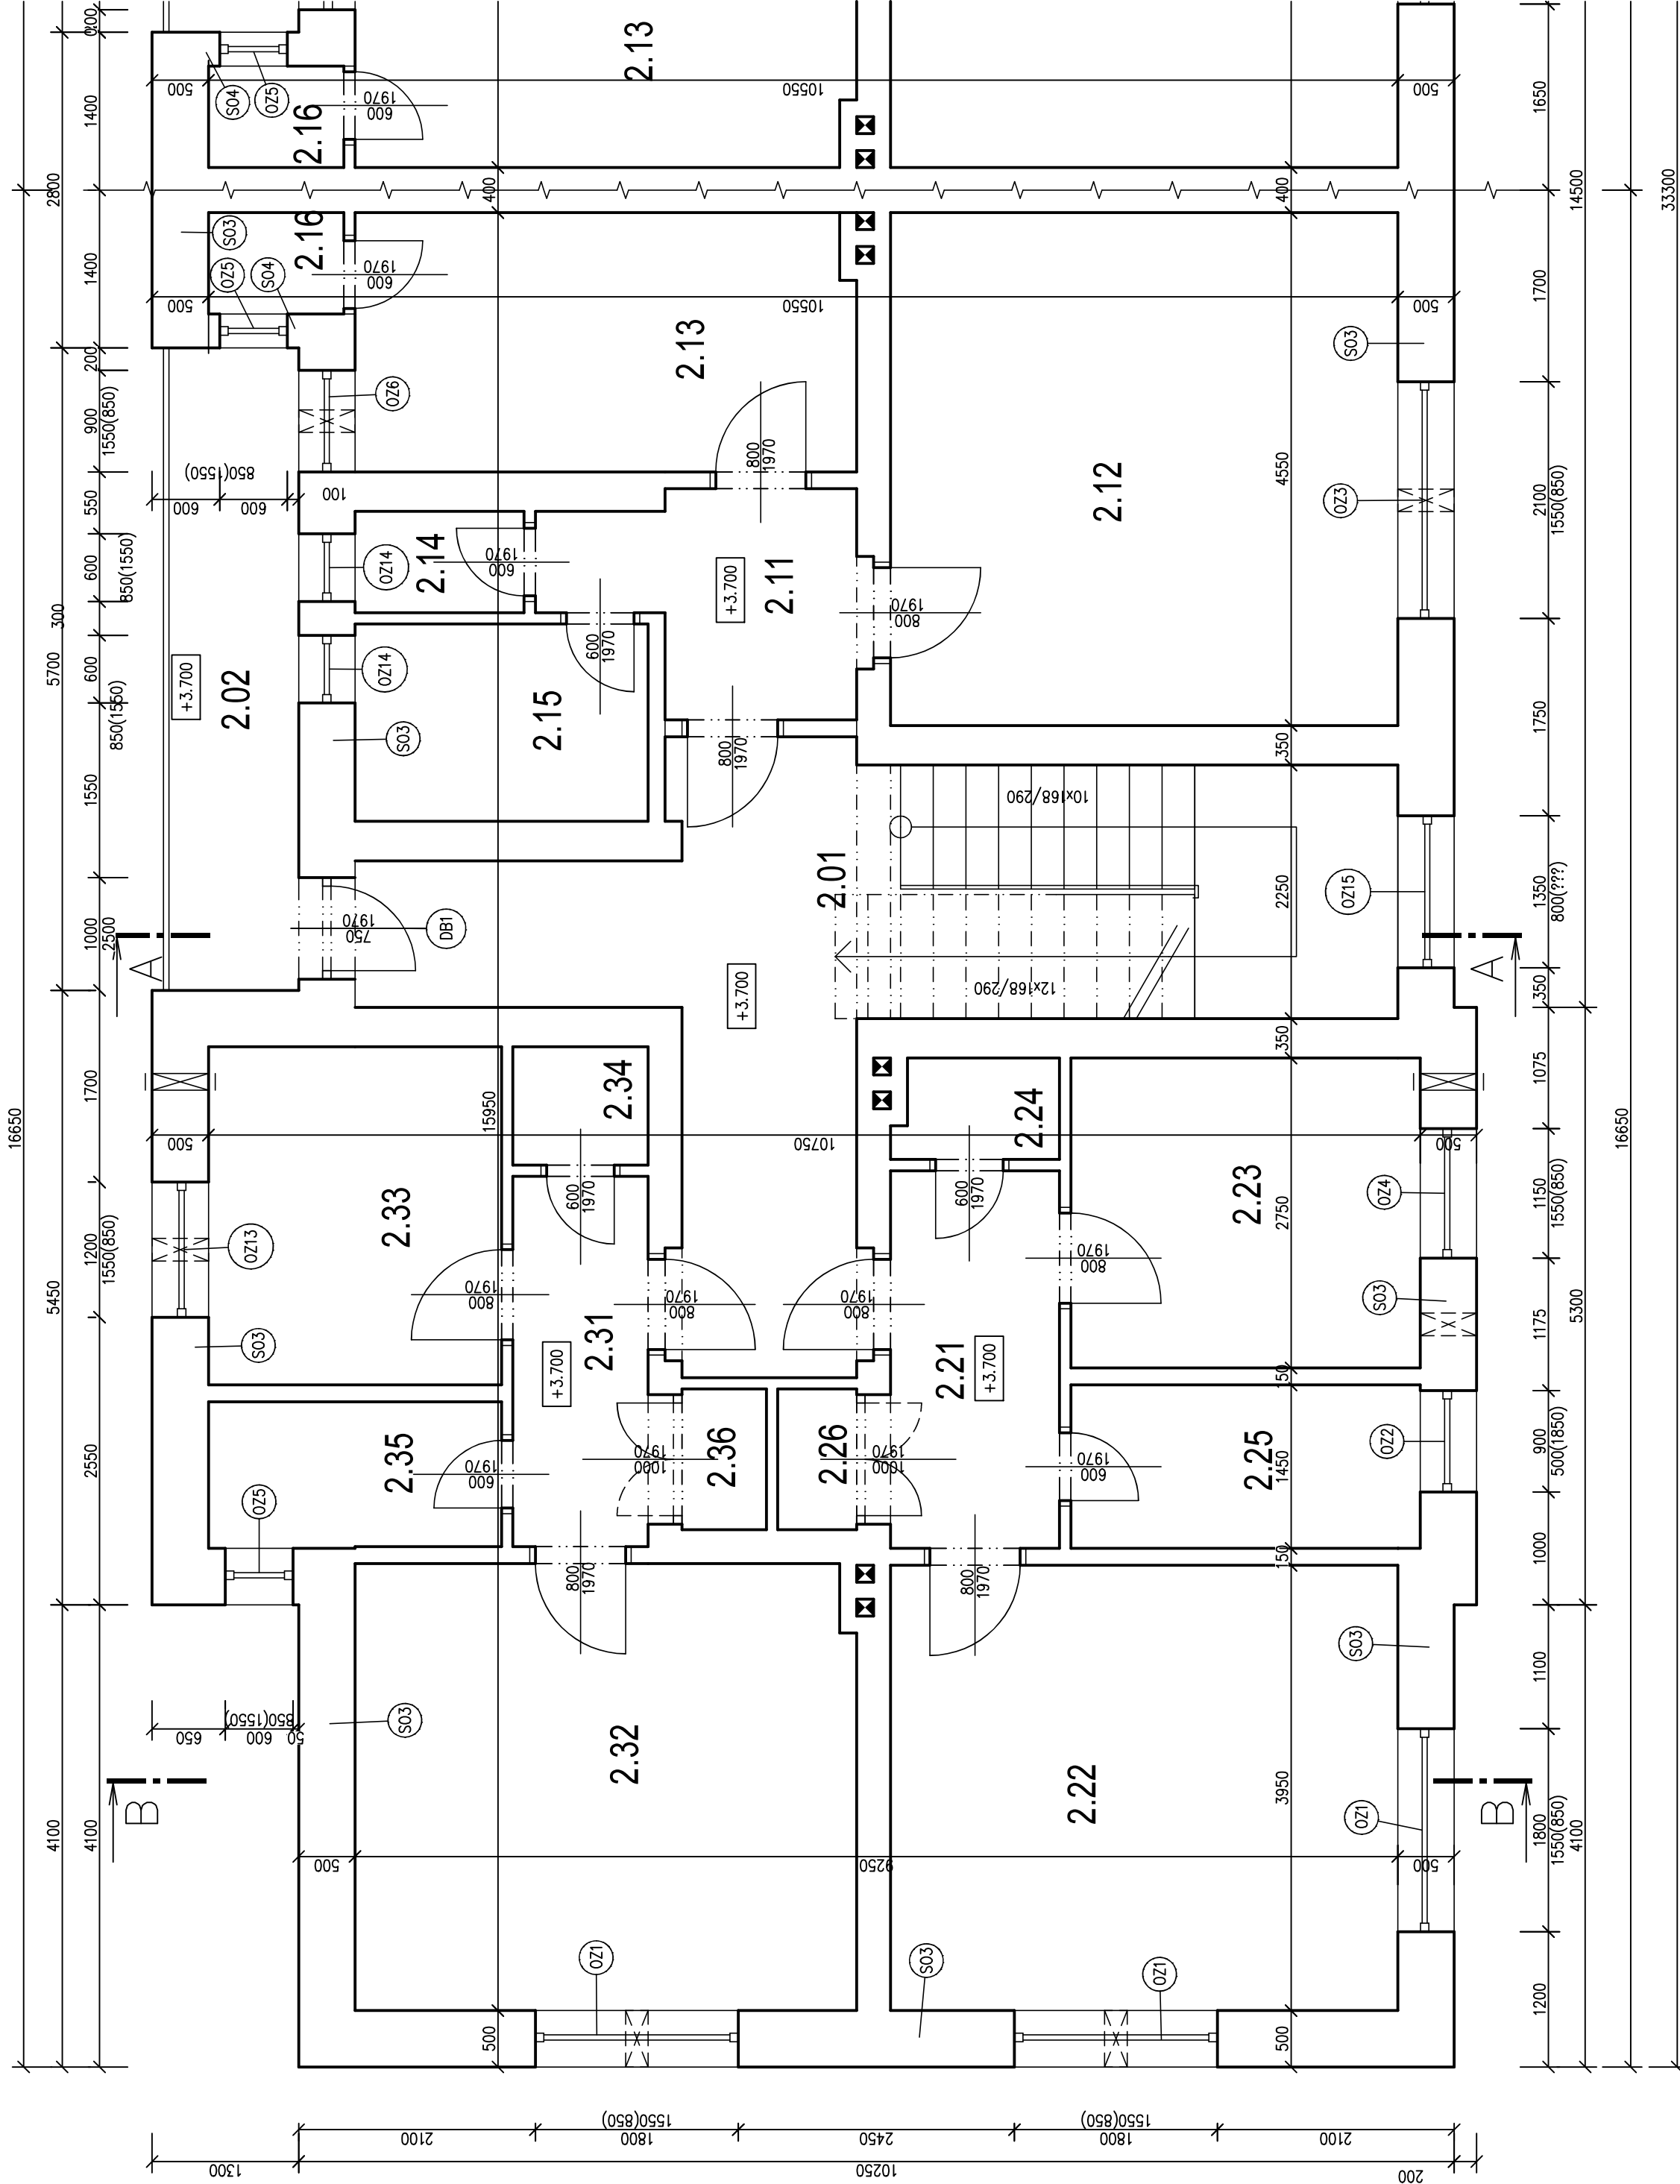

LEGENDA MÍSTNOSTÍ

Číslo	Byt	Název	Plocha [m²]
2.01		SCHODISTOVÁ CHODBA	24,01
2.02		BALKON	7,66
2.11	byt č. 4	CHODBA	5,15
2.12		POKOUJ	20,47
2.13		KUCHYNĚ	10,15
2.14		WC	1,35
2.15		KOUPELNA	4,55
2.16		SPÍŽ	1,08
2.21	byt č. 5	CHODBA	5,66
2.22		POKOUJ	17,77
2.23		KUCHYNĚ	8,52
2.24		WC	1,32
2.25		KOUPELNA	4,49
2.26		SPÍŽ	0,95
2.31	byt č. 6	CHODBA	4,58
2.32		POKOUJ	17,55
2.33		KUCHYNĚ	7,8
2.34		WC	1,32
2.35		KOUPELNA	3,36
2.36		SPÍŽ	1,01

±0,000 = stávající úroveň přízemí

Zodpovědný projektant	Ing. V. Dokládál		
Intenzní projekt	Ing. V. Dokládál		
Vypracoval	Ing. V. Dokládál		
Obec :	Tišnov	Okres :	Brno – venkov
Investor:	Město Tišnov, nám. míru 111, 666 19 Tišnov	Datum	01./2023
Akce	ZATEPLENÍ BD č.p. 639 a 640	Formát	6 A4
	na ulici Polní v Tišnově	Stupeň	PDPs
SO :	SO 01 – vchod č.p. 639	Zadákové číslo	21–30
Část:		Arch. číslo	č. výkresu
Příloha	PŮDORYS 2.NP – stávající stav	Měřítko	1 : 50 D1.5