



PŮDORYS 2.NP - stávající stav

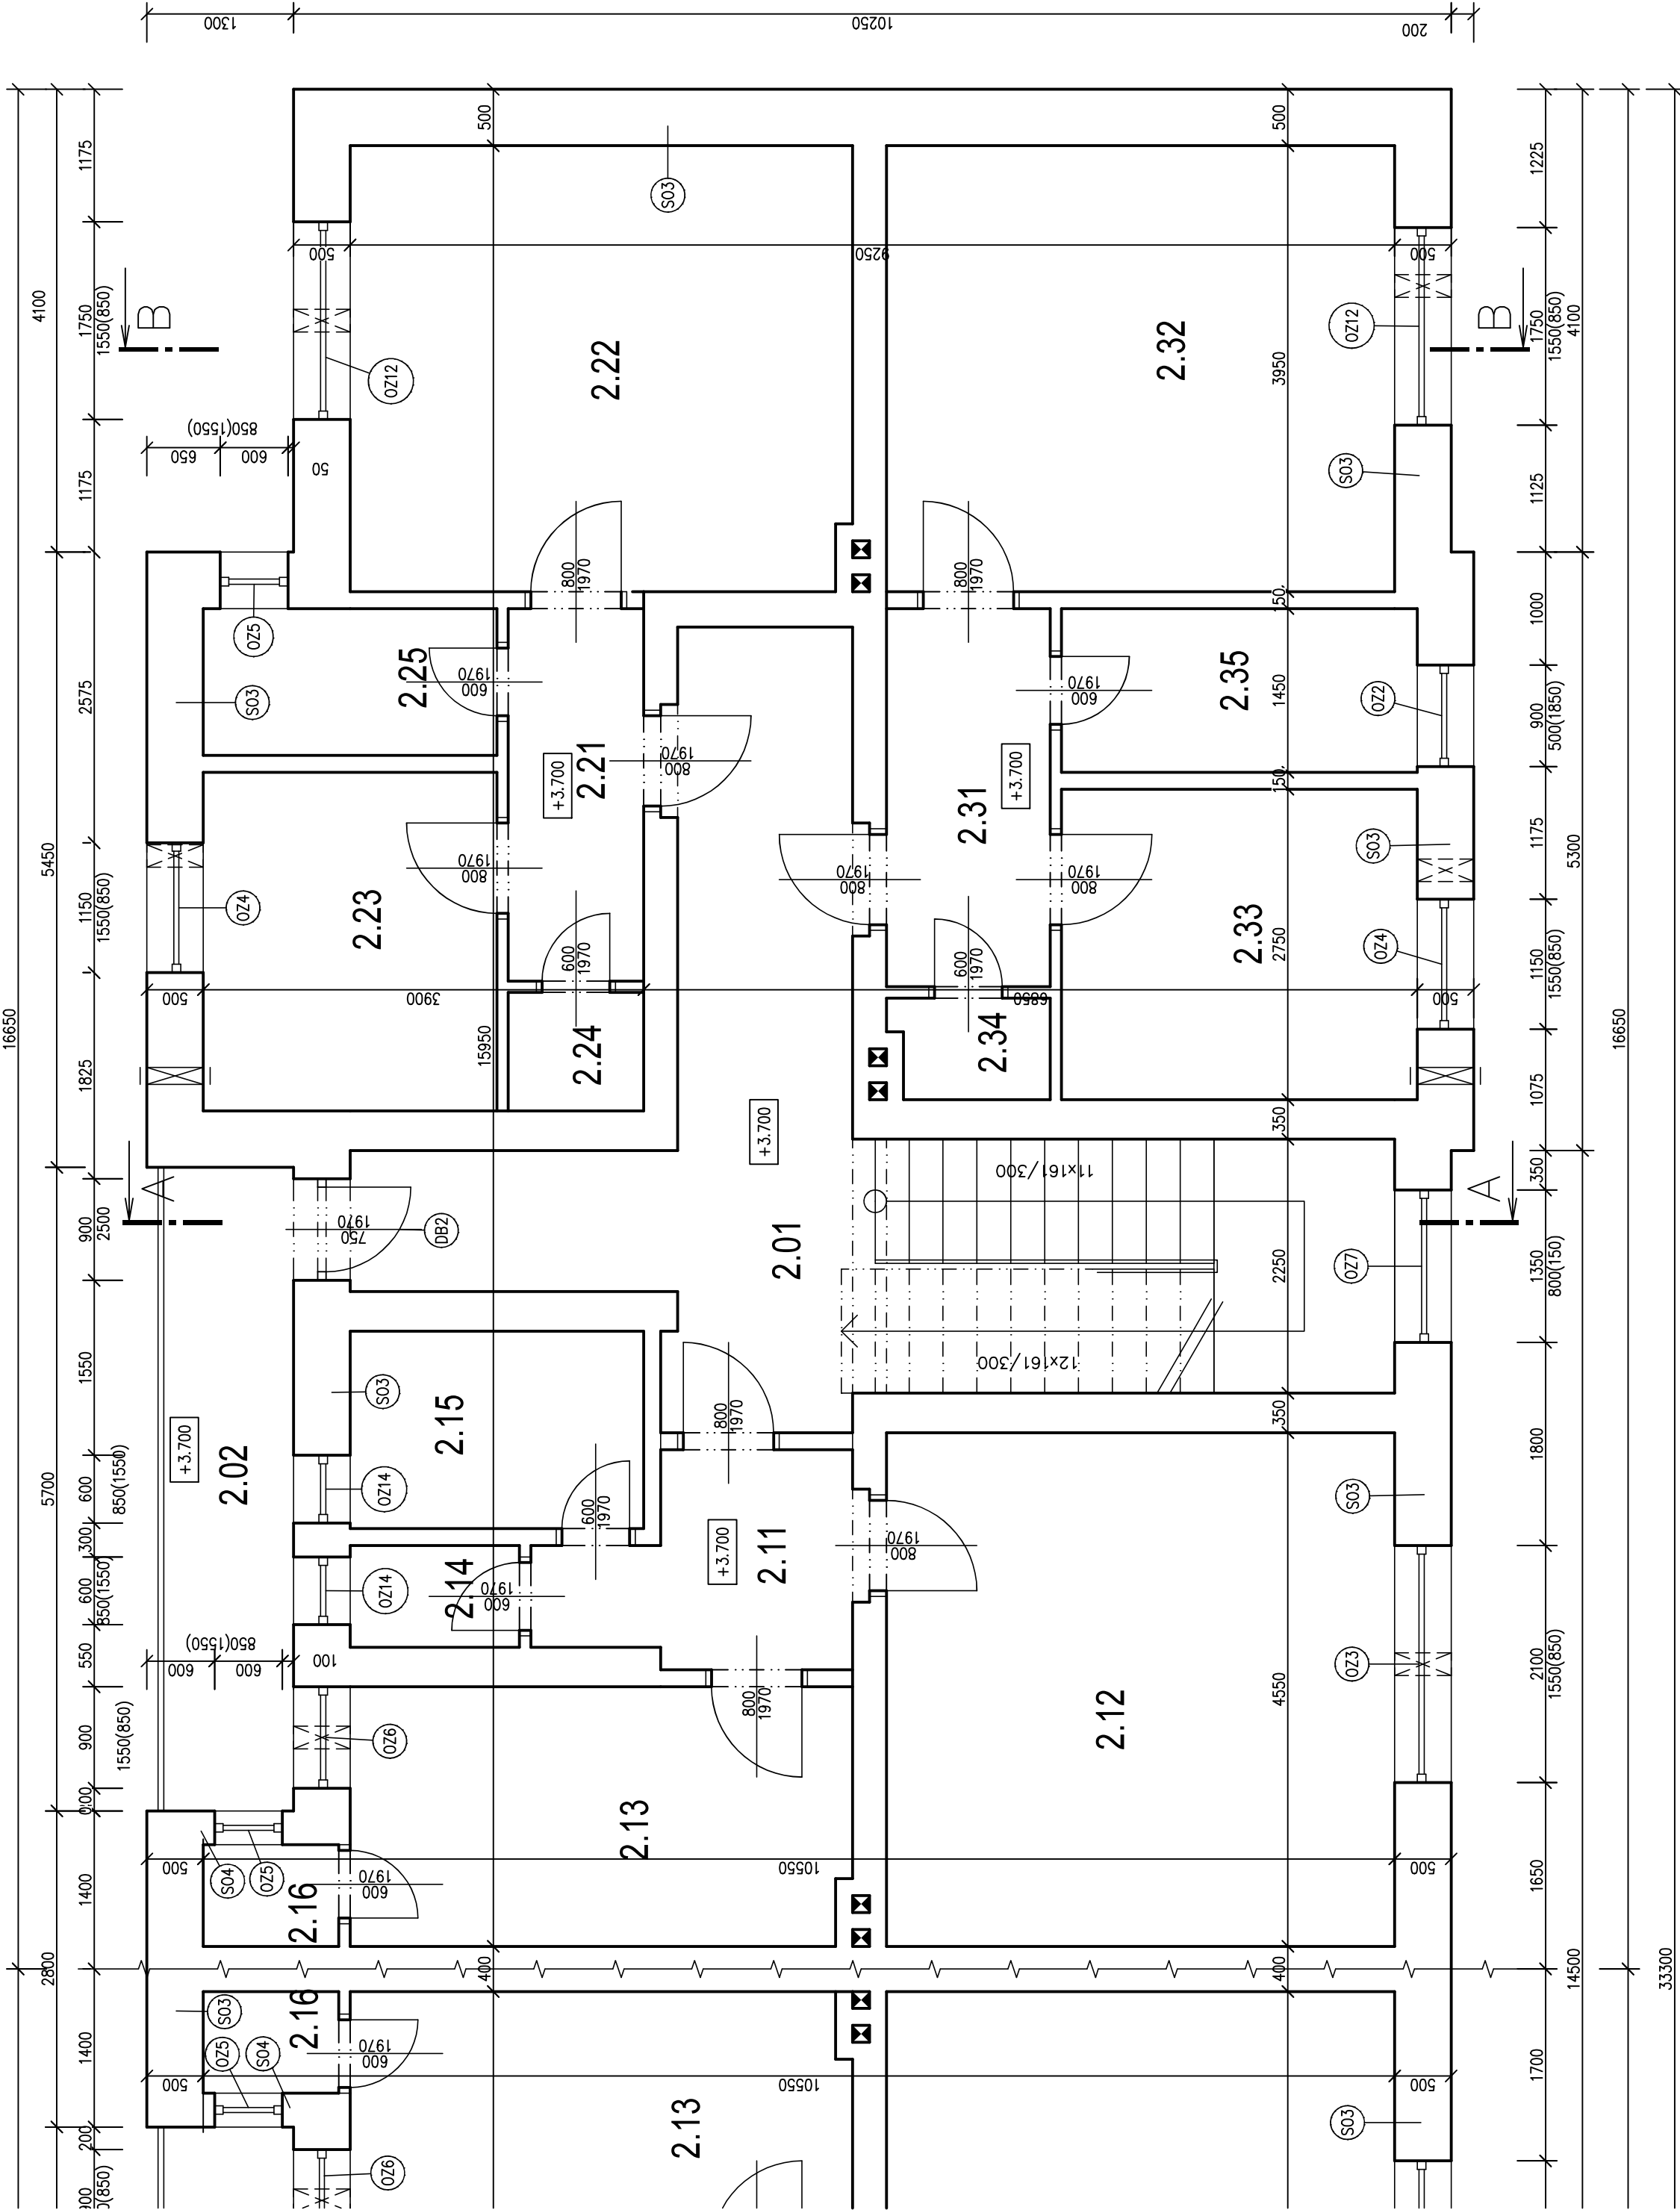

LEGENDA MÍSTNOSTÍ

Číslo	Byt	Název	Plocha [m <sup>2</sup> ]
2.01		SCHODIŠTOVÁ CHODBA	26,11
2.02		BALKON	7,66
2.11	byt č. 4	CHODBA	5,01
2.12		POKOJ	20,48
2.13		KUCHYNĚ	10,14
2.14		WC	1,35
2.15		KOUPELNA	4,55
2.16		SPÍŽ	1,14
2.16		SPÍŽ	1,08
2.21	byt č. 5	CHODBA	4,34
2.22		POKOJ	17,51
2.23		KUCHYNĚ	7,8
2.24		WC	1,32
2.25		KOUPELNA	3,38
2.31	byt č. 6	CHODBA	5,24
2.32		POKOJ	17,77
2.33		KUCHYNĚ	8,66
2.34		WC	1,27
2.35		KOUPELNA	4,57

±0,000 = stávající úroveň přízemí

Zodpovědný projektant		Ing. V. Dokládal			
Inženýr projektu		Ing. V. Dokládal			
Vypracoval		Ing. V. Dokládal			
Obec : Tišnov		Okres : Brno – venkov			
Investor:		Město Tišnov, nám. míru 111, 666 19 Tišnov			
Akce		<b>ZATEPLENÍ BD č.p. 639 a 640</b> <b>na ulici Polní v Tišnově</b>			
SO :		SO 02 – vchod č.p. 640			
Část:					
Příloha		<b>PŮDORYS 2.NP – stávající stav</b>			
		Měřítko		1 : 50	č. výkresu
					D2.5
		Datum		01./2023	
		Formát		6 A4	
		Stupeň		PDPS	
		Zakázkové číslo		21–30	
		Arch. číslo			