



# POHLED ULIČNÍ - navrhovaný stav

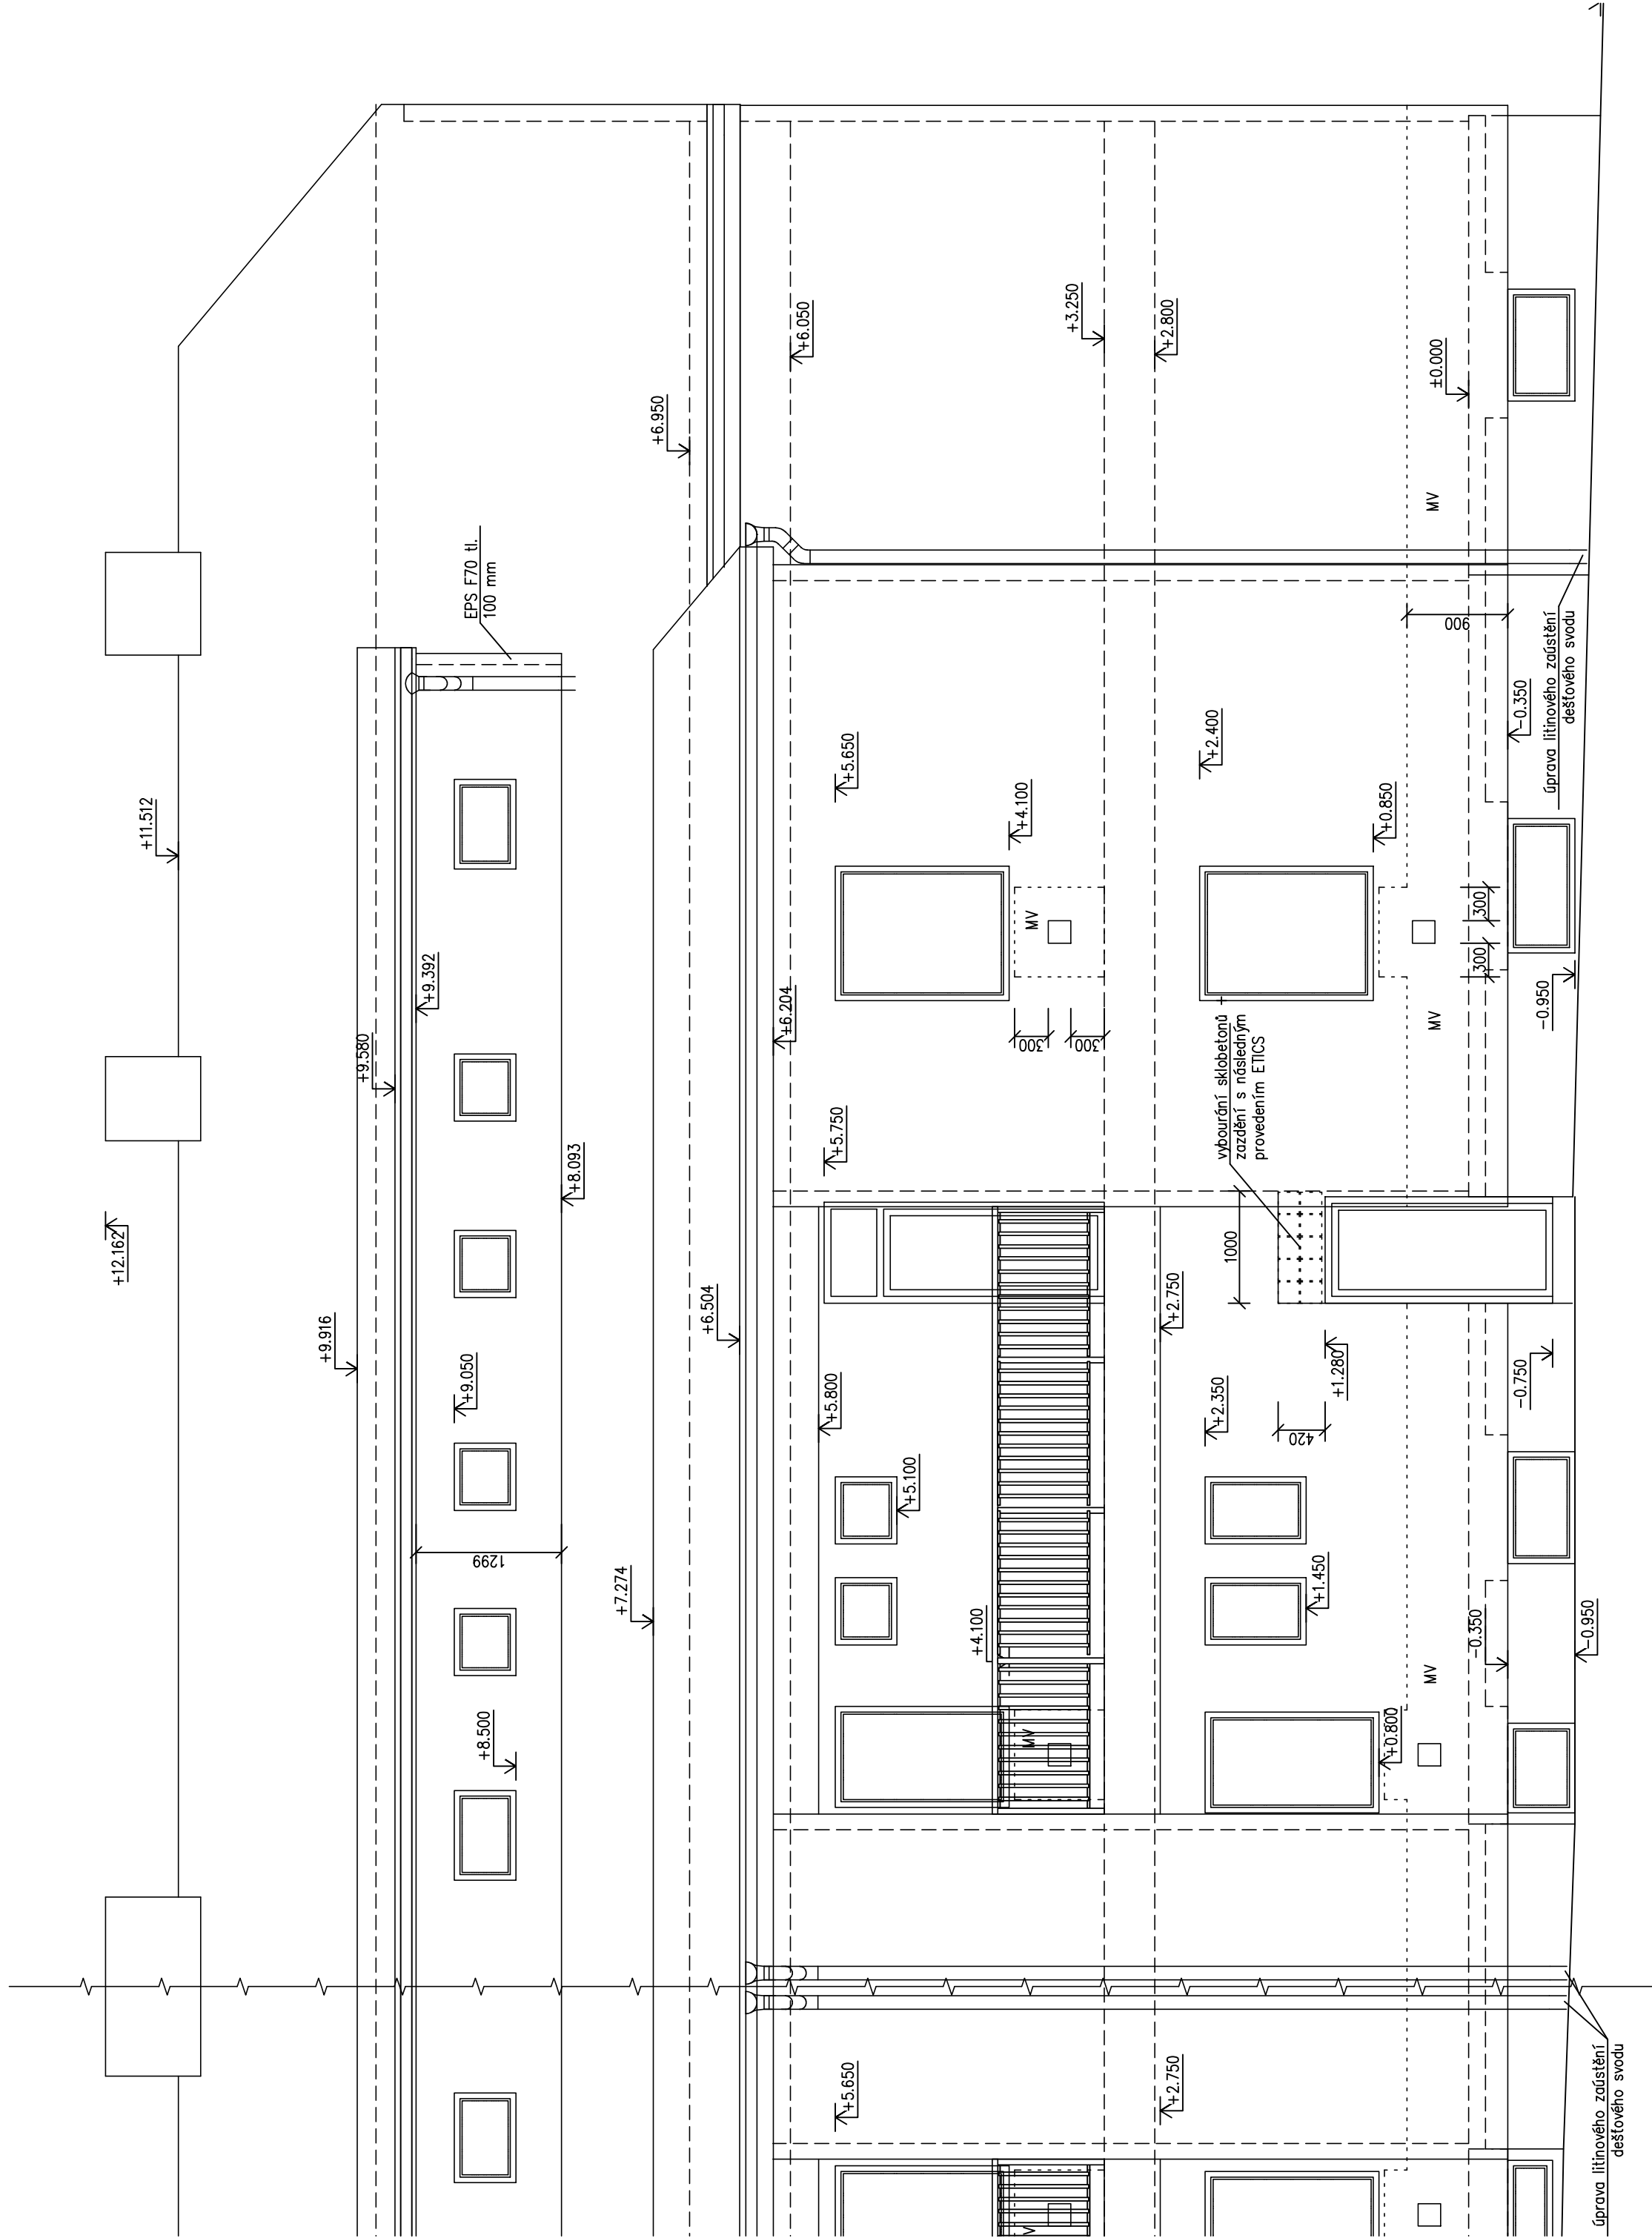

**±0,000 = stávající úroveň přízemí**

Zodpovědný projektant	Ing. V. Dokládal			
Inženýr projektu	Ing. V. Dokládal			
Vypracoval	Ing. V. Dokládal			
Obec : Tišnov	Okras : Brno — venkov			
Investor:	Město Tišnov, nám. míru 111, 666 19 Tišnov			
Akce	<b>ZATEPLENÍ BD č.p. 639 a 640 na ulici Polní v Tišnově</b>			
SO :	SO 01 – vchod č.p. 639			
Část:				
Příloha	<b>POHLED ULIČNÍ – navrhovaný stav</b>			
			Datum	01/2023
			Formát	6 A4
			Stupeň	PDPS
			Zakazkové číslo	21–30
			Arch. číslo	
			Měřítko	č. výkresu
			<b>1 : 50</b>	<b>D1.17</b>