


PŮDORYS 1.PP - navrhovaný stav

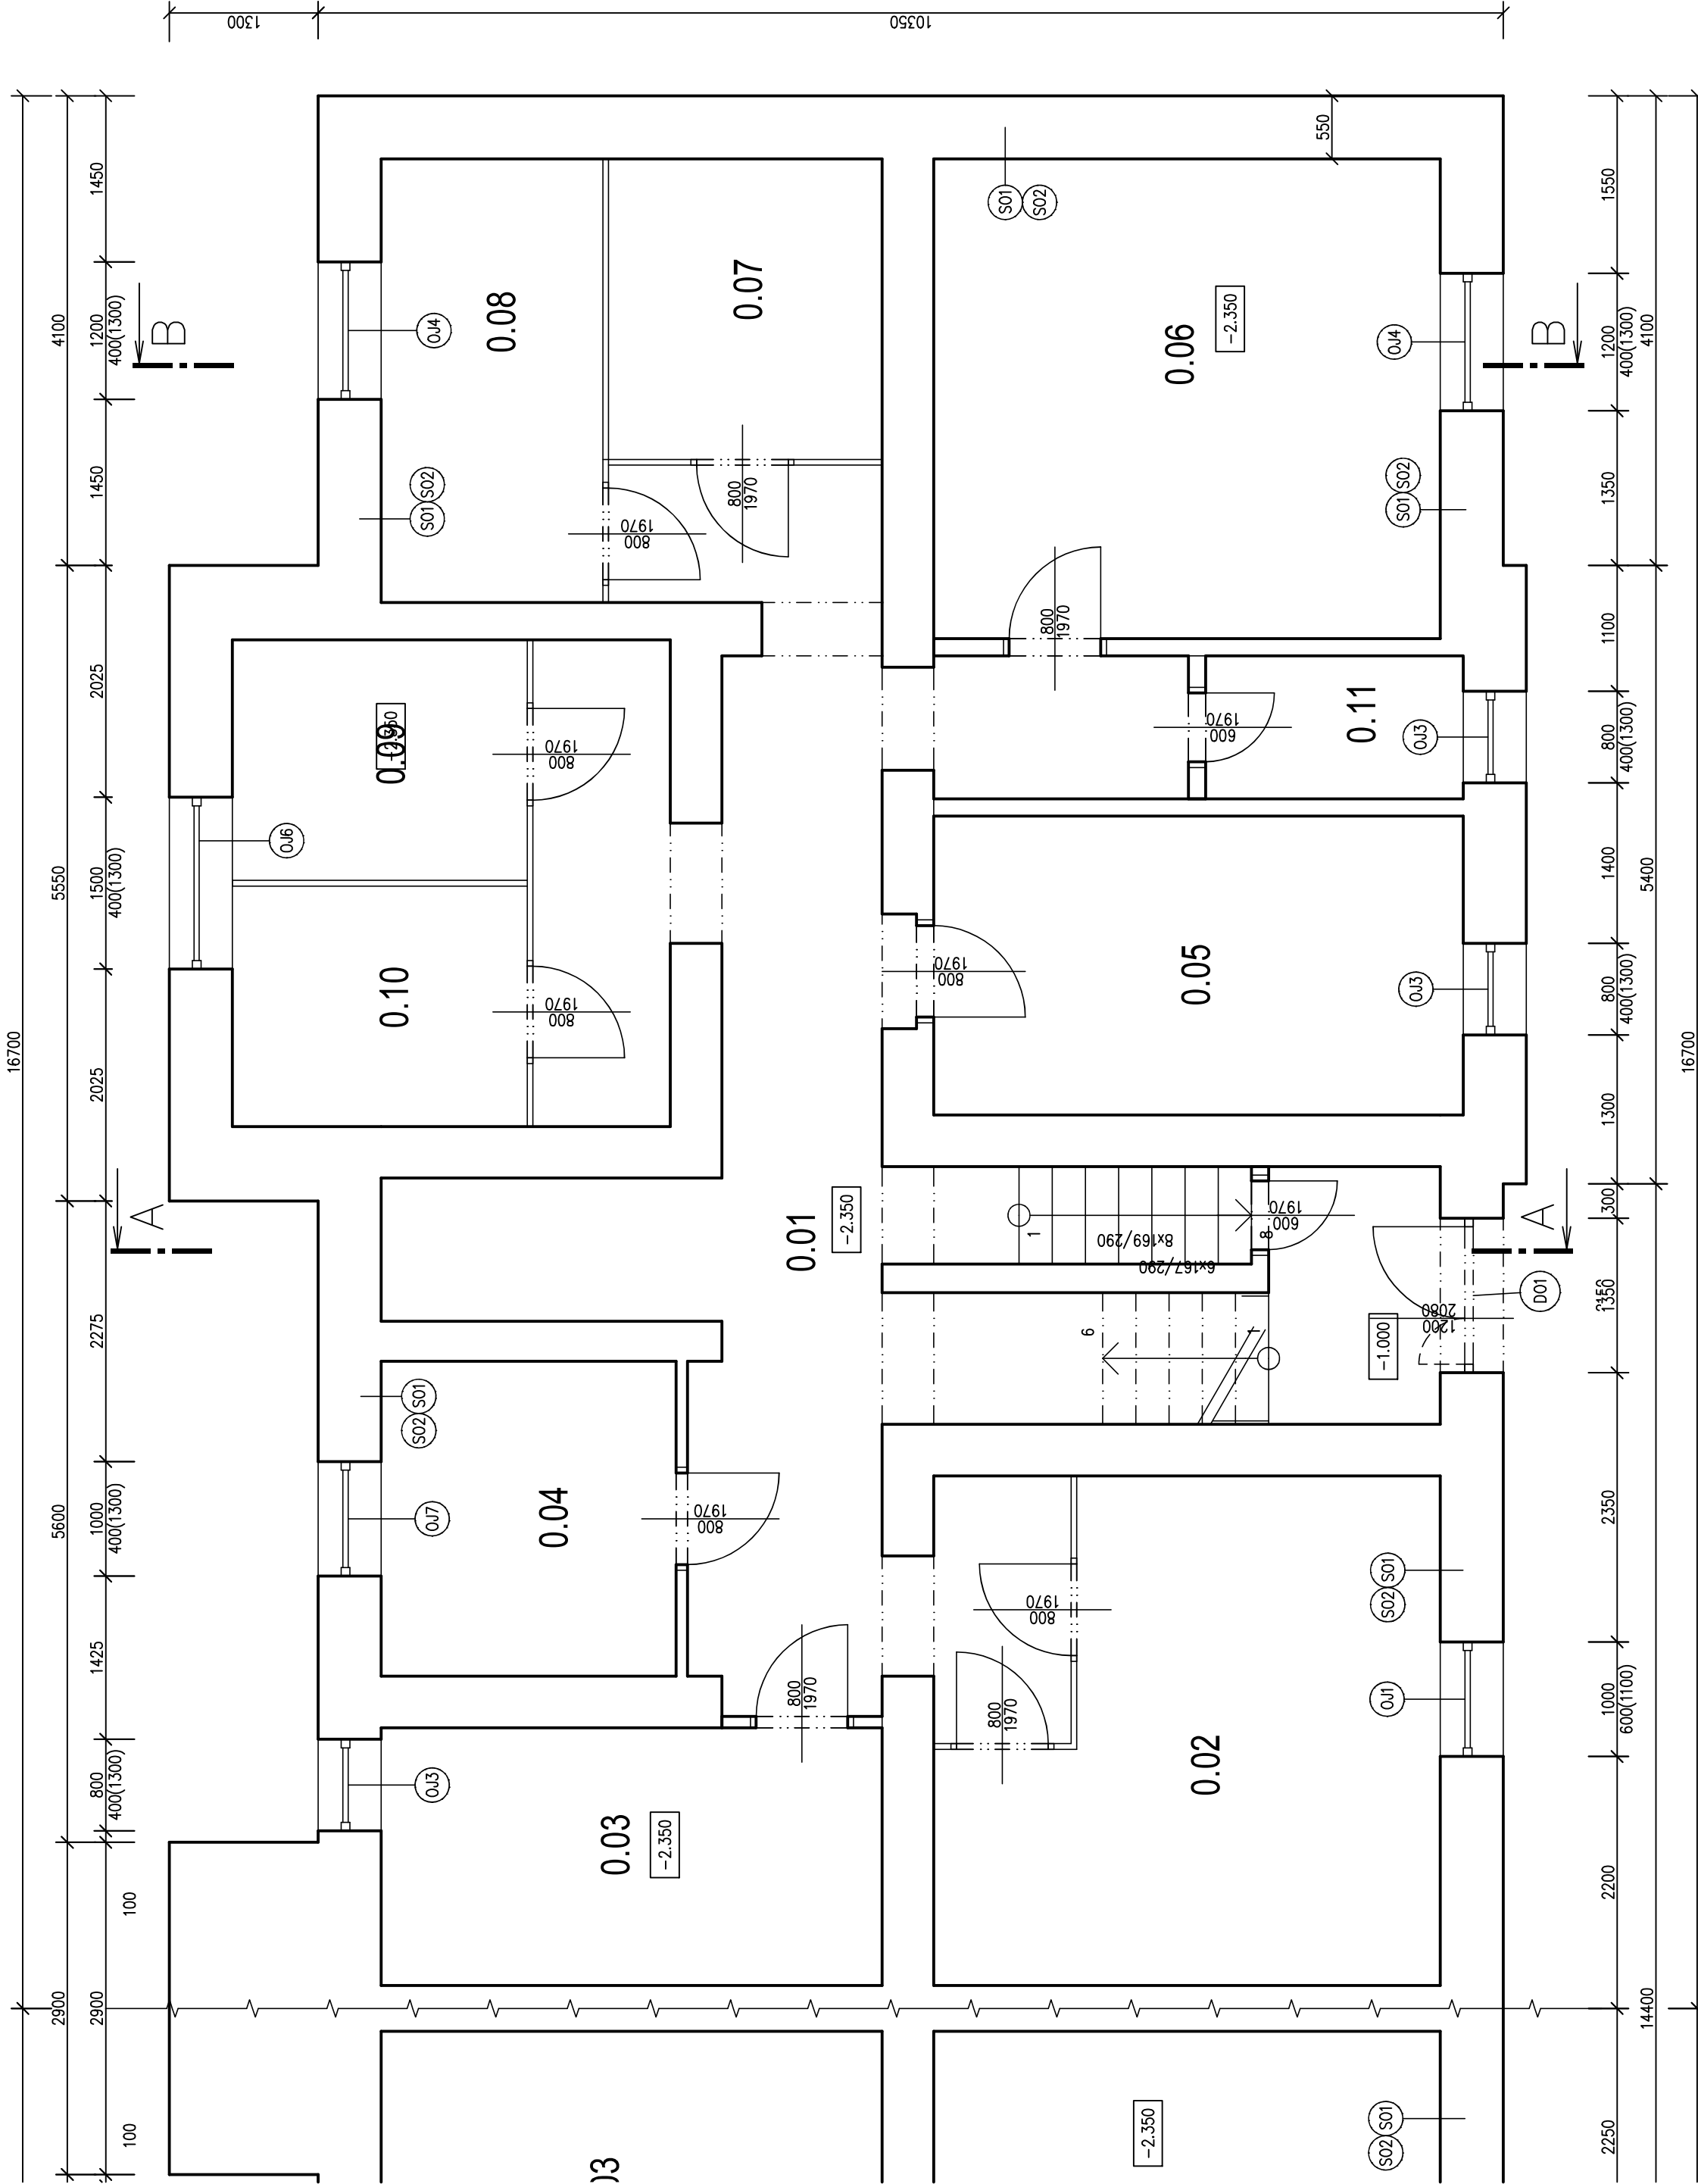

LEGENDA MÍSTNOSTÍ

Číslo	Název	Plocha [m ²]
0.01	CHODBA	42,12
0.02	SKLEP	16,79
0.03	SKLEP	9,92
0.04	SKLEP	7,16
0.05	SKLEP	12,07
0.06	SKLEP	18,54
0.07	SKLEP	6,31
0.08	SKLEP	7,54
0.09	SKLEP	5,45
0.10	SKLEP	5,45
0.11	TECHNICKÁ MÍSTNOST	2,81

POZNÁMKA:

UVNITŘ OBJEKTU BEZ STAVEBNÍCH ÚPRAV

±0,000 = stávající úroveň přízemí

Zodpovědný projektant	Ing. V. Dokládál		
Inženýr projektu	Ing. V. Dokládál		
Vypracoval	Ing. V. Dokládál		
Obec :	Tišnov	Okres :	Brno – venkov
Investor:	Město Tišnov, nám. míru 111, 666 19 Tišnov	Datum	01./2023
Akce	ZATEPLENÍ BD č.p. 639 a 640	Formát	6 A4
	na ulici Polní v Tišnově	Stupeň	PDPs
SO :	SO 02 – vchod č.p. 640	Zadákové číslo	21–30
Část:		Arch. číslo	č. výkresu
Příloha	PŮDORYS 1.PP – navrhovaný stav	Měřítko	1 : 50 D2.11