



PŮDORYS 1.PP - stávající stav

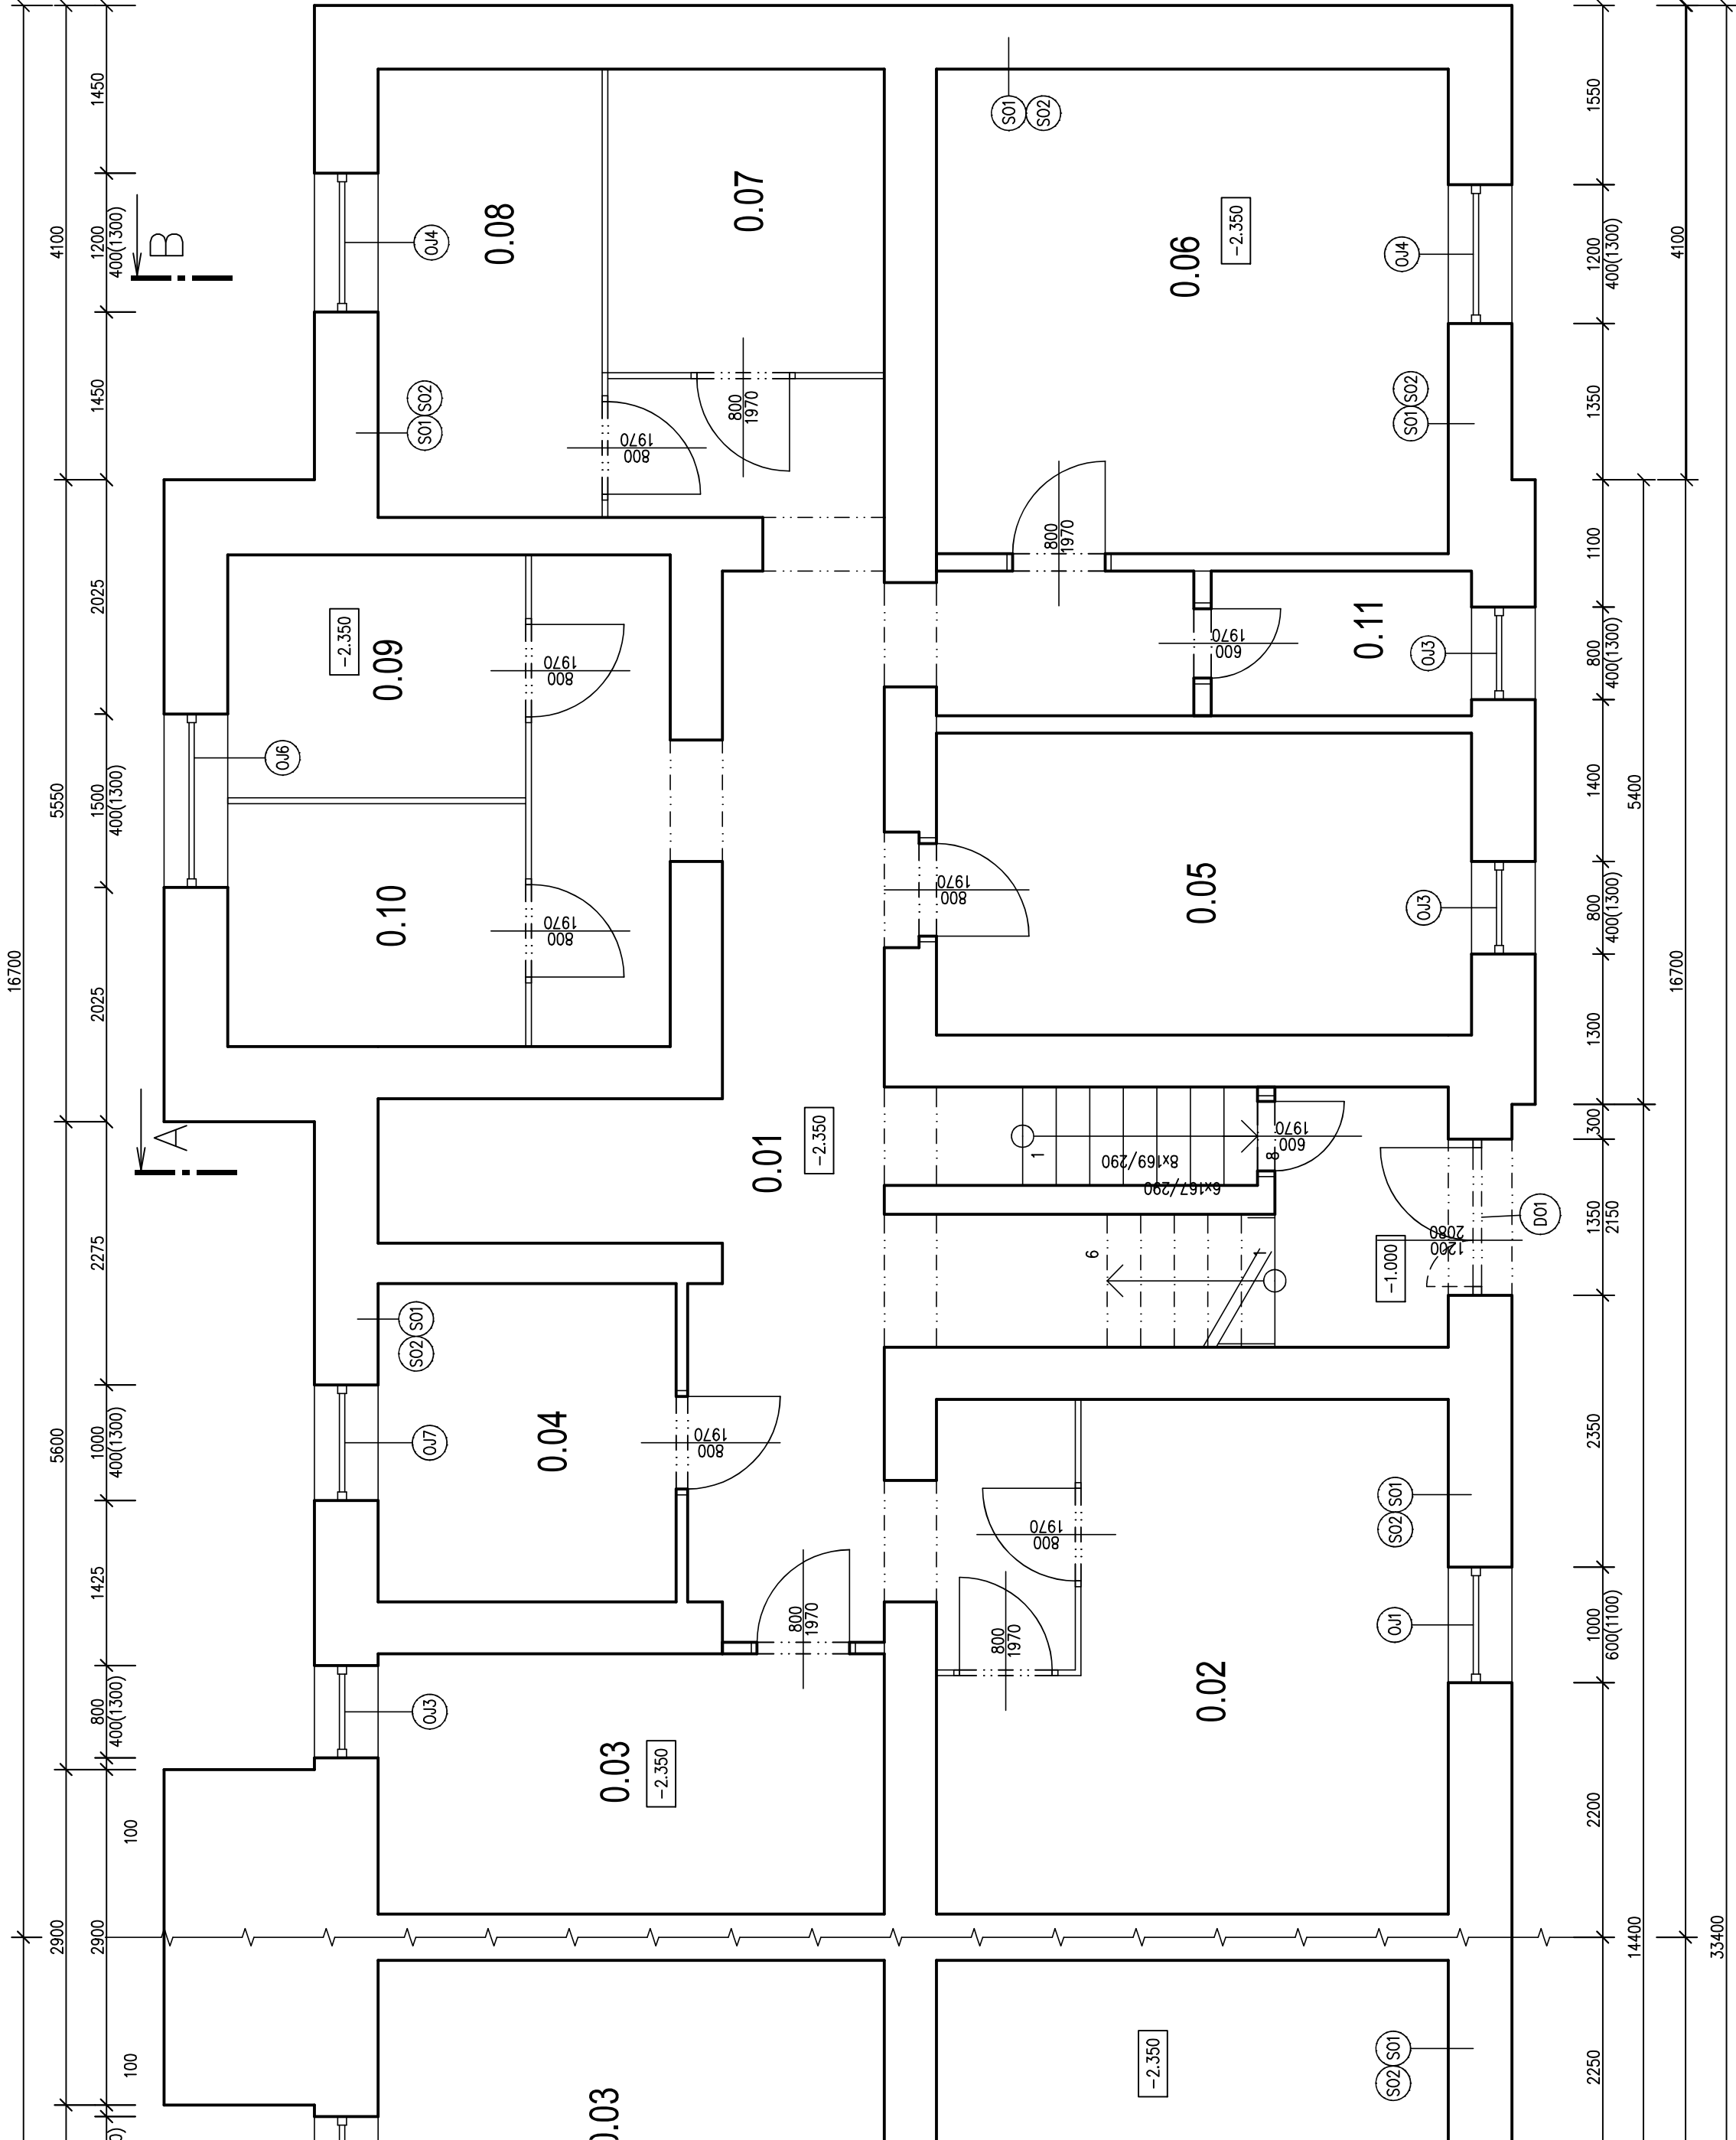

LEGENDA MÍSTNOSTÍ

Číslo	Název	Plocha [m ²]
0.01	CHODBA	42,12
0.02	SKLEP	16,79
0.03	SKLEP	9,92
0.04	SKLEP	7,16
0.05	SKLEP	12,07
0.06	SKLEP	18,54
0.07	SKLEP	6,31
0.08	SKLEP	7,54
0.09	SKLEP	5,45
0.10	SKLEP	5,45
0.11	TECHNICKÁ MÍSTNOST	2,81

±0,000 = stávající úroveň přízemí

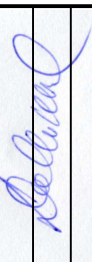Zodpovědný projektant	Ing. V. Dokládal			
Inženýr projektu	Ing. V. Dokládal			
Vypracoval	Ing. V. Dokládal			
Obec :	Tišnov	Okres :	Brno – venkov	
Investor:	Město Tišnov, nám. míru 111, 666 19 Tišnov			
Akce	ZATEPLENÍ BD č.p. 639 a 640			
na ulici Polní v Tišnově				
SO :	SO 02 – vchod č.p. 640			
Část:				
Příloha	PŮDORYS 1.PP – stávající stav			
		Měřítko	1 : 50	č. výkresu
		Datum	01./2023	
		Formát	6 A4	
		Stupeň	PDPS	
		Zakázkové číslo	21-30	
		Arch. číslo		
		Měřítko	1 : 50	D2.3